


PLANOS

Planta 20vo Nivel

APTO. OESTE
252.00 M2

APTO. ESTE
252.00 M2

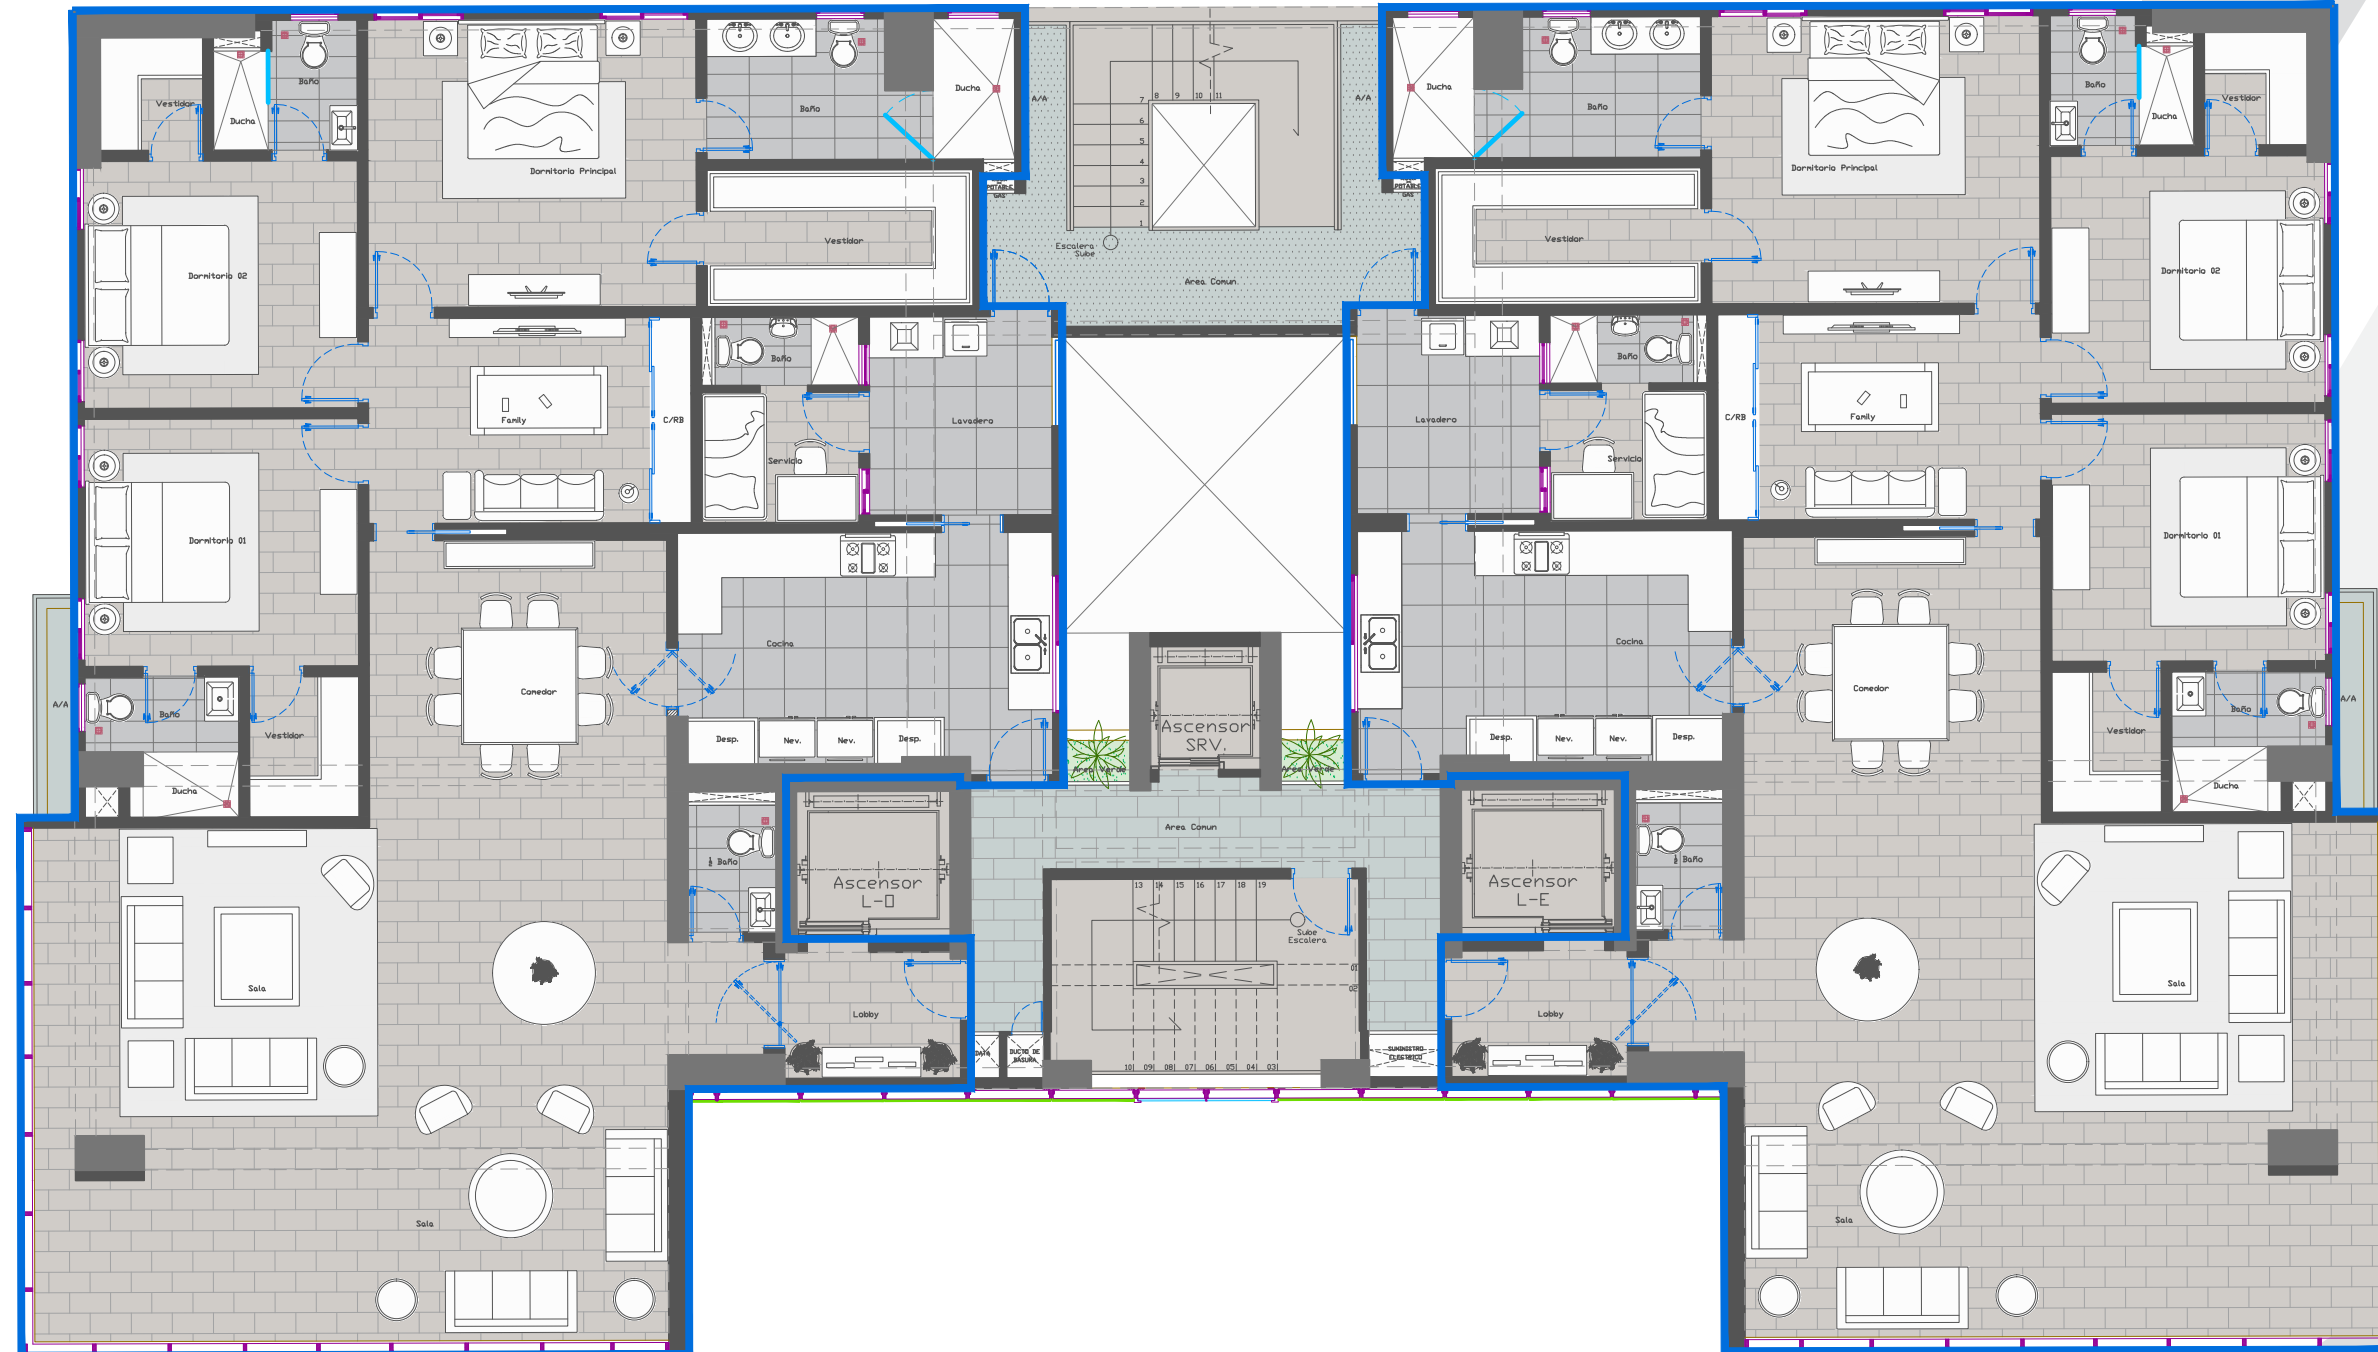

- Área privada
- Área Común

