


Superficie según Título		546,793.06	M²	Diferencia:
Superficie según la Subdivisión		585,858.57	M²	+39,065.51 M².
No.	Parcela Resultante	Superficie	Observaciones	
1	P. No. 3201613423_1_1	106,822.39	M²	Construido.
2	P. No. 3201613423_1_2	75,312.37	M²	Construido.
3	P. No. 3201613423_1_3	18,928.35	M²	Yermo.
4	P. No. 3201613423_1_4	18,005.30	M²	Yermo.
5	P. No. 3201613423_1_5	18,076.32	M²	Yermo.
6	P. No. 3201613423_1_6	18,082.33	M²	Yermo.
7	P. No. 3201613423_1_7	6,216.81	M²	Yermo.
8	P. No. 3201613423_1_8	6,315.98	M²	Yermo.
9	P. No. 3201613423_1_9	9,436.15	M²	Yermo.
10	P. No. 3201613423_1_10	6,170.04	M²	Yermo.
11	P. No. 3201613423_1_11	6,117.47	M²	Yermo.
12	P. No. 3201613423_1_12	6,054.01	M²	Yermo.
13	P. No. 3201613423_1_13	6,363.91	M²	Yermo.
14	P. No. 3201613423_1_14	6,423.47	M²	Yermo.
15	P. No. 3201613423_1_15	6,332.03	M²	Yermo.
16	P. No. 3201613423_1_16	9,001.97	M²	Yermo.
17	P. No. 3201613423_1_17	11,809.71	M²	Yermo.
18	P. No. 3201613423_1_18	12,730.10	M²	Yermo.
19	P. No. 3201613423_1_19	10,807.15	M²	Yermo.
20	P. No. 3201613423_1_20	10,805.82	M²	Yermo.
21	P. No. 3201613423_1_21	10,849.78	M²	Yermo.
22	P. No. 3201613423_1_22	10,849.60	M²	Yermo.
23	P. No. 3201613423_1_23	17,953.09	M²	Yermo.
24	P. No. 3201613423_1_24	17,919.84	M²	Yermo.
25	P. No. 3201613423_1_25	17,813.20	M²	Yermo.
26	P. No. 3201613423_1_26	18,409.64	M²	Yermo.
27	P. No. 3201613423_1_27	14,440.74	M²	Yermo.
28	P. No. 3201613423_1_28	5,834.02	M²	Yermo.
29	P. No. 3201613423_1_29	10,134.18	M²	Yermo.
30	P. No. 3201613423_1_30	19,156.56	M²	Yermo.
31	P. No. 3201613423_1_31	7,410.35	M²	Yermo.
32	P. No. 3201613423_1_32	5,872.00	M²	Yermo.
33	P. No. 3201613423_1_33	25,912.19	M²	Construido.
34	P. No. 3201613423_1_34	19,610.53	M²	Construido.
Superficie total de Parcelas		571,977.40	M²	
Superficie total de Calle		13,881.17	M²	
Superficie Total		585,858.57	M²	

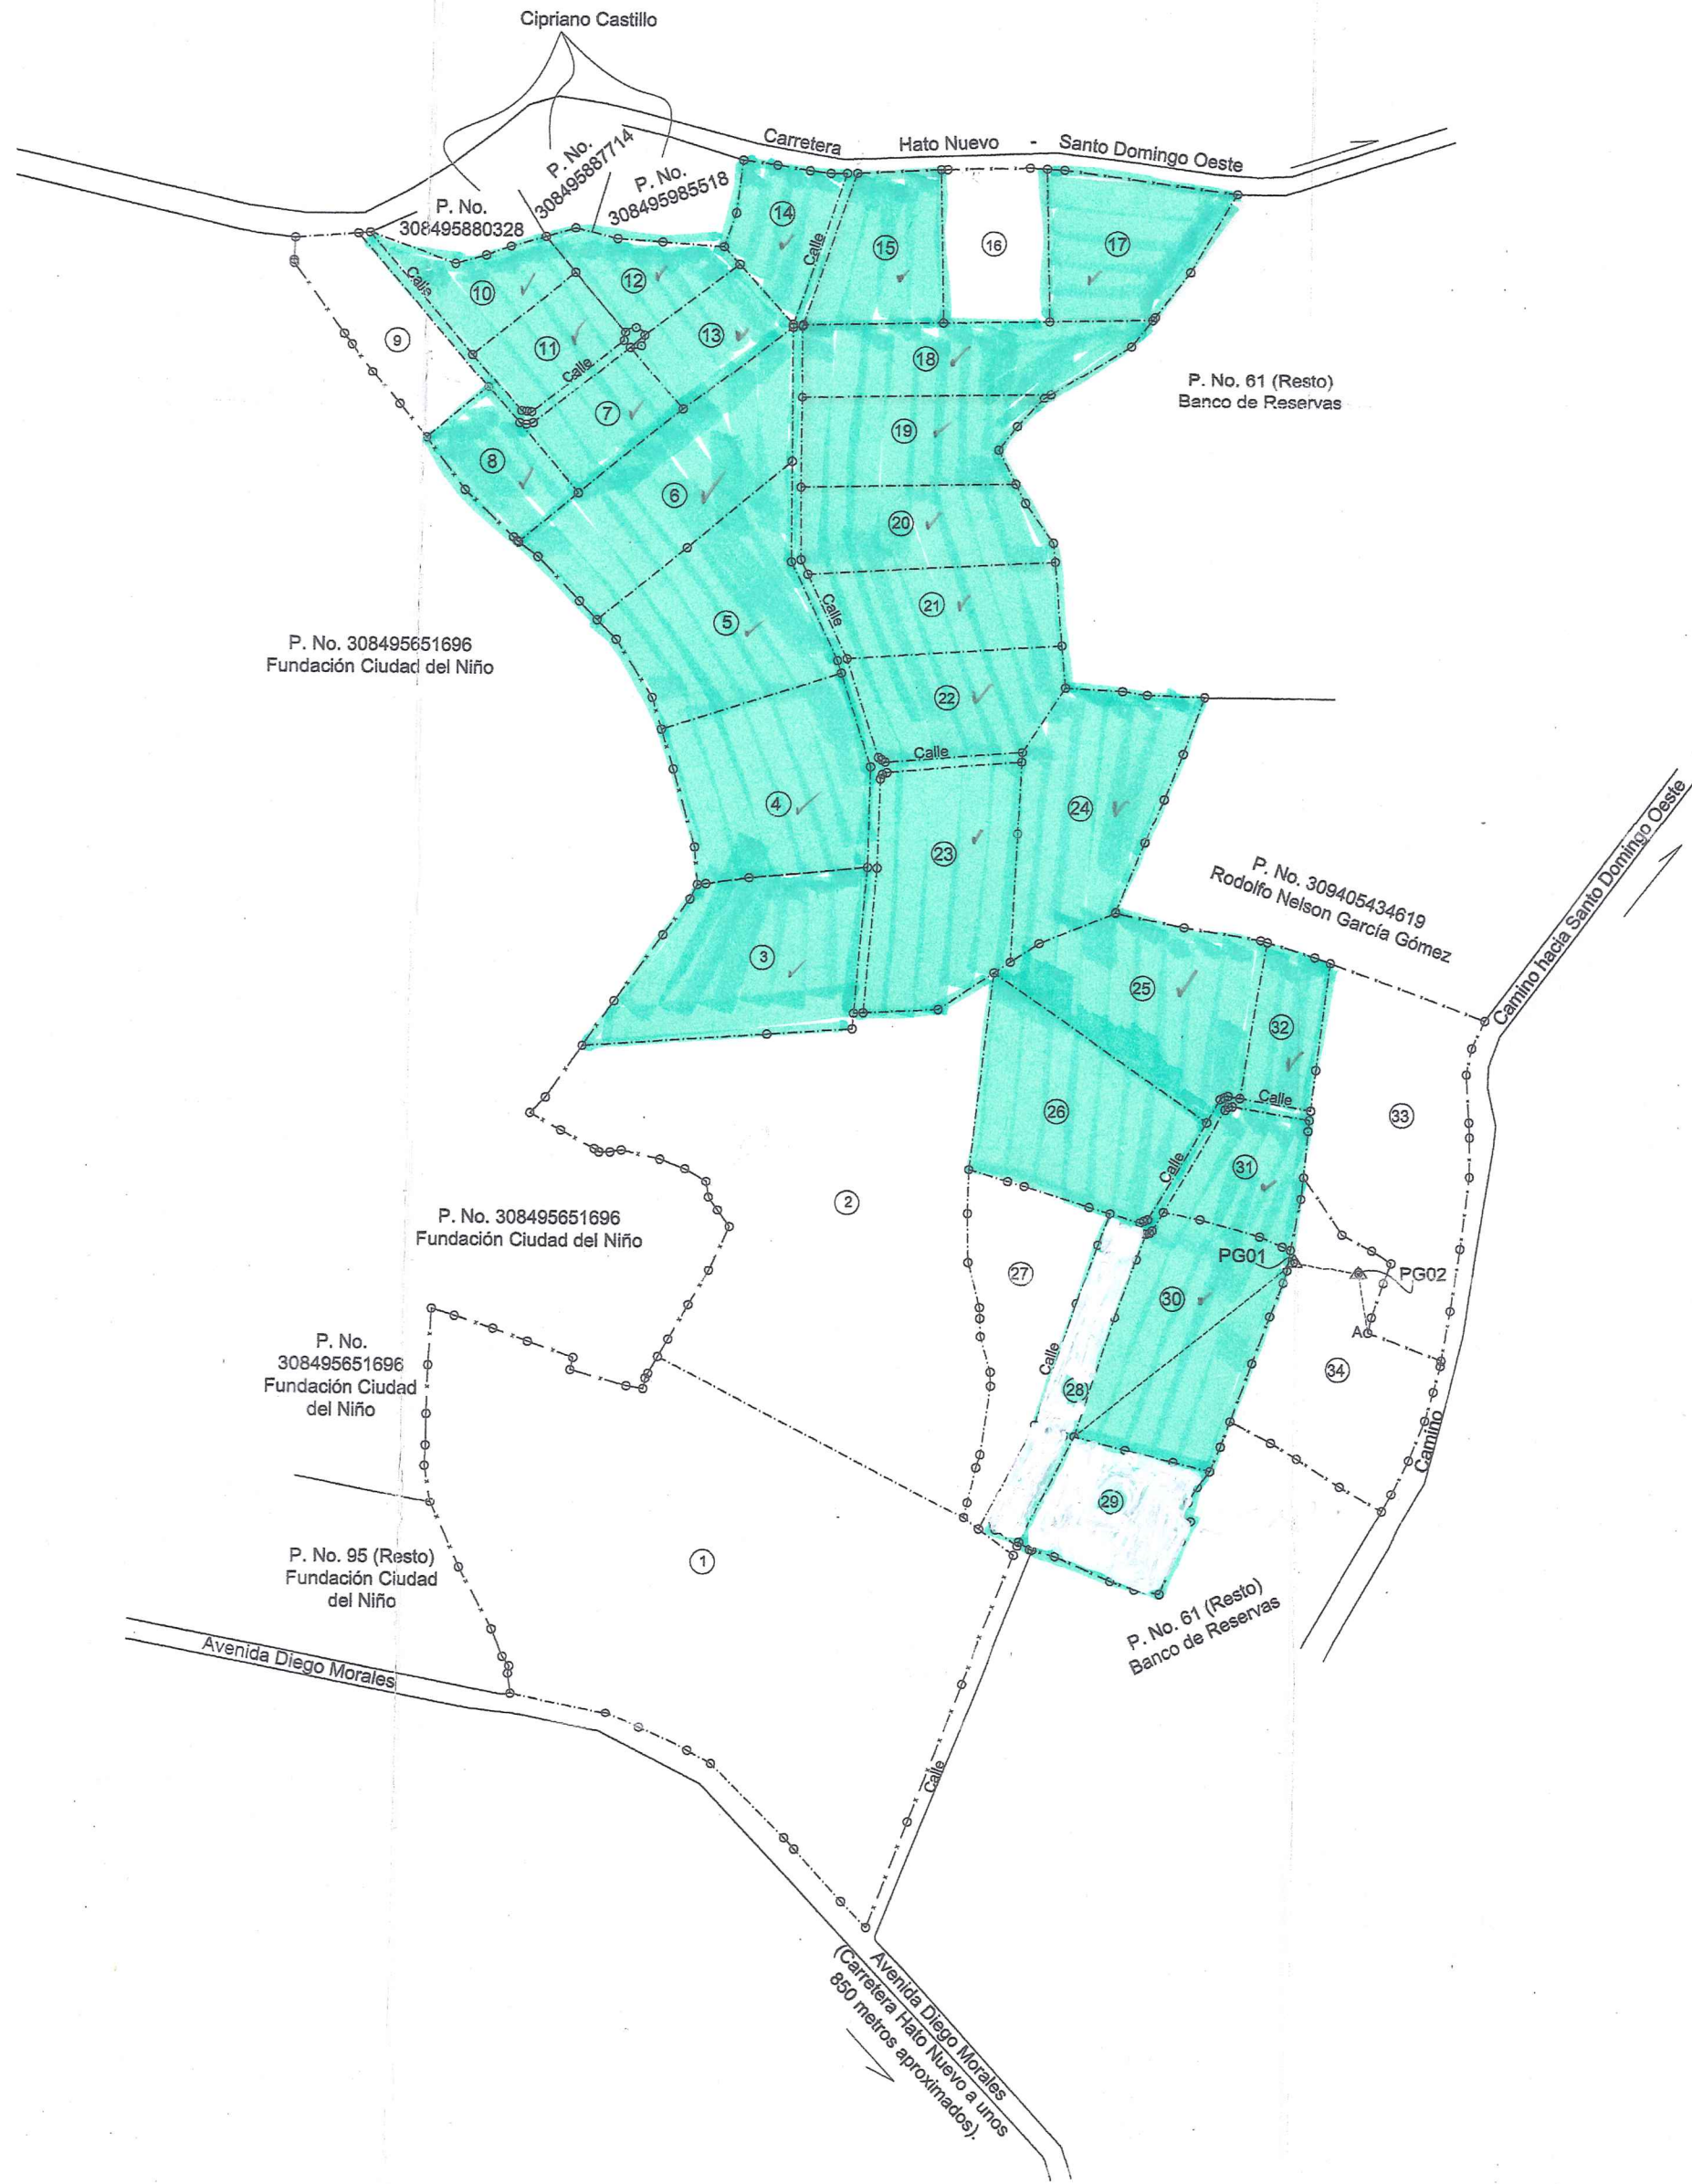

Coordenadas de Vinculación				
Descripción	Rumbo	Distancia	X	Y
PG01 ==> PG02	S 79°-38' E	48.63 M.	390,422.41	2,045,059.89
PG02 ==> A = E19	S 09°-24' E	44.47 M.	390,477.51	2,045,007.28
PG1 ==> B = E4	S 60°-54' W	208.89 M.	390,259.68	2,044,927.64

Puntos Georreferenciados			
Coordenadas UTM zona 18 Norte			
Vértice	X	Y	Materialización
PG01	390,422.41	2,045,059.89	Vértice de acero
PG02	390,470.24	2,045,051.13	Vértice de acero



REPUBLICA DOMINICANA PODER JUDICIAL JURISDICCION INMOBILIARIA DIRECCION REGIONAL DE MENSURAS CATASTRALES DEPARTAMENTO CENTRAL	
PLANO GENERAL	
OPERACION:	SUBDIVISION PARA PARTICION
DESIGNACION CATASTRAL POSICIONAL:	
Plano General	DESIGNACION TEMPORAL 663201613423_1
DESIGNACION CATASTRAL DE ORIGEN: P. No. 309405122415	
DESIGNACION TEMPORAL: Pa. Nos. 3201613423_1_1 al 3201613423_1_34	
PROVINCIA:	SANTO DOMINGO
MUNICIPIO:	SANTO DOMINGO OESTE
SECCION:	HATO NUEVO
LUGAR:	HATO NUEVO
REFERENCIAS DE UBICACION: EL INMUEBLE SE ENCUENTRA UBICADO EN LA AVENIDA DIEGO MORALES, A UNOS 800 METROS AL NORTE - OESTE, DE LA INTERSECCION DE LA CARRETERA HATO NUEVO - AVENIDA DIEGO MORALES.	
SUPERFICIE PARCELA:	ESCALA: 1:4,000
OBSERVACIONES:	No. LAMINA 1 35
Cédula de inscripción realizada el 23 de junio de 2017 en el Registro General de la Dirección Regional de Mensuras Catastrales.	
De conformidad con lo dispuesto en el Reglamento General de Mensuras Catastrales.	
RAFAEL E. RODRIGUEZ GROSS AGREMADOR CODA: 5264	
Firma y Sello del Registrador DIRECCION REGIONAL DE MENSURAS CATASTRALES DEPARTAMENTO CENTRAL	