
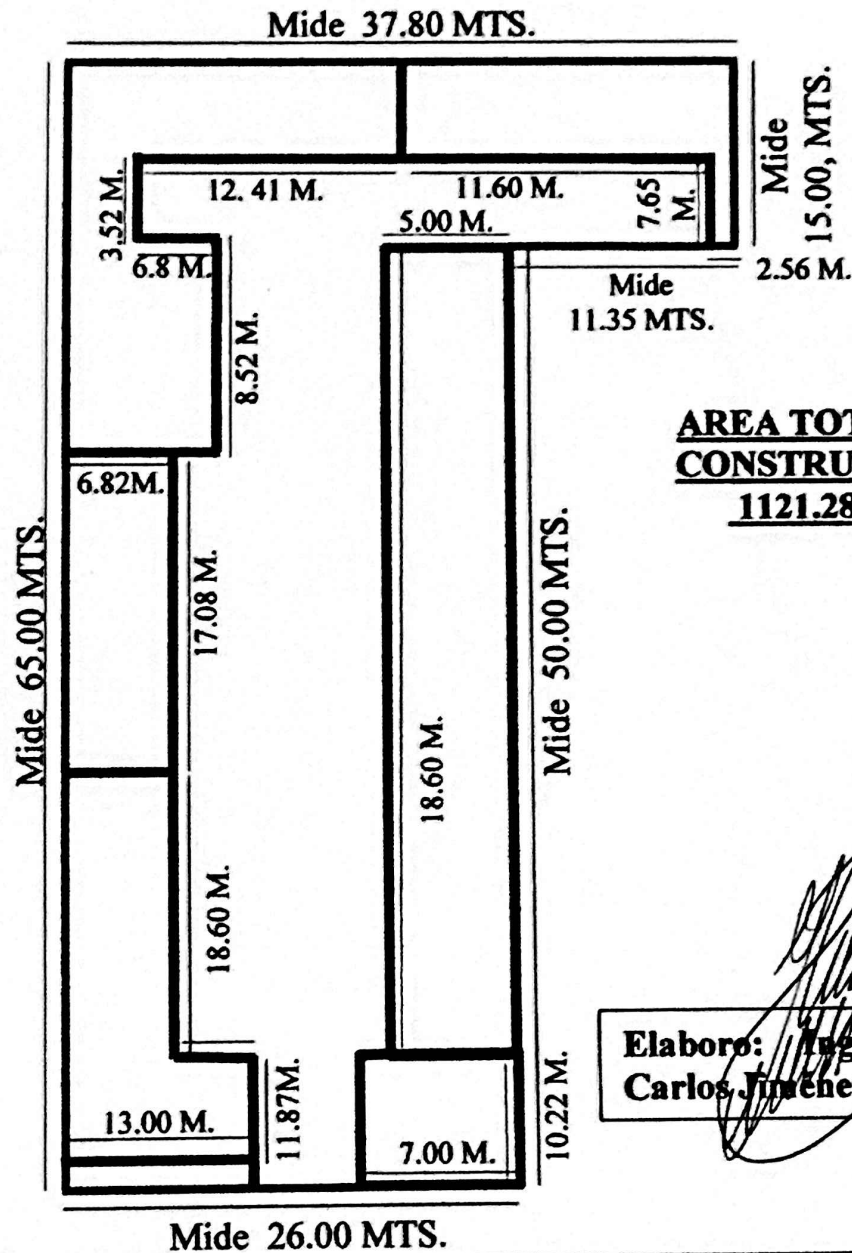



PLANIMETRIA DEL INMUEBLE

Medidas de las construcciones que presenta el inmueble ubicado en Calzada Niños Héroes de Chapultepec número 1189, Colonia Reforma, Oaxaca de Juárez, Oaxaca.

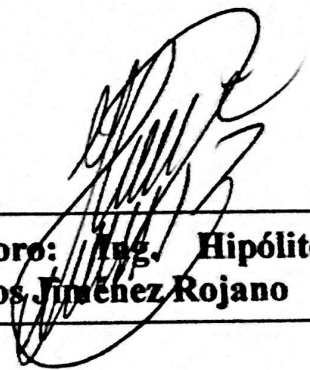

AREA TOTAL DE CONSTRUCCION:
1121.281 M2

Elaboro:  Hipólito
Carlos Jiménez Rojano

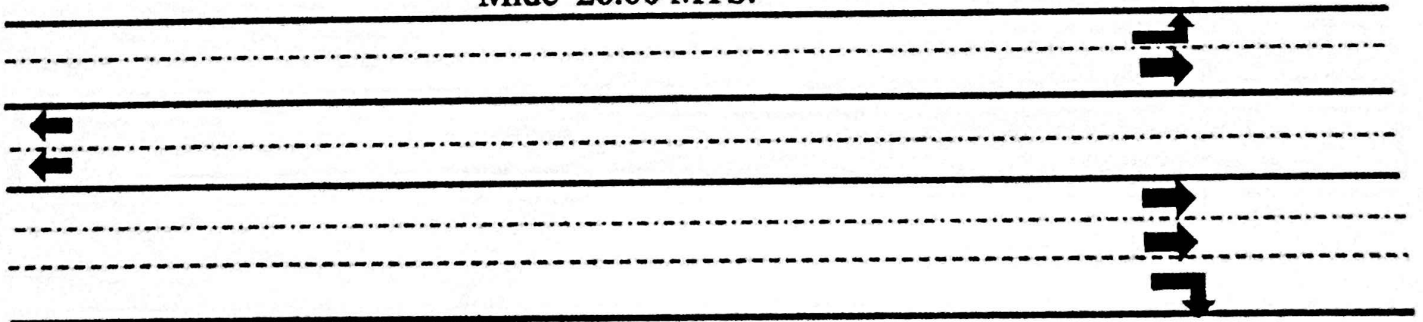

CALZADA NIÑOS HÉROES DE CHAPULTEPEC