


AURORA

Departamento 124 m²

Interior: 108 m² | Exterior: 15 m²

Torre 1, Niveles 3-27

- 2 Recámaras
- 2 ½ Baños
- Sala / Comedor
- Cocina
- Lavandería
- 2 Lugares de Estacionamiento Techado

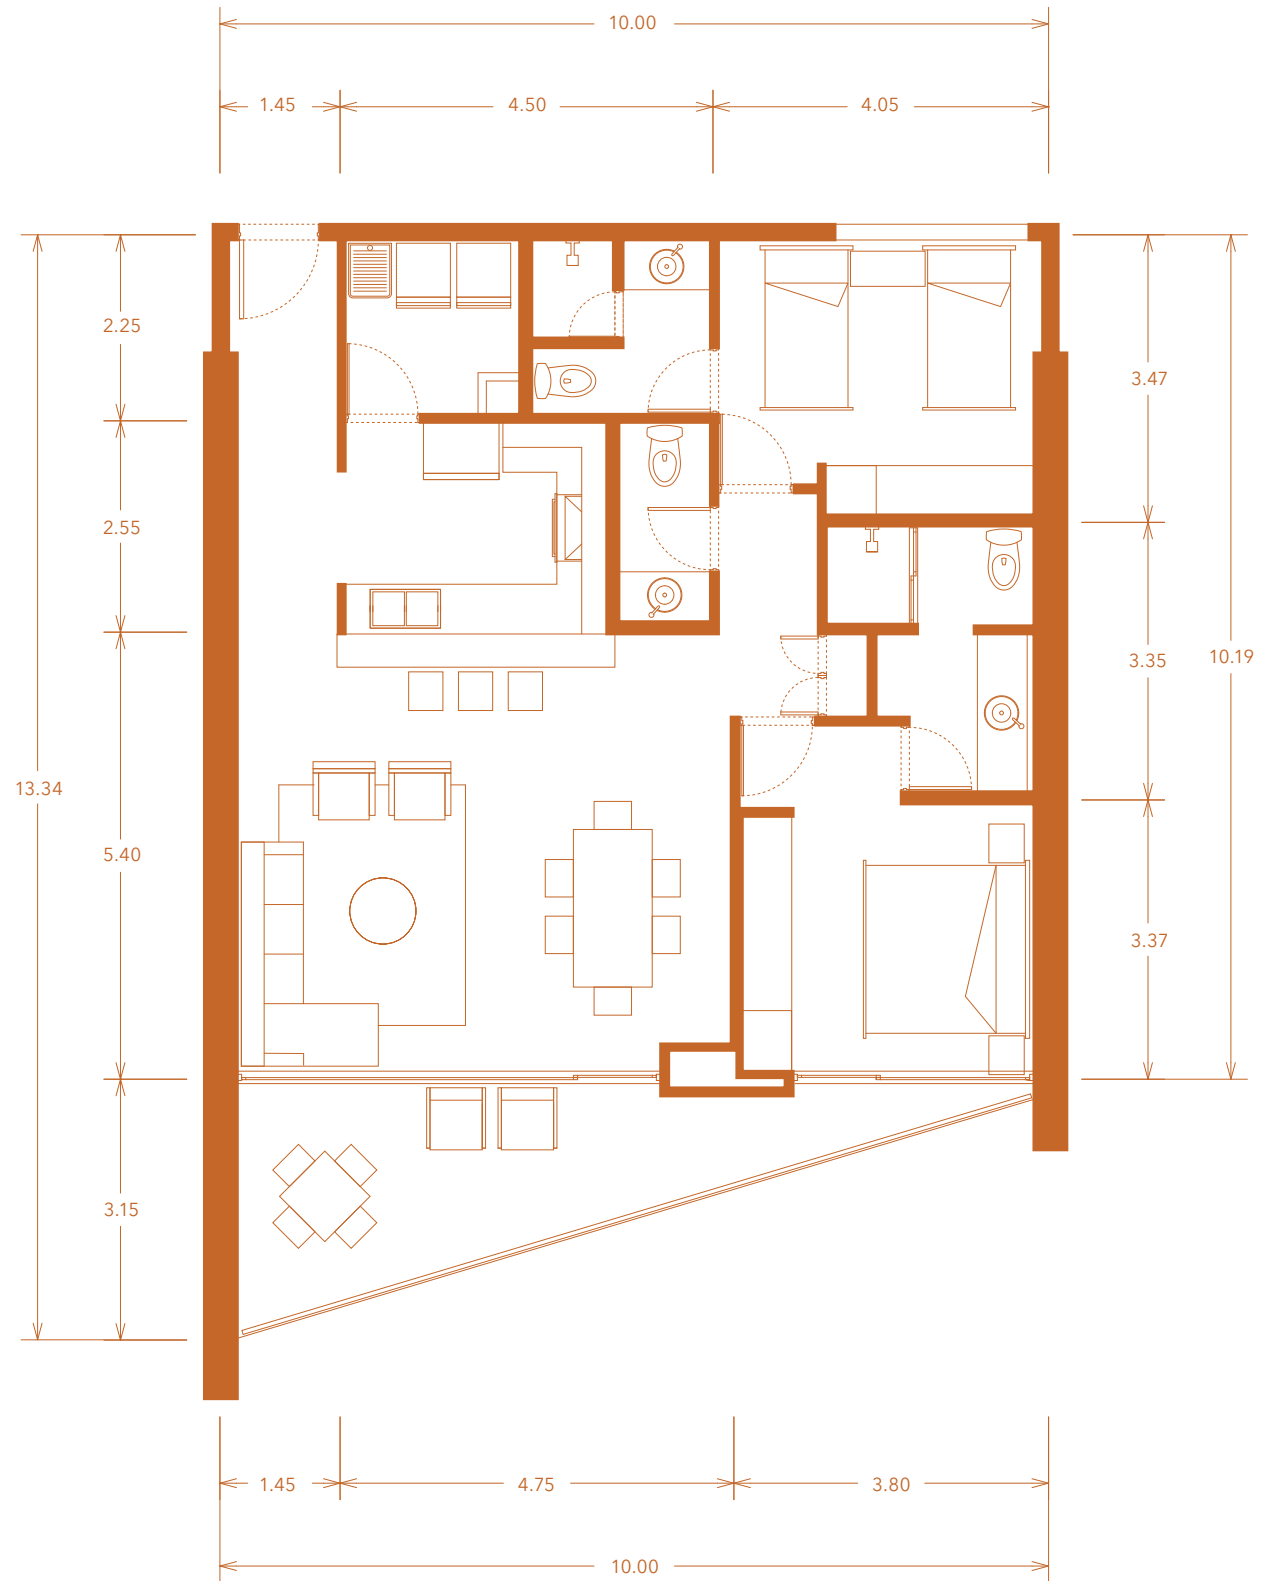

UBICACIÓN EN TORRE:

