


AURORA

Departamento 139 m²

Interior: 124 m² | Exterior: 15 m²

Torre 1, Niveles 2-27

- 2 Recámaras
- 2 ½ Baños
- Clóset Vestidor
- Sala / Comedor
- Cocina
- Lavandería
- 2 Lugares de Estacionamiento
- Techado

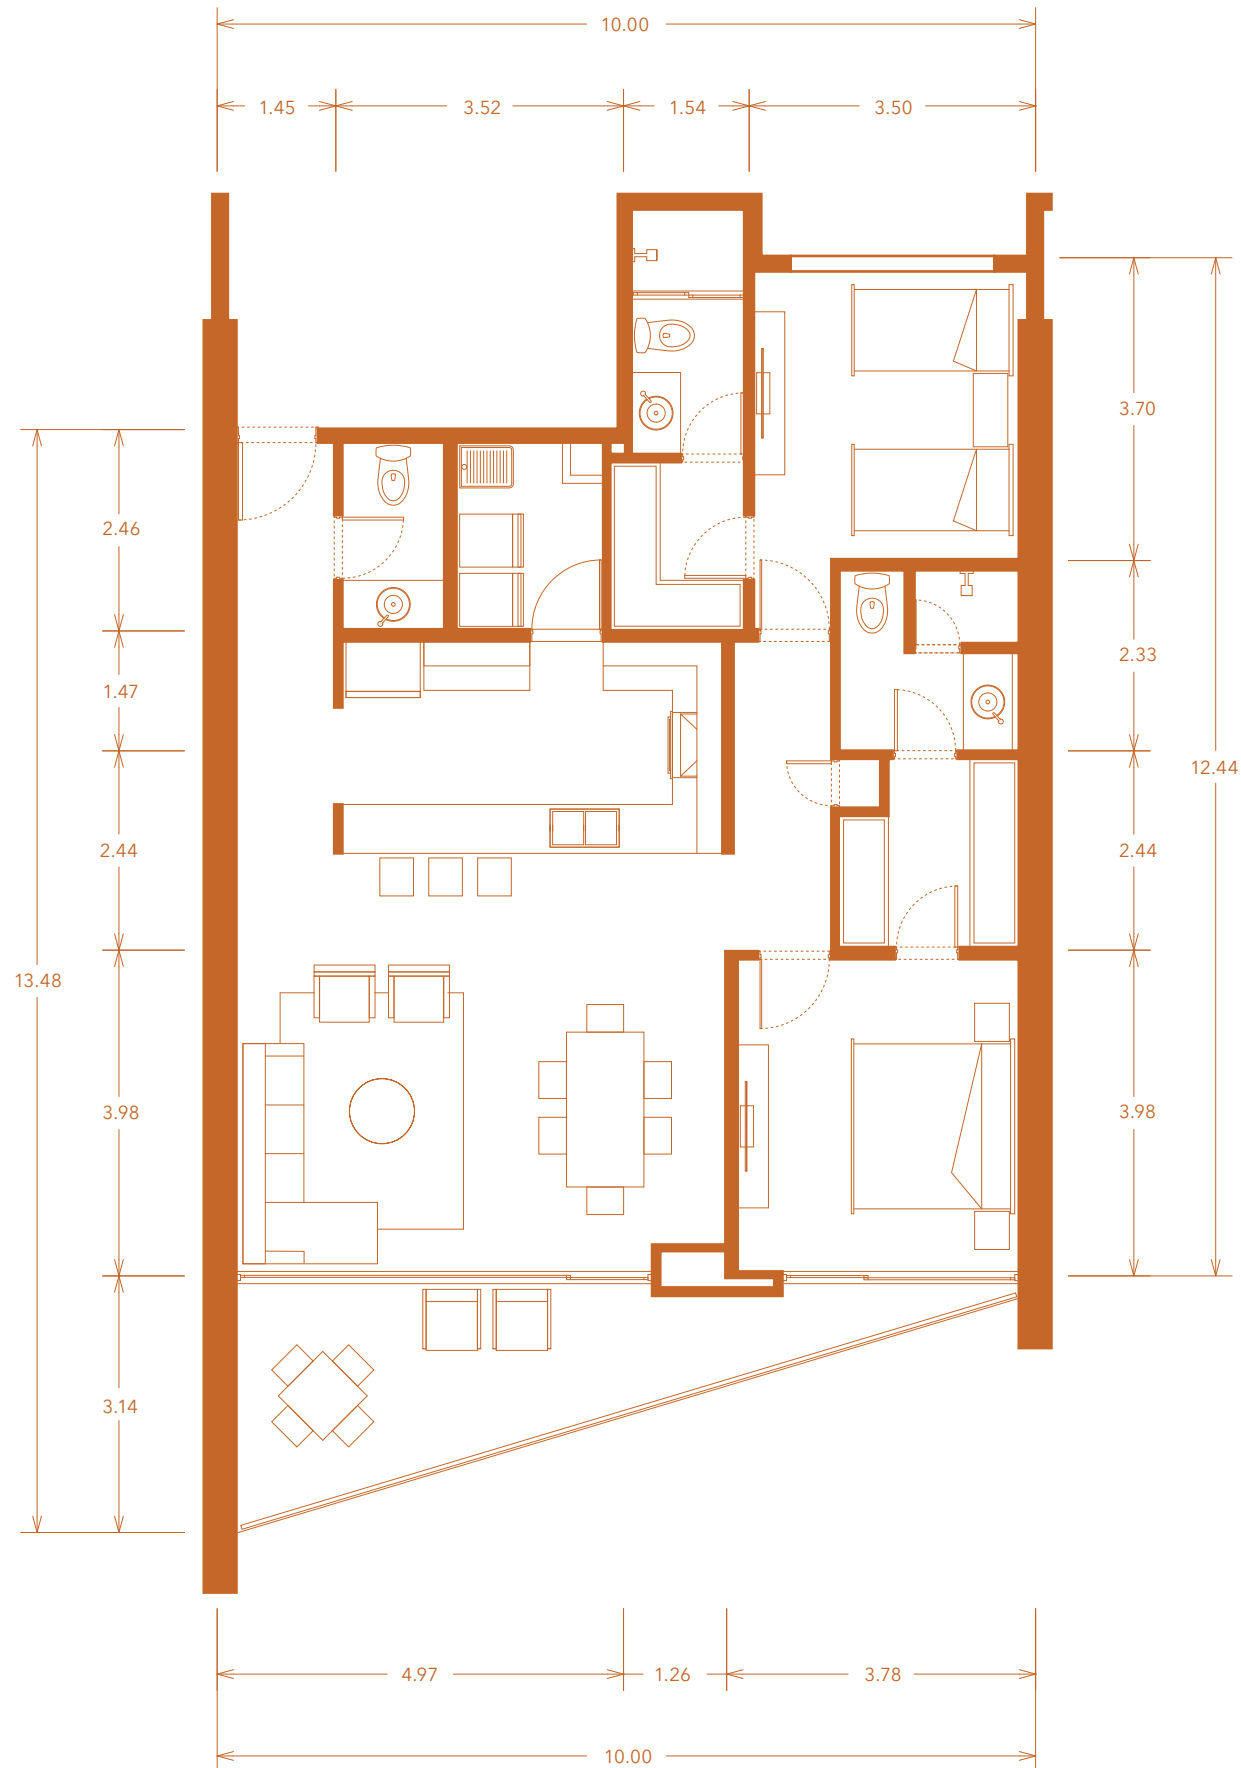

UBICACIÓN EN TORRE:

