


AURORA

Departamento 144 m²

Interior: 129 m² | Exterior: 15 m²

Torre 1, Nivel 27

- 2 Recámaras
- 2 ½ Baños
- Closet Vestidor
- Sala / Comedor
- Cocina
- Lavandería
- 2 Lugares de Estacionamiento Techado

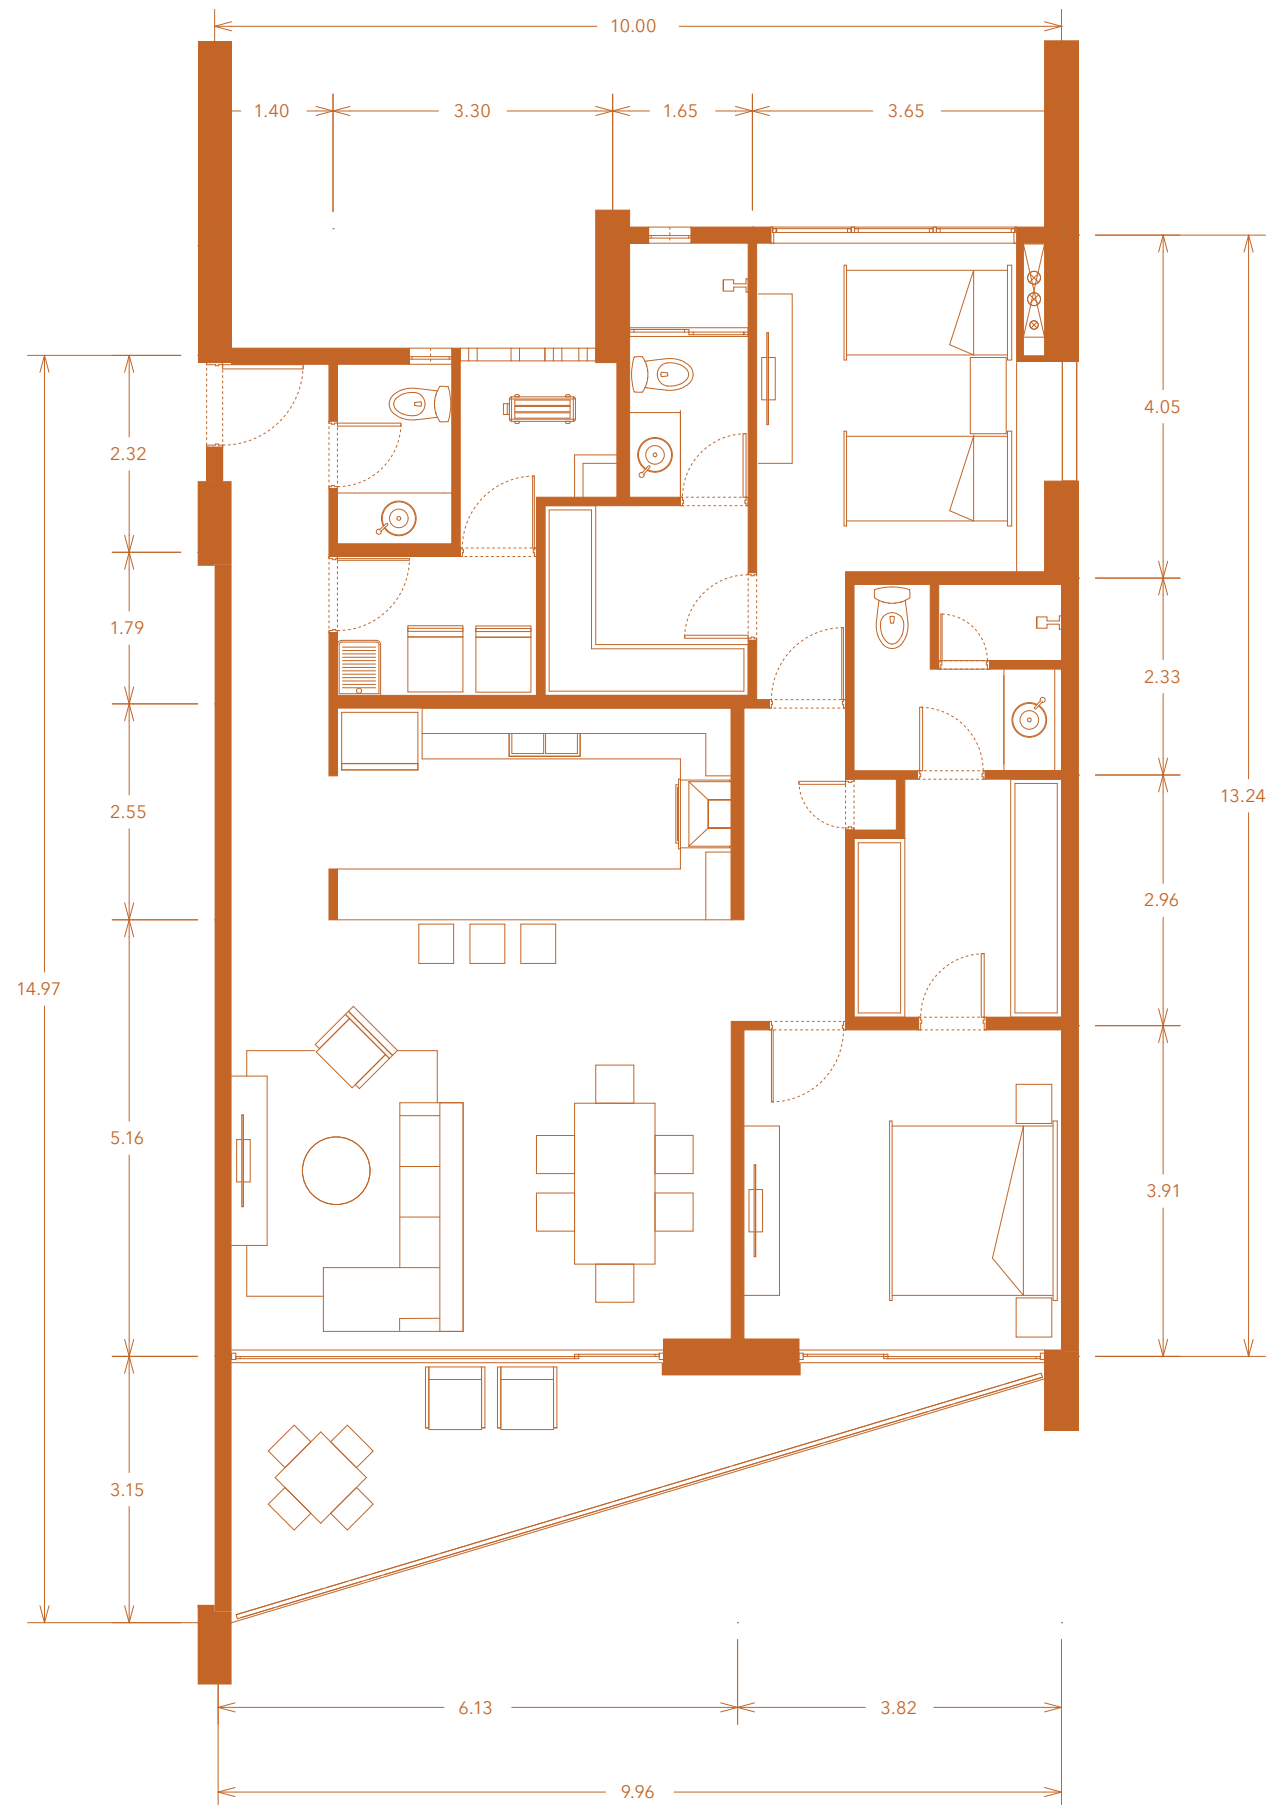

UBICACIÓN EN TORRE:

