


AURORA

Departamento 147 m²

Interior: 130 m² | Exterior: 17 m²

Torre 1, Niveles 2-23

- 2 Recámaras
- 2 ½ Baños
- Sala / Comedor
- Cocina
- Estancia Familiar
- Lavandería
- 2 Lugares de Estacionamiento Techado

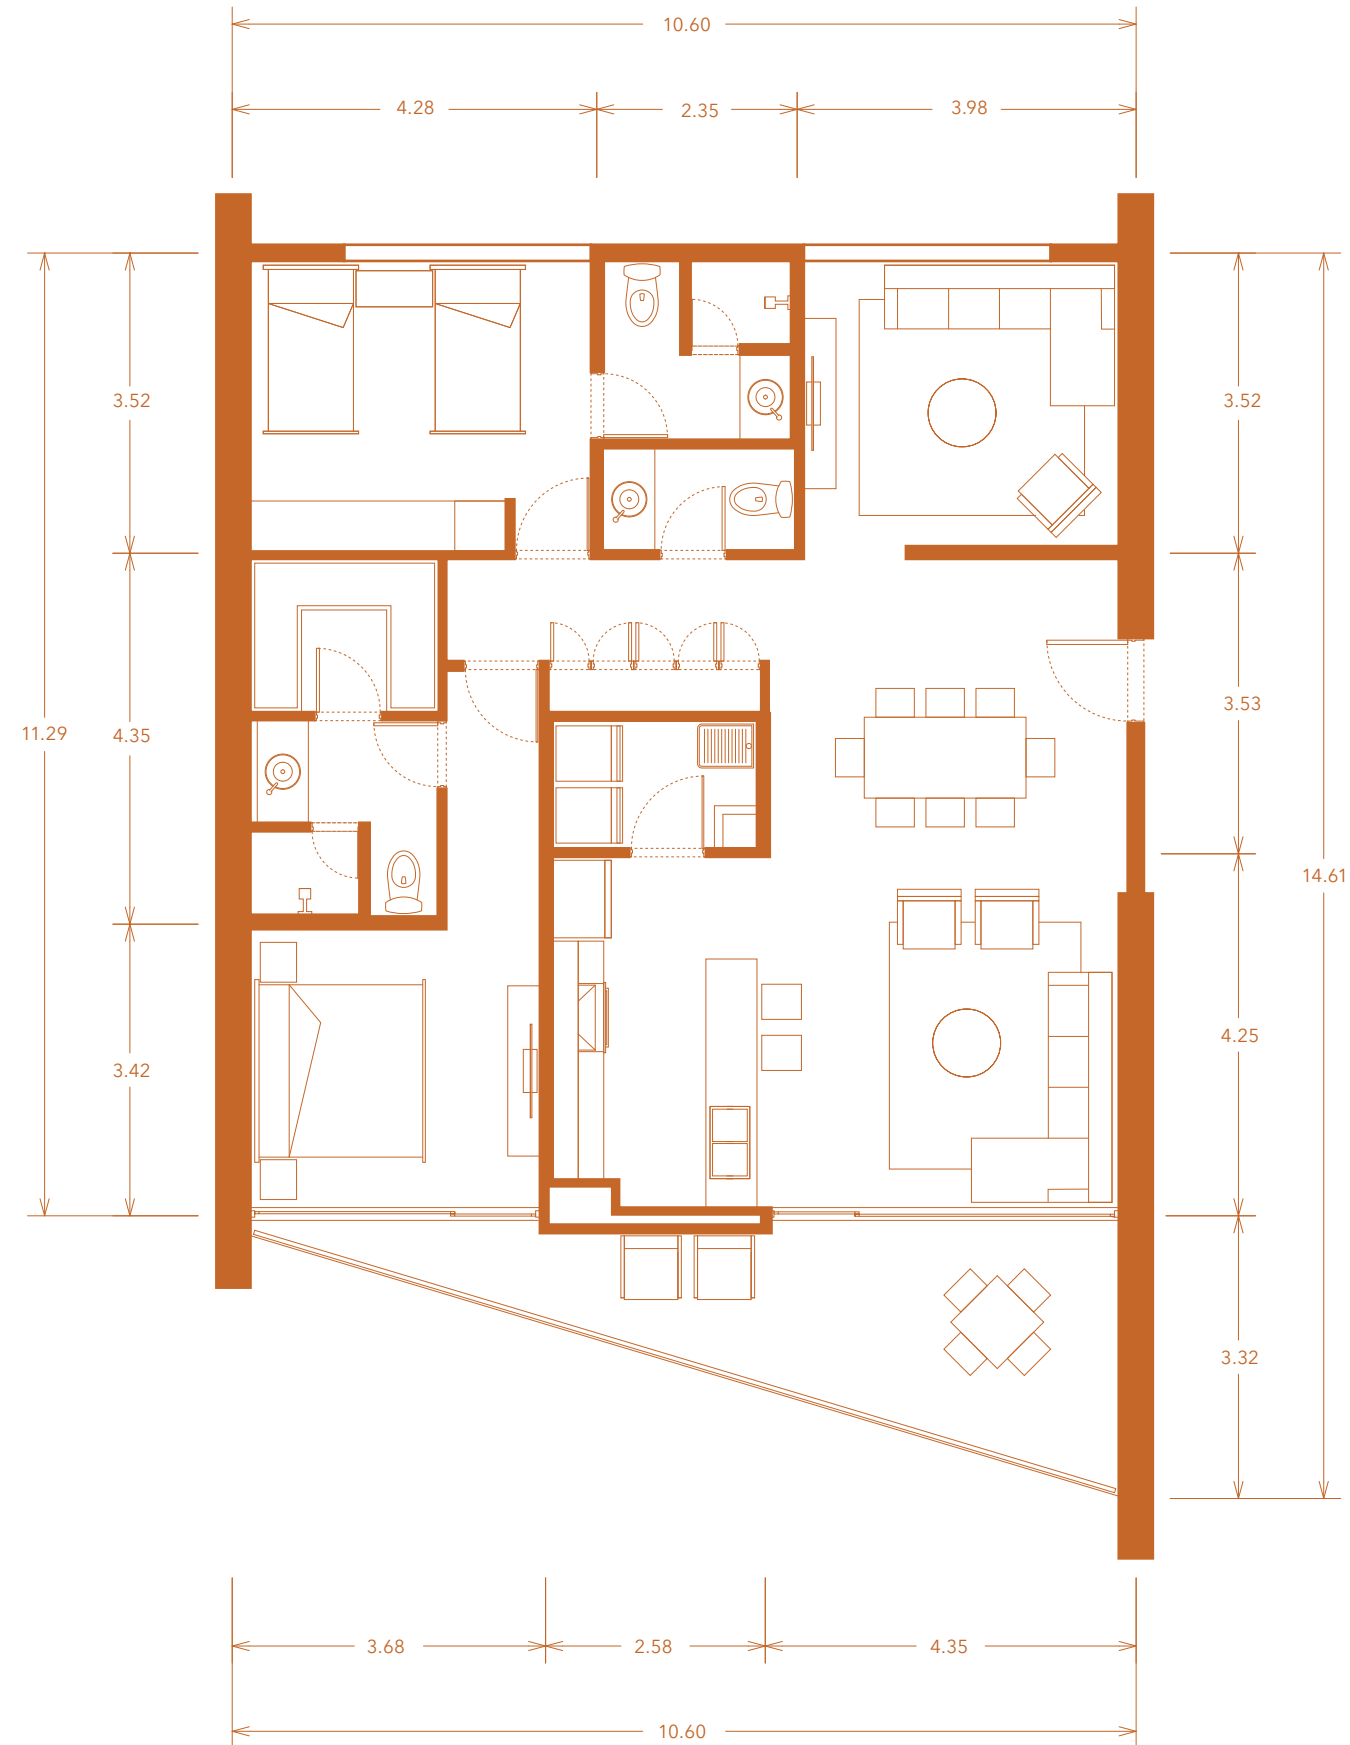

UBICACIÓN EN TORRE:

