


AURORA

Departamento 166 m²


Interior: 149 m² | Exterior: 17 m²

Torre 1, Niveles 3-25

- 3 Recámaras
- 3 ½ Baños
- Clóset Vestidor
- Sala / Comedor
- Cocina
- Estancia Familiar
- Lavandería
- 2 Lugares de Estacionamiento Techado

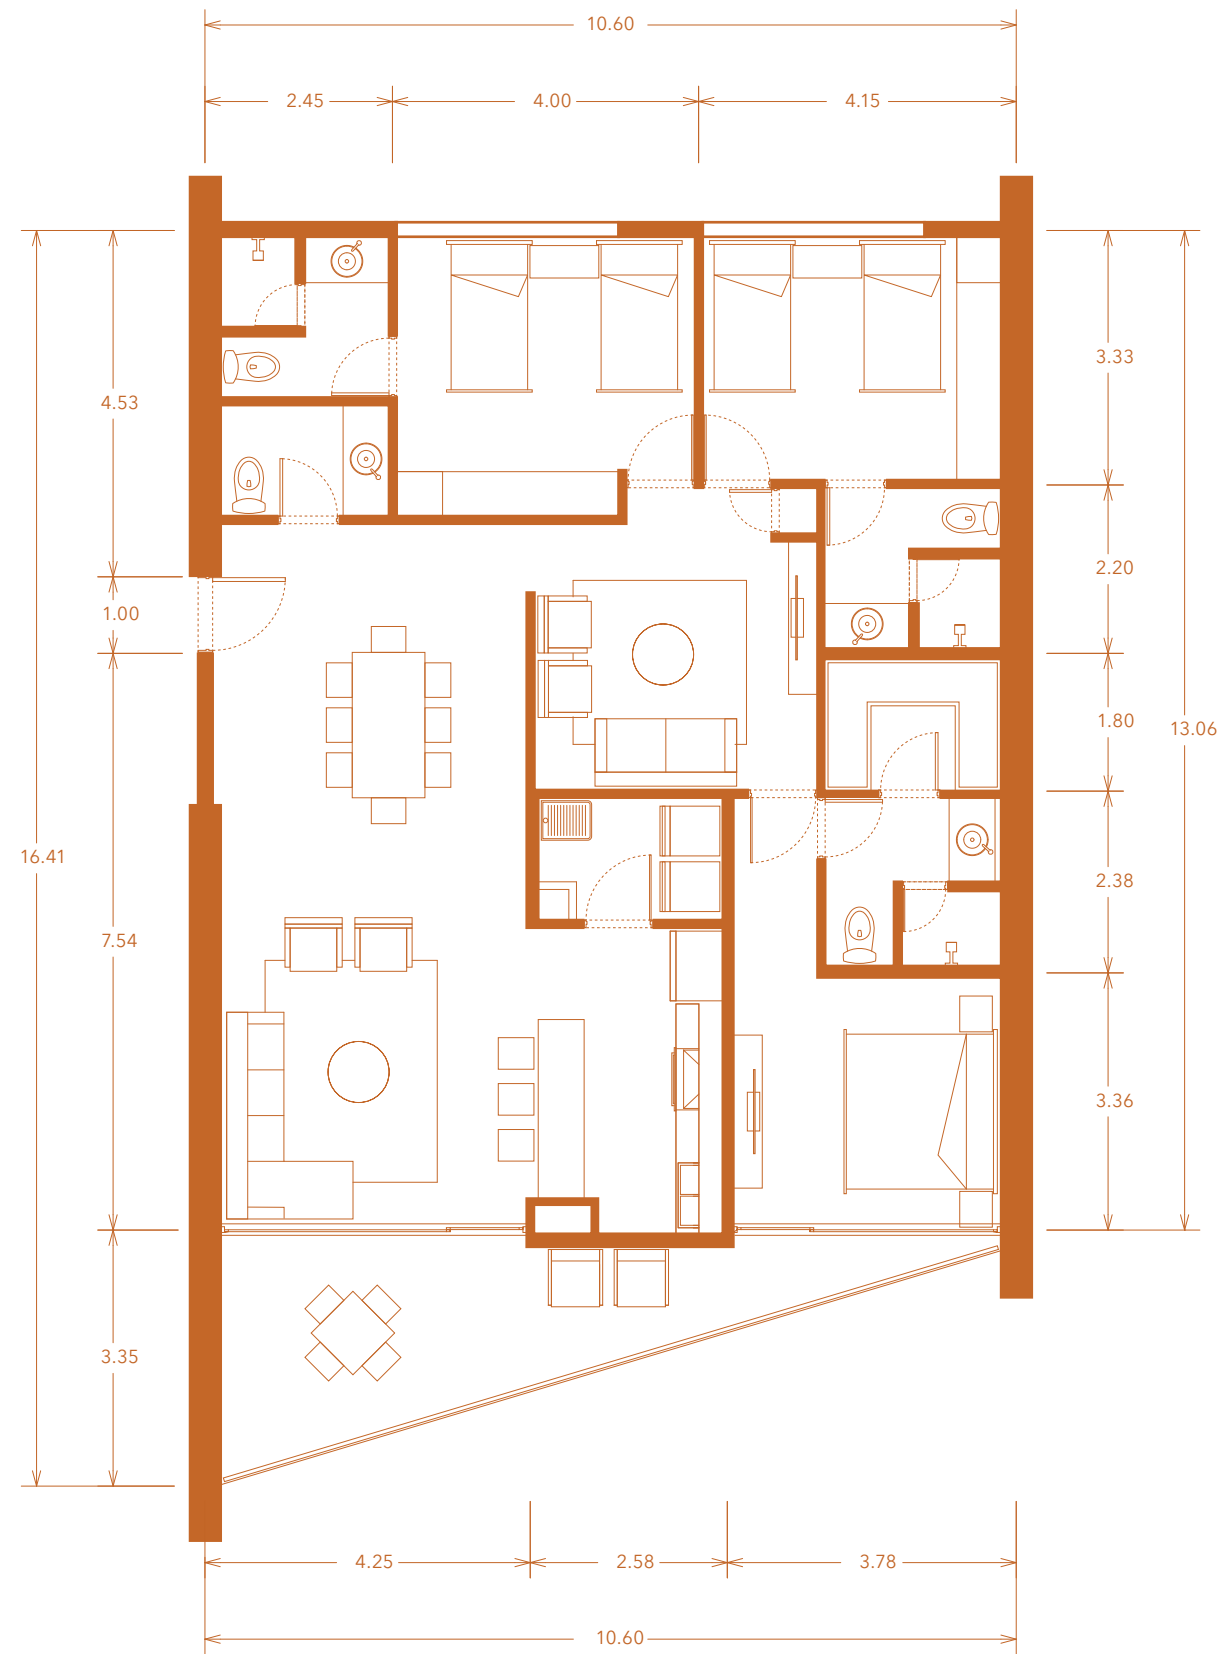

UBICACIÓN EN TORRE:

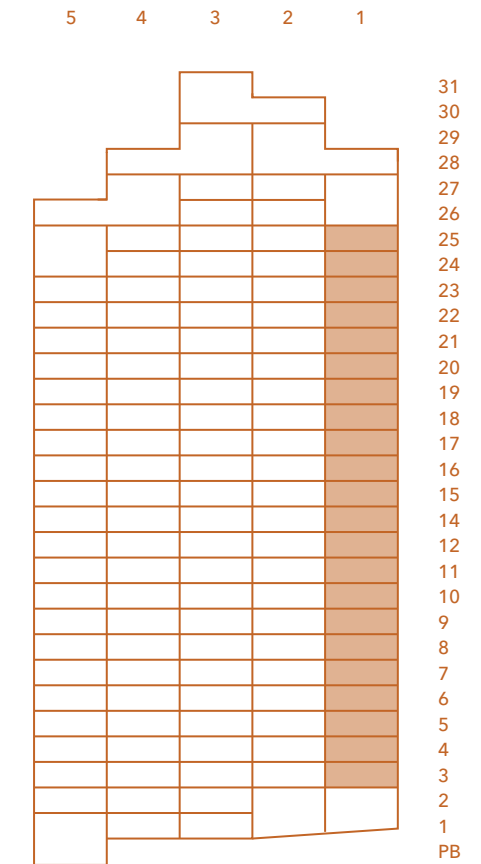

UBICACIÓN EN PLANTA:

