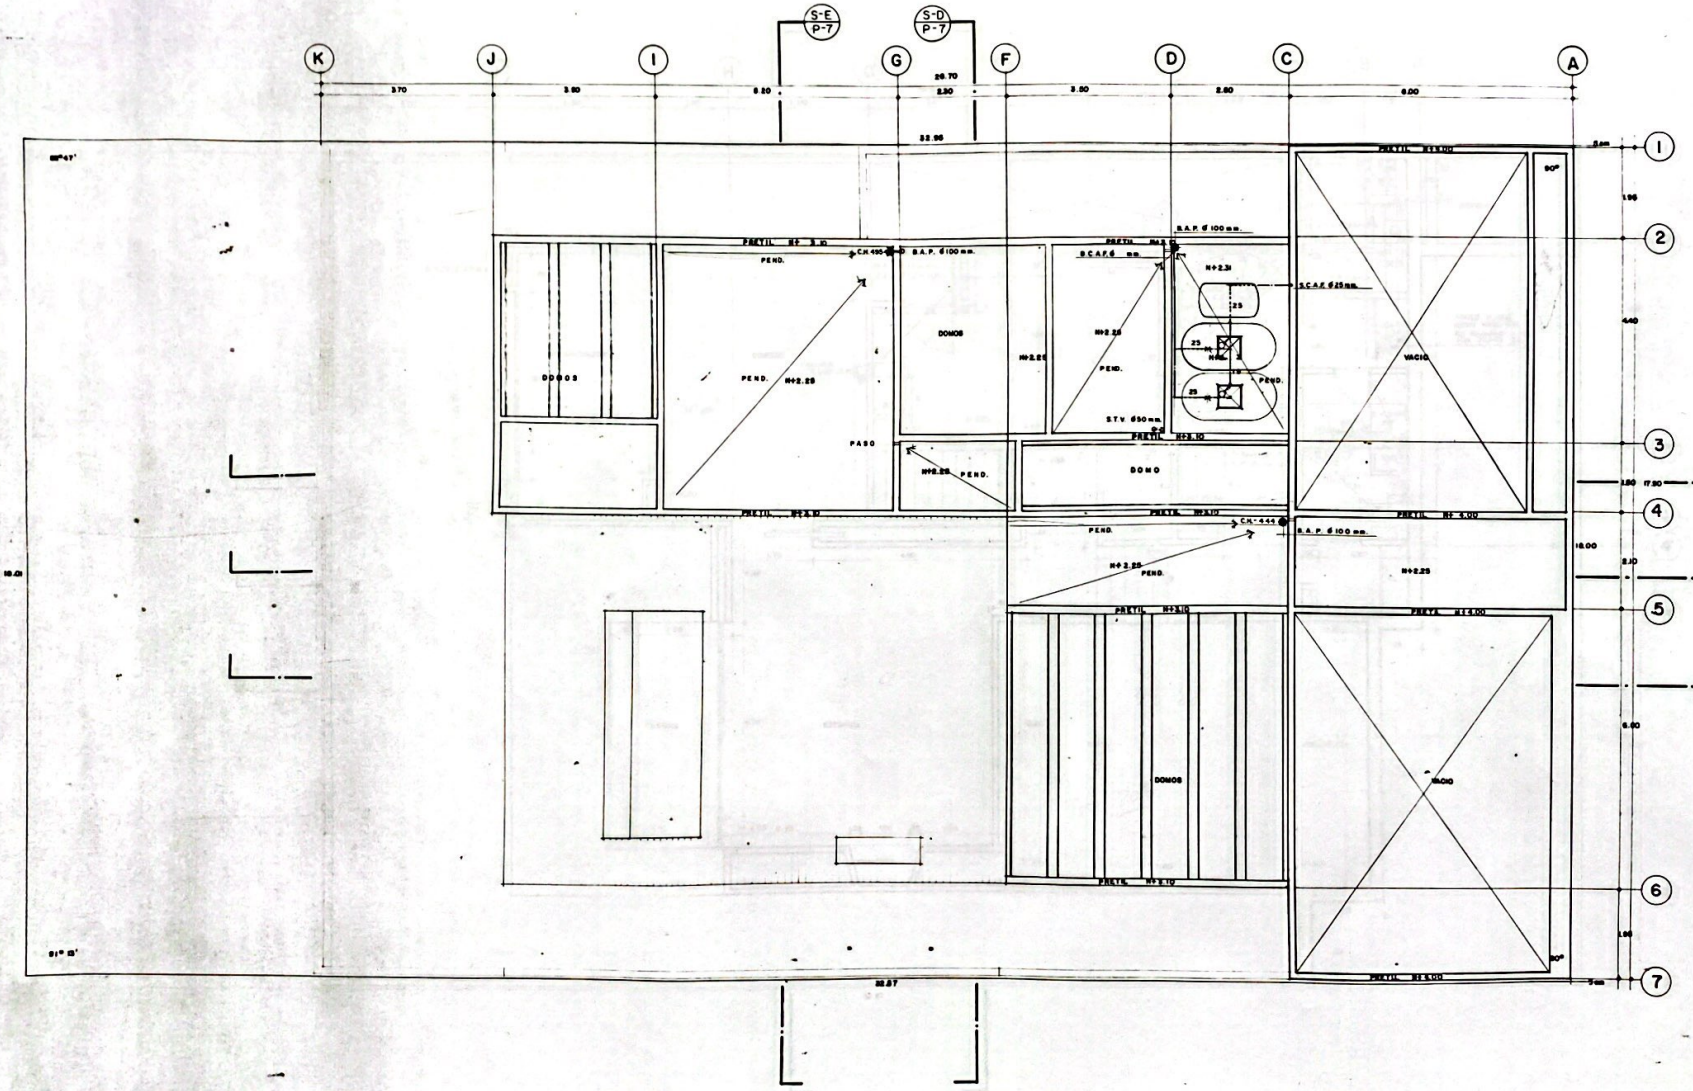

SM
ARQUITECTOS

S I M B O L O G I A

- TUBERIA DE AGUA FRIA.
- TUBERIA DE DESAGÜE
- VALVULA COMPUERTA.
- TUBERIA DE DESAGÜE
- S. C. A. F. SUBE COLUMNA AGUA FRIA.
- B. C. A. F. BAJA COLUMNA AGUA FRIA.
- B. A. N. BAJADA DE AGUAS NEGRAS.
- B. A. S. BAJADA DE AGUAS SUCIAS.
- B. A. P. BAJADA DE AGUAS PLUVIALES.
- S. T. V. SUBE TUBO DE VENTILACION.
- C. H. COLADERA HELVEX MOD. INDICADO
- T. R. TAPON REGISTRO

NOTA: LOS DIAMETROS ESTAN INDICADOS EN MILIMETROS.

CASA HABITACION

P R O P I E D A D
LOURDES L. DE GORTINA

LOTE 8 MANZANA 26

SECCION XVIII-A

FRACCIONAMIENTO BOSQUES DE LAS LOMAS, BOSQUES DE GUANABANOS

PLANTA AZOTEA

SORDO MADALENO Y ASOCIADOS S.C.

FECHA: ABRIL 83 ESCALA: 1:50

R E V I S I O N E S

O

Scanned with CamScanner

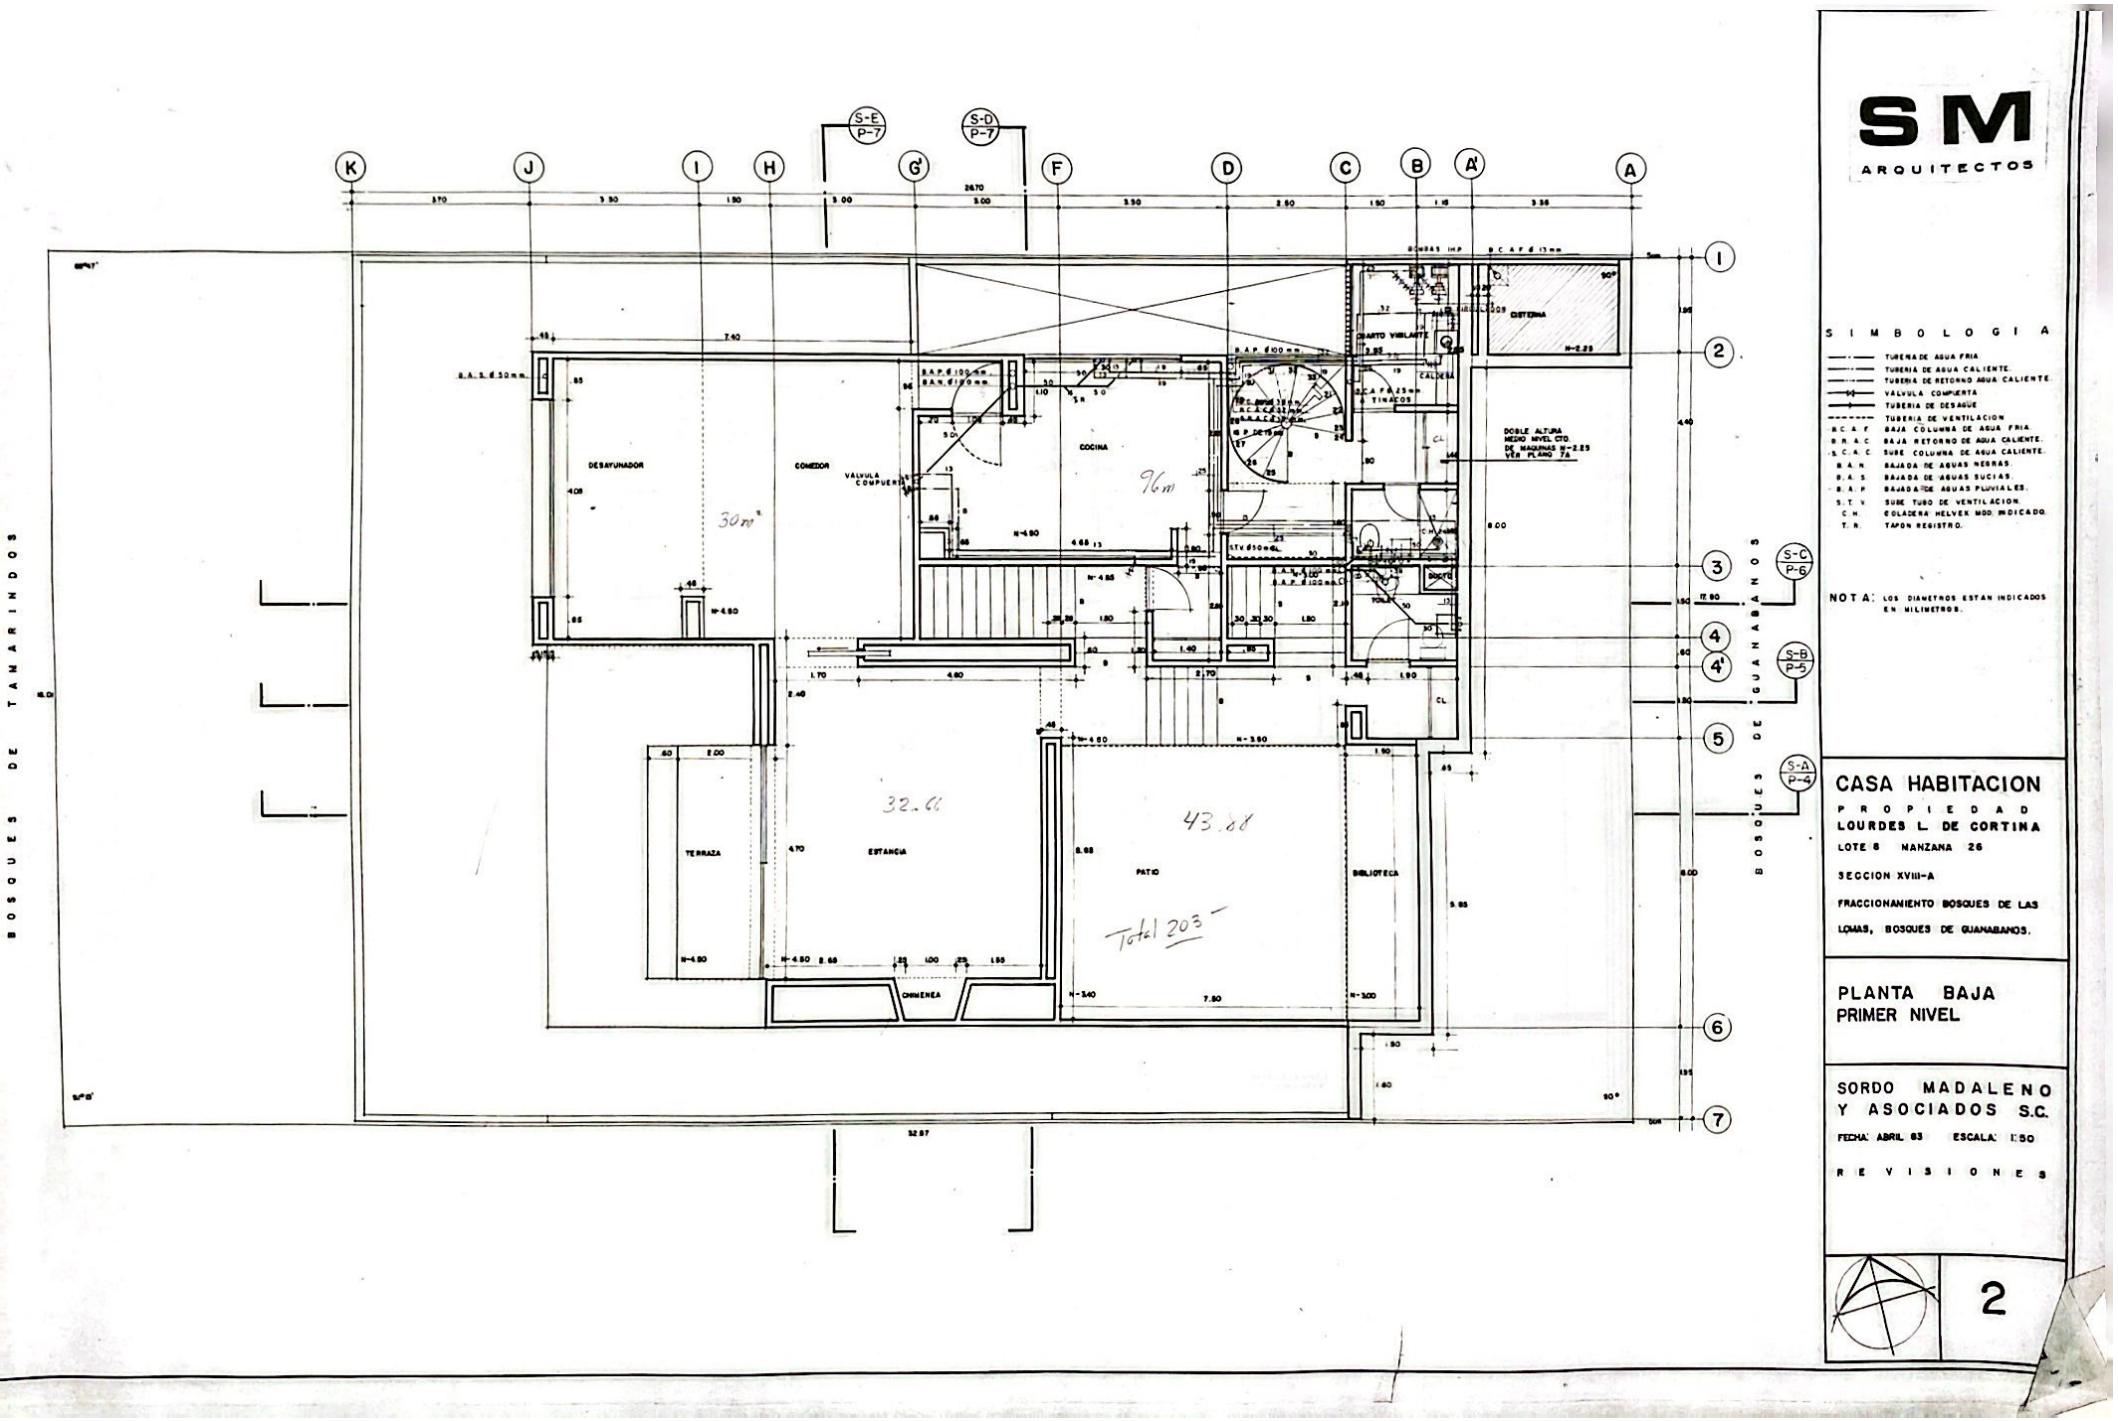

SM
ARQUITECTOS

SIMBOLOGIA

- TUBERIA DE AGUA FRIA
- TUBERIA DE AGUA CALIENTE
- TUBERIA DE RETORNO AGUA CALIENTE
- VALVULA COMPUERTA
- TUBERIA DE DESAGUE
- TUBERIA DE VENTILACION
- B.C.A.F. BAJA COLUMNA DE AGUA FRIA.
- B.R.A.C. BAJA RETORNO DE AGUA CALIENTE.
- S.C.A.C. SUBE COLUMNA DE AGUA CALIENTE.
- B.A.N. BAJADA DE AGUAS NEGRAS.
- B.A.S. BAJADA DE AGUAS SUCIAS.
- B.A.P. BAJADA DE AGUAS PLUVIALES.
- S.T.V. SUBE TUBO DE VENTILACION.
- C.H. COLADERA HELVEX MOD. INDICADO.
- T.R. TAPON REGISTRO.

NOTA: LOS DIAMETROS ESTAN INDICADOS EN MILIMETROS.

CASA HABITACION

PROPIEDAD
LOURDES L. DE CORTINA

LOTE 6 MANZANA 26

SECCION XVIII-A

FRACCIONAMIENTO BOSQUES DE LAS LOMAS, BOSQUES DE GUANABANOS.

PLANTA BAJA
PRIMER NIVEL

SORDO MADALENO Y ASOCIADOS S.C.

FECHA: ABRIL 83 ESCALA: 1:50

REVISIONES

2

Scanned with CamScanner

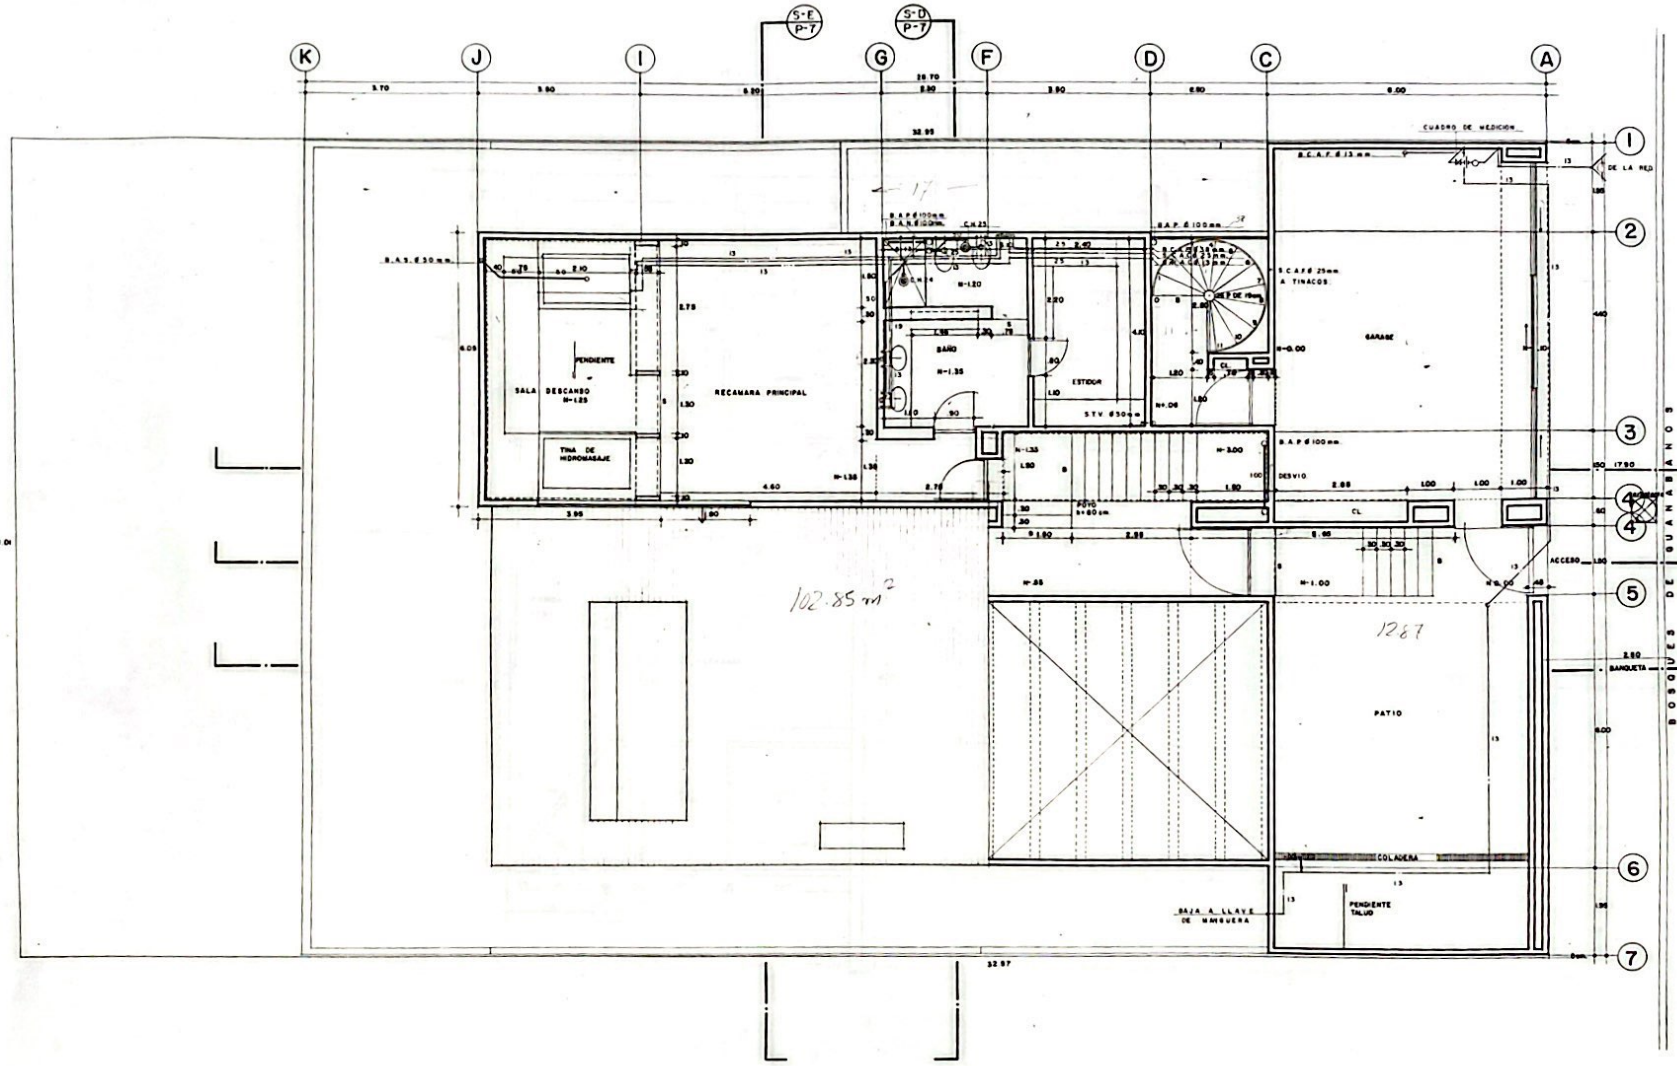

SM
ARQUITECTOS

S I M B O L O G I A

- TUBERIA DE AGUA FRIA.
- TUBERIA DE AGUA CALIENTE.
- TUBERIA DE RETORNO DE AGUA CALIENTE.
- VALVULA COMPUERTA.
- TUBERIA DE DESAGUE.
- TUBERIA DE VENTILACION.
- B. C. A. F. BAJA COLUMNA DE AGUA FRIA.
- B. R. A. C. BAJA RETORNO DE AGUA CALIENTE.
- S. C. A. C. SUBE COLUMNA DE AGUA CALIENTE.
- B. A. N. BAJADA DE AGUAS NEGRAS.
- B. A. S. BAJADA DE AGUAS SUCIAS.
- B. A. P. BAJADA DE AGUAS PLUVIALES.
- S. T. V. SUBE TUBO DE VENTILACION.
- C. H. COLADERA HELVEX MOD. INDICADO.
- T. R. TAPON REGISTRO.

NOTA: LOS DIAMETROS ESTAN INDICADOS EN MILIMETROS.

CASA HABITACION

P R O P I E D A D
LOURDES L. DE CORTINA

LOTE 8 MANZANA 26

SECCION XVIII-A

FRACCIONAMIENTO BOSQUES DE LAS LOMAS, BOSQUES DE GUANABANOS.

PLANTA ACCESO

SORDO MADALENO Y ASOCIADOS S.C.

FECHA: ABRIL 83 ESCALA 1:50

R E V I S I O N E S

1

Scanned with CamScanner

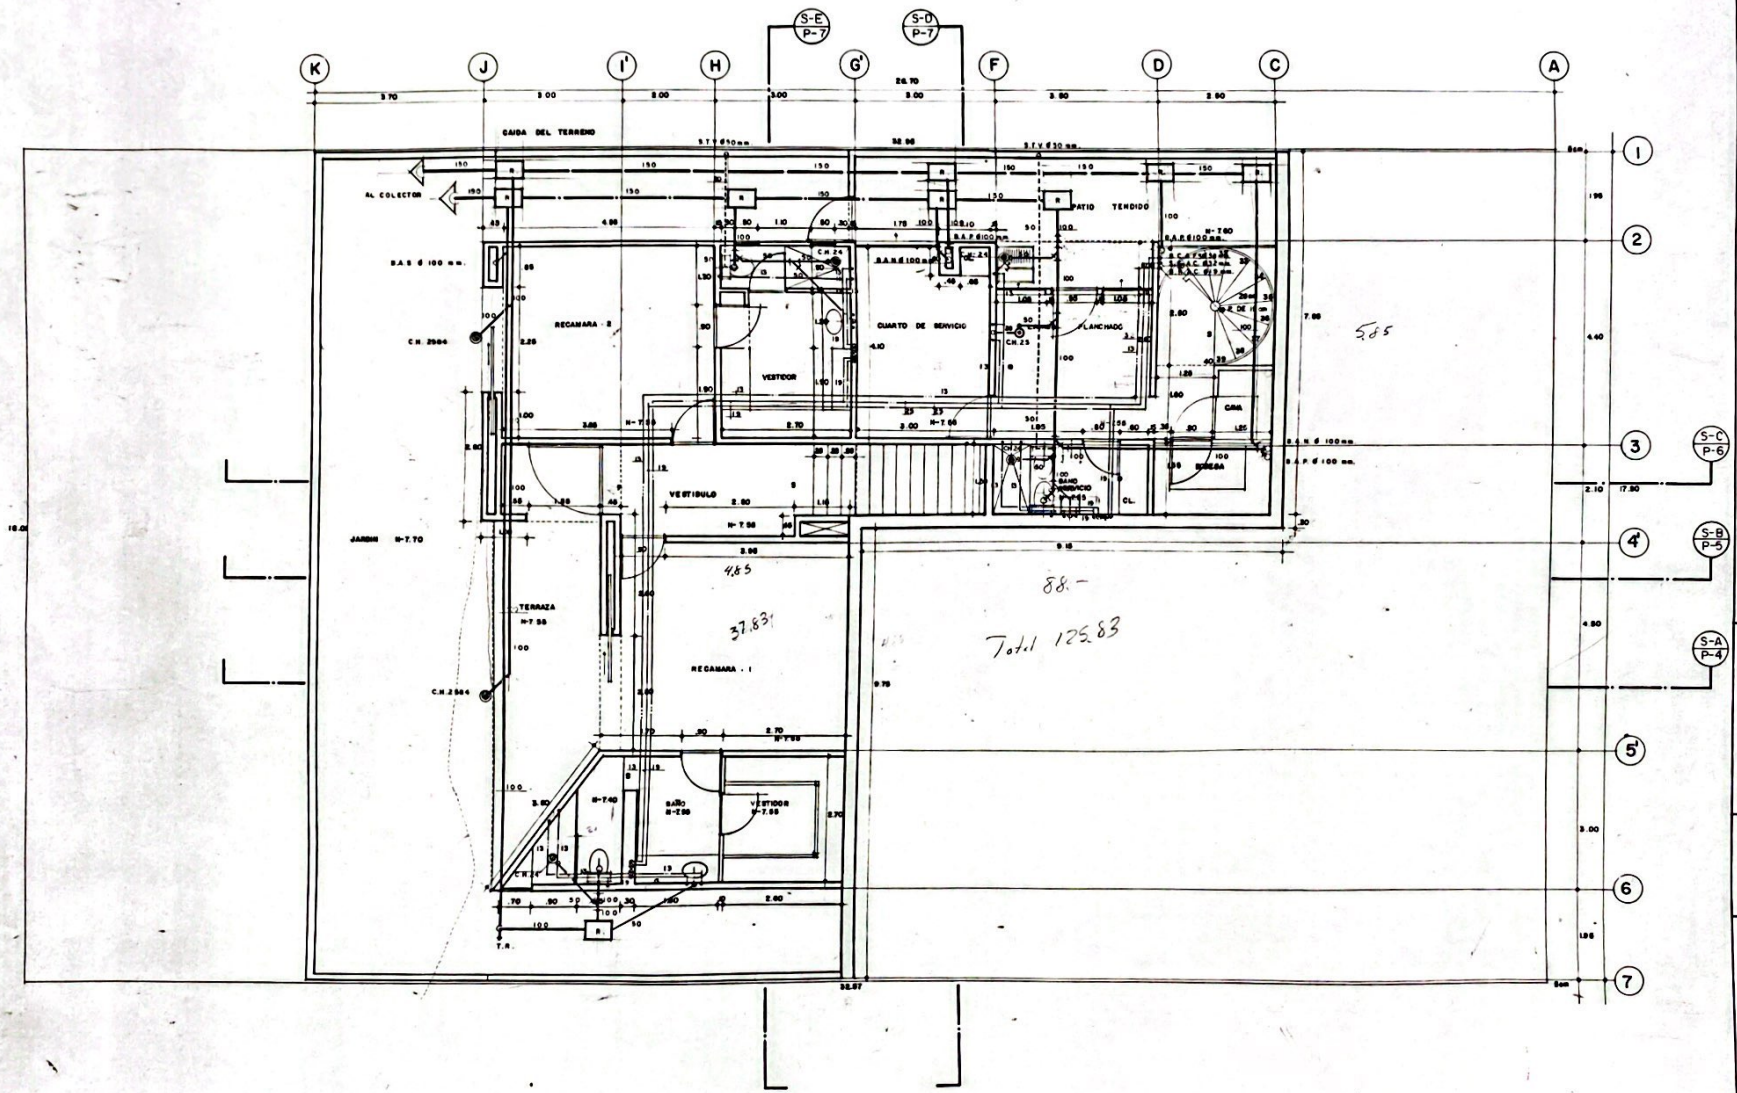

SM
ARQUITECTOS

SIMBOLOGIA

- TUBERIA DE AGUA FRIA.
- TUBERIA DE AGUA CALIENTE.
- TUBERIA DE RETORNO DE AGUA CALIENTE.
- VALVULA COMPUERTA
- TUERCA UNION
- TUBERIA DE DESAGÜE
- TUBERIA DE VENTILACION.
- ALBAÑAL DE CONCRETO AGUAS NEGRAS.
- B.C.A.F. BAJA COLUMNA DE AGUA FRIA.
- S.C.A.C. SUBE COLUMNA DE AGUA CALIENTE.
- B.R.A.C. BAJA RETORNO DE AGUA CALIENTE.
- B.A.N. BAJADA DE AGUAS NEGRAS.
- B.A.P. BAJADA DE AGUAS PLUVIALES.
- B.A.S. BAJADA DE AGUAS SUCIAS.
- S.T.V. SUBE TUBO DE VENTILACION.
- C.H. COLADERA HELVEX MOD. INDICADO.
- T.R. TAPON REGISTRO.
- R. REGISTRO.

NOTA: LOS DIAMETROS ESTAN INDICADOS EN MILIMETROS.

CASA HABITACION

PROPIEDAD
LOURDES L. DE CORTINA
LOTE 8 MANZANA 26
SECCION XVIII-A
FRACCIONAMIENTO BOSQUES DE LAS LOMAS, BOSQUES DE GUANABANOS.

PLANTA BAJA
SEGUNDO NIVEL

SORDO MADALENO Y ASOCIADOS S.C.
FECHA ABRIL 83 ESCALA 1:50

REVISIONES

3

Scanned with CamScanner