


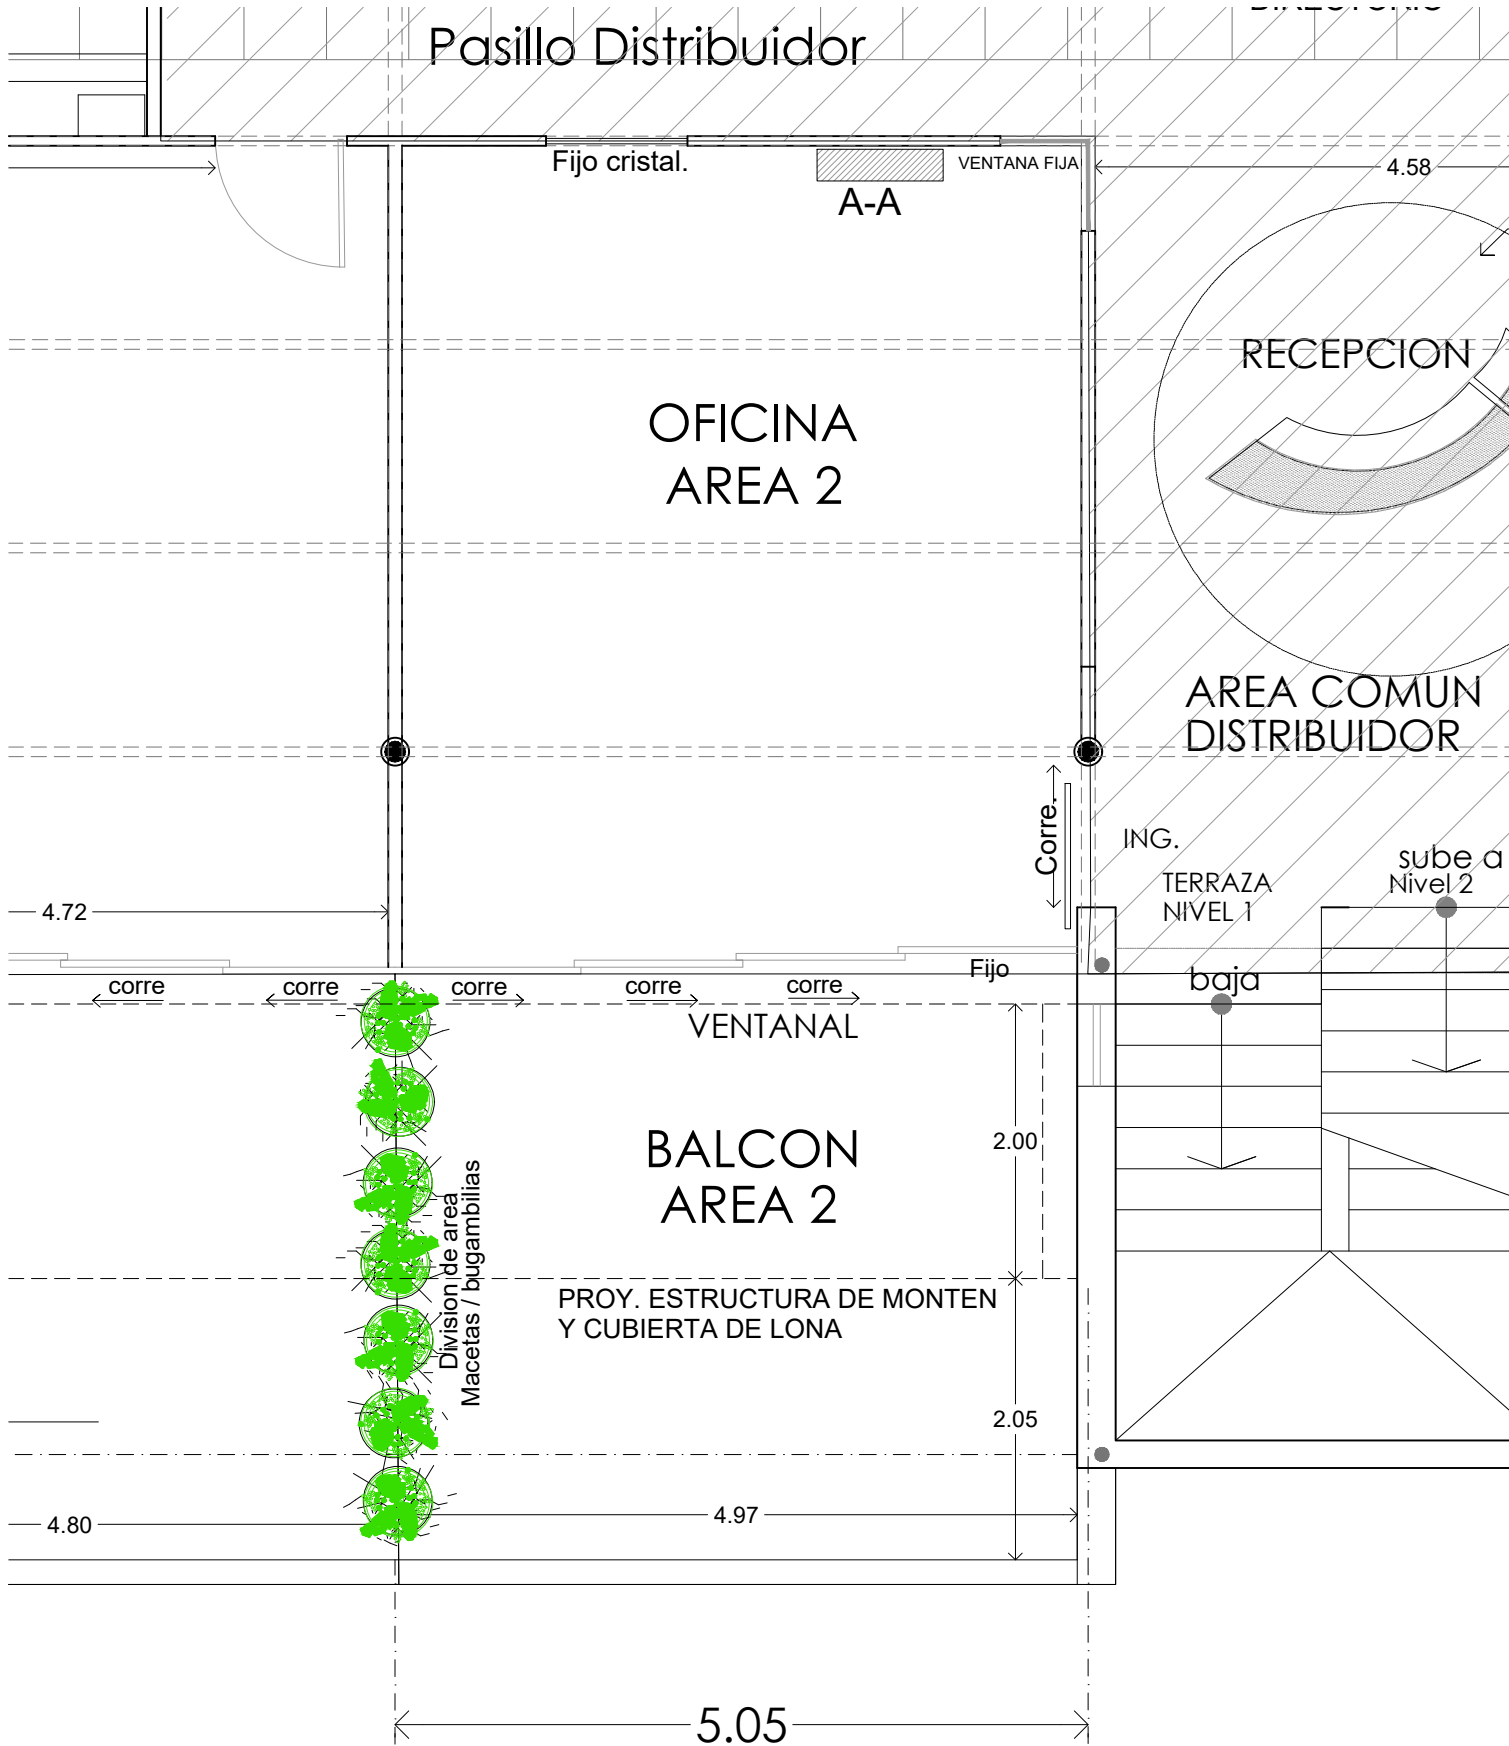

PLANTA ESTADO ACTUAL
NIVEL II OFICINA AREA 2

CONJUNTO TESORO	UBICACIÓN: AV. DEL TESORO #1866 - N II ENTRE FARALLON Y VISTA LA CAMPIÑA RESIDENCIAL PANORAMICA DEL TESORO TLAQUEPAQUE, JALISCO.	ESTADO ACTUAL NIVEL II OFICINA AREA 2		ARCHIVO: OFICINA AREA 1.DWG	NORTE 	
		SUPERFICIE OFICINA AREA 2	30.58 m²	FECHA: 28/08/2024		ESC: 1:400
		SUPERFICIE BALCON FRONTAL	22.05 m²	0.0 1.0 4.0		
		SUP. TOTAL OFICINA / BALCON AREA 2	52.63 m²	0.5 2.0		