



CORTE A-B

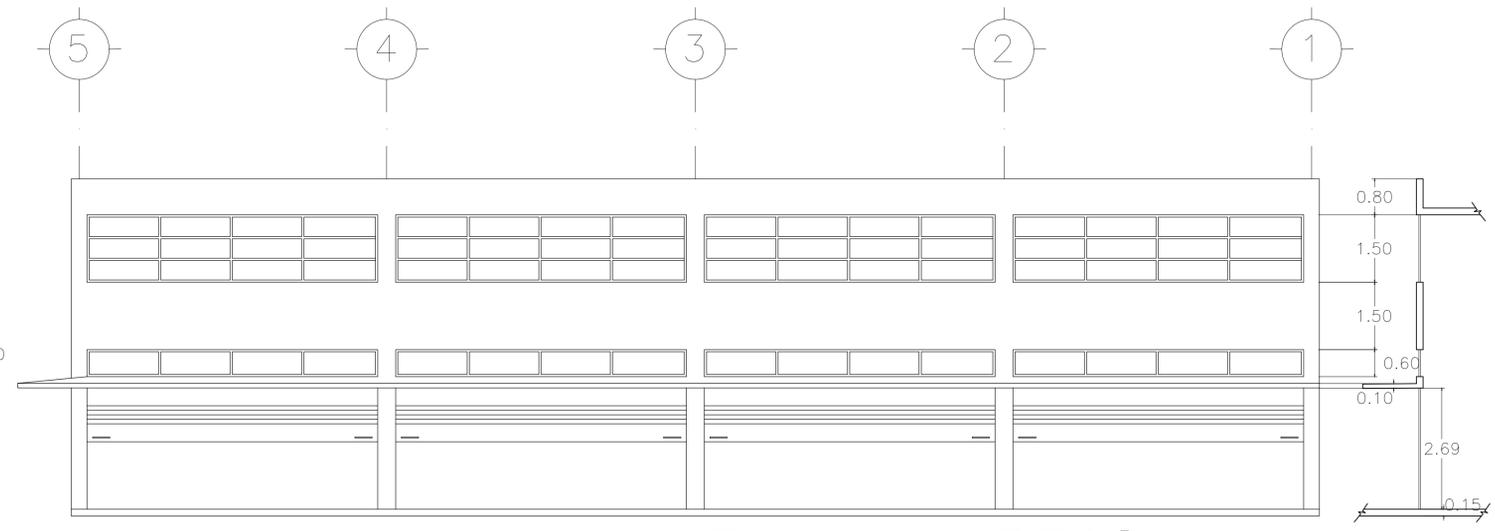

FACHADA - CARR. MEX. - LAREDO

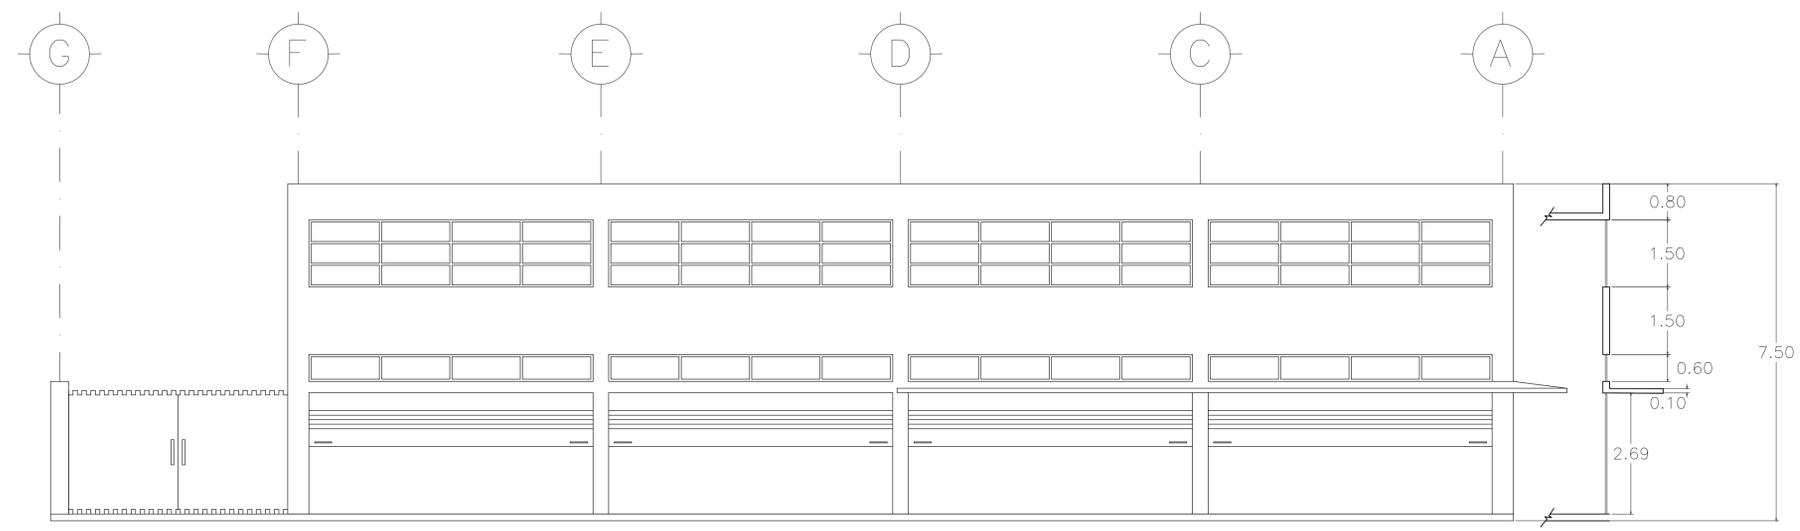

FACHADA - CALLE VALVOLINE



NOTAS:
 1. Acotaciones en metros.
 2. Niveles en metros.
 3. No se tomarán cotas a escala de este plano.
 4. Las cotas son a paño.
 5. Este plano deberá verificarse con los correspondientes de instalaciones y estructurales.
 6. Cualquier discrepancia deberá consultarse con la dirección de obra.
 7. El contratista rectificará en el lugar de la obra, antes de ejecutar las dimensiones y niveles indicados en este plano.
 8. Todos los acabados señalados en este plano deberán ejecutarse de acuerdo a las especificaciones correspondientes.

SIMBOLOGÍA
 1. Ejes arquitectónicos
 2. Medidor
 3. Registro
 4. B.A.N. Bajada de aguas negras
 5. S.A.T. Subida tubería agua
 6. Línea proyección escalera

UBICACIÓN:
 Vía José María Morelos,
 Sta. Clara, Ecatepec,
 México.

PROYECTO:
 Terreno Sta. Clara, Eca.
 PROYECTISTA:
 RAA

TIPO DE PLANO:
 ARQUITECTÓNICOS
 CONTENIDO:
 Alzados Arquitectónicos
 ESCALA GRÁFICA:



ESCALA:
 1:75
 COTAS:
 METROS
 FECHA:
 09/06/23

CLAVE:
 ARQ
 02