


MODELO B



PLANTA BAJA

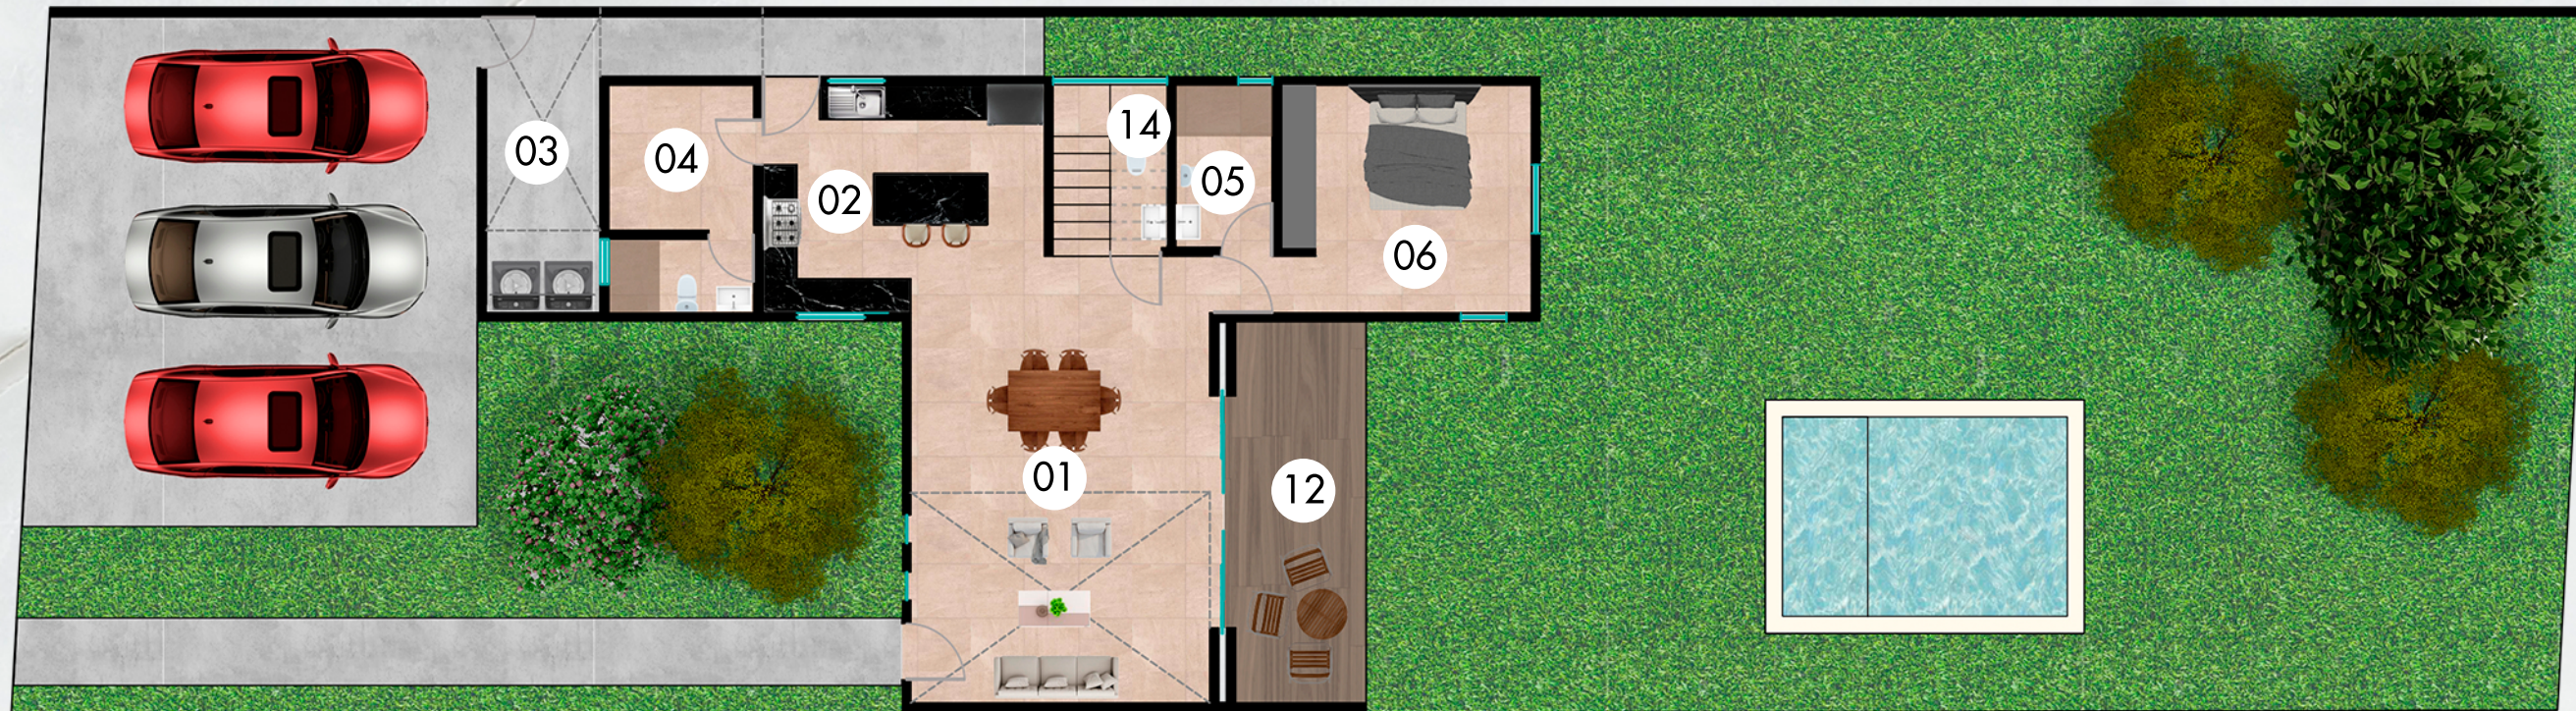

PLANTA ALTA

- 01. SALA A DOBLE ALTURA/COMEDOR
- 02. COCINA
- 03. ÁREA DE LAVADO
- 04. CUARTO DE SERVICIO CON BAÑO
- 05. BAÑO COMPLETO
- 06. RECAMARA
- 07. MEZZANINE
- 08. REC. PRINCIPAL
- 09. BAÑO VESTIDOR
- 10. BAÑO COMPLETO
- 11. RECAMARA
- 12. TERRAZA TECHADA
- 13. ALBERCA
- 14. BAÑO DE VISITAS
- 15. BALCÓN

FRENTE: 12.33 M

FONDO: 44.68 M

TERRENO: 552 M2

CONSTRUCCIÓN: 245 M2