



PLANOS ARQUITECTÓNICOS DE ADICIONALES

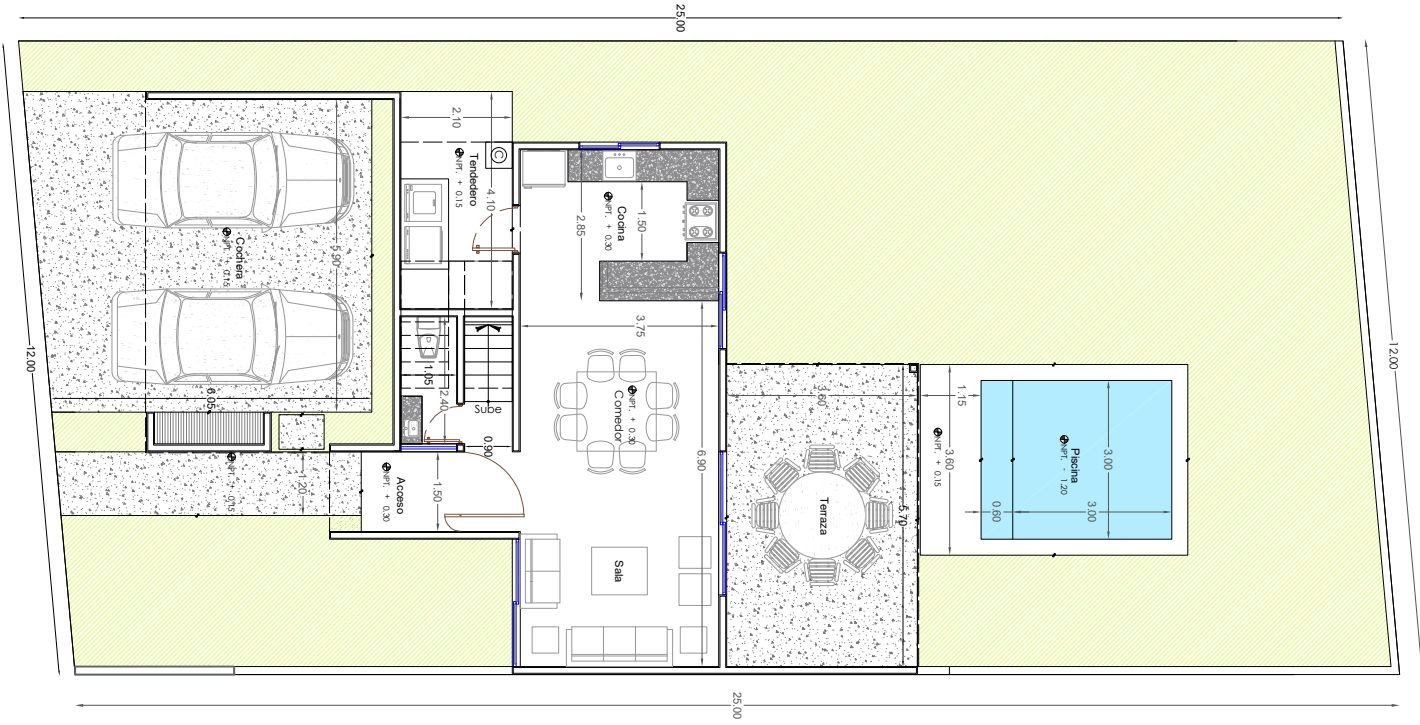

PLANTA BAJA

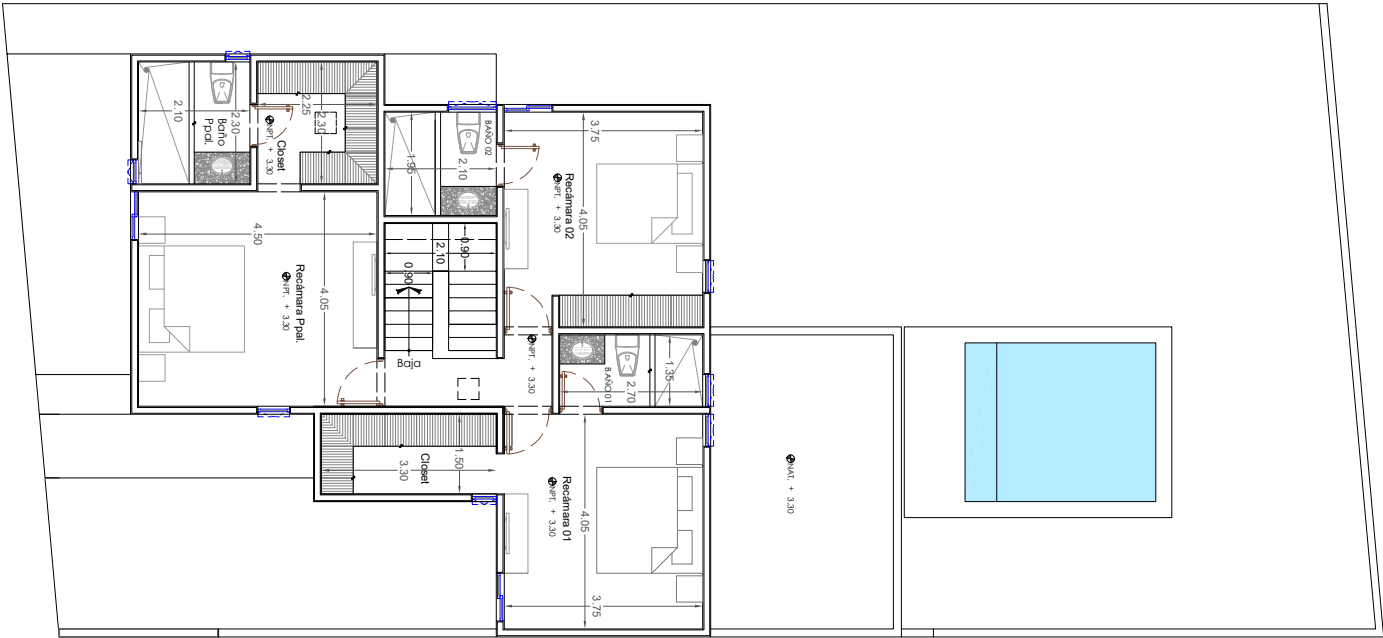

PLANTA ALTA