




CORTE LONGITUDINAL OPCIÓN 4 RECÁMARAS S-01

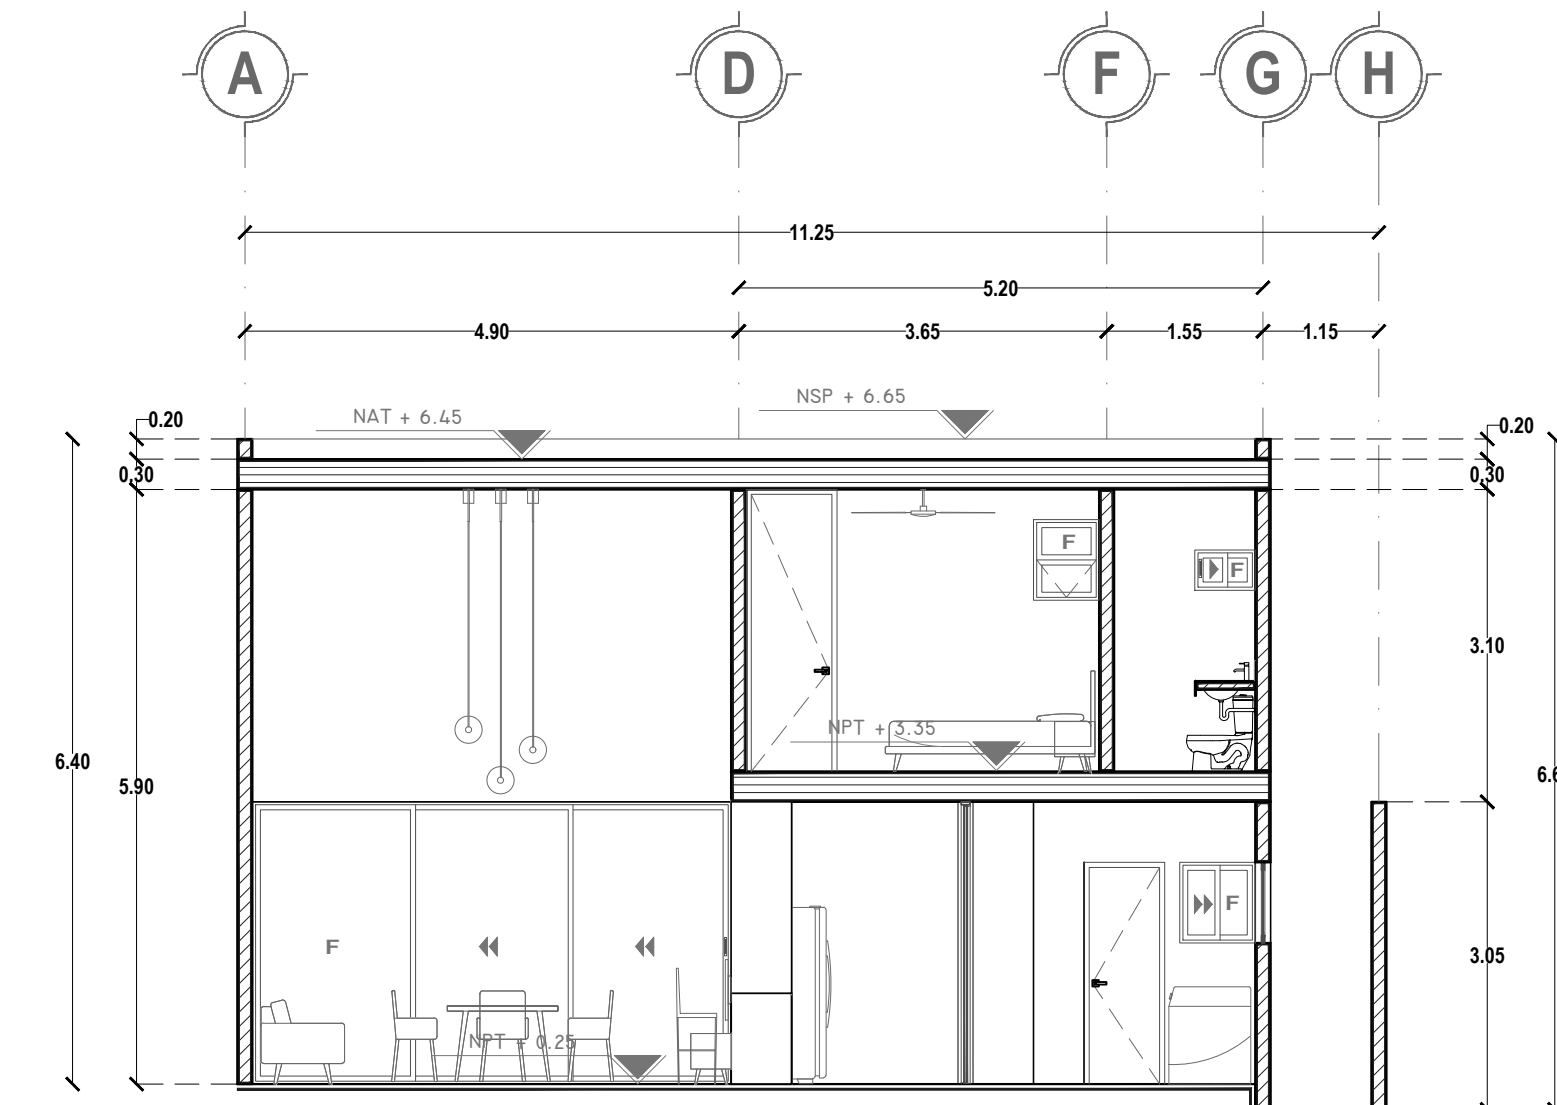

CORTE TRANSVERSAL OPCIÓN 4 RECÁMARAS S-01

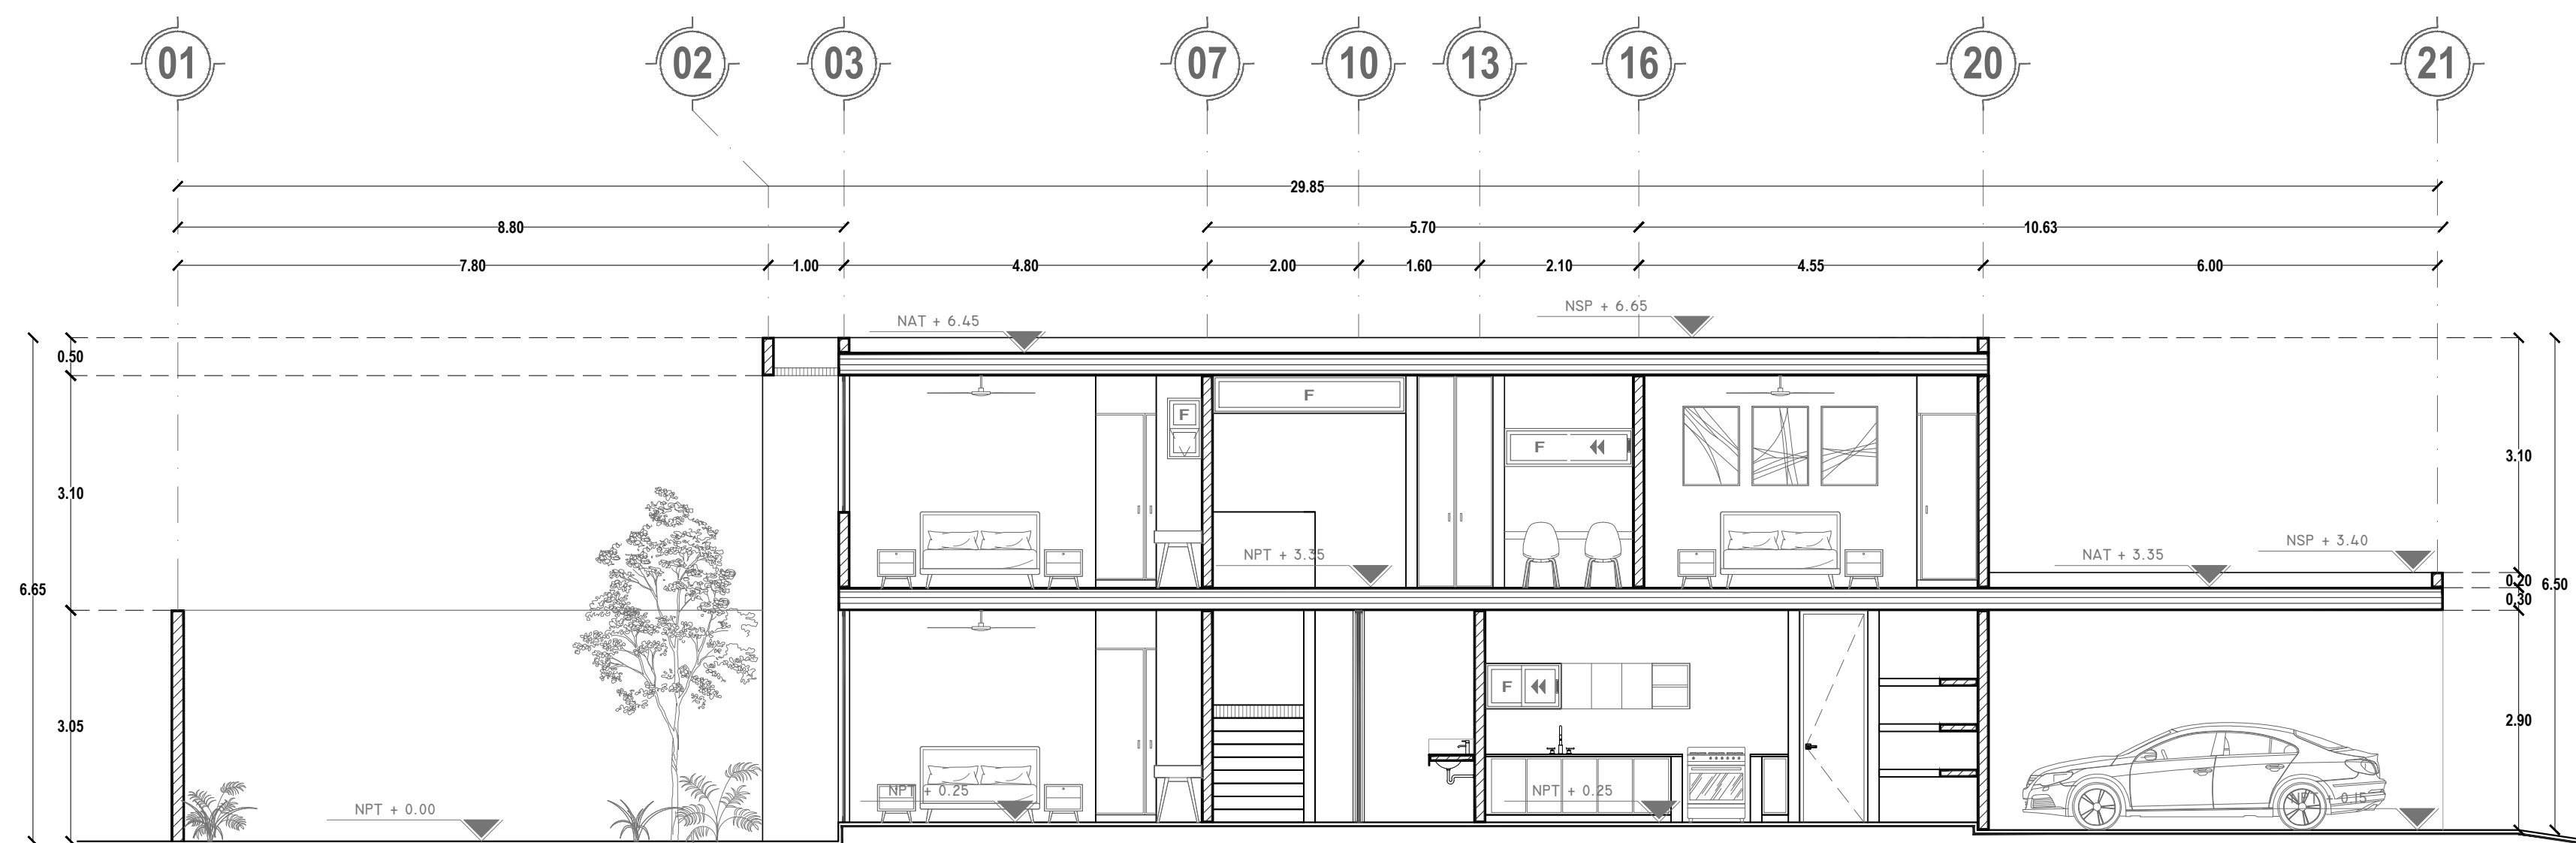

CORTE LONGITUDINAL OPCIÓN 4 RECÁMARAS S-02

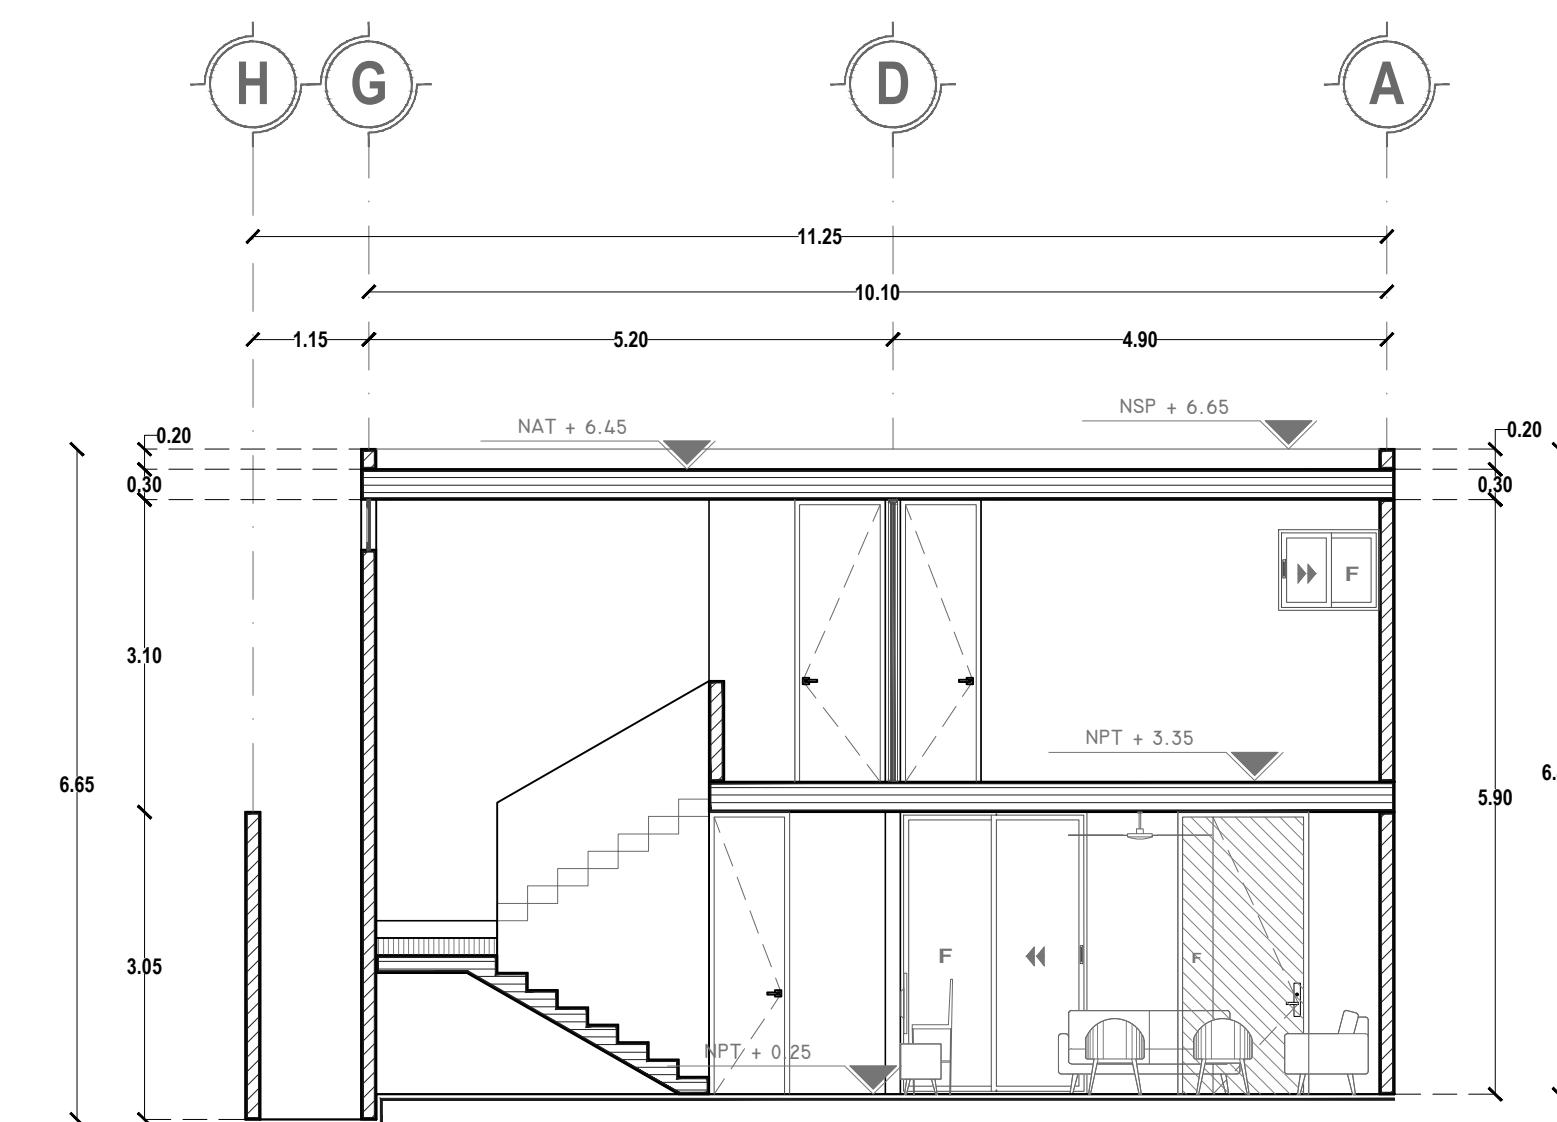

CORTE TRANSVERSAL OPCIÓN 4 RECÁMARAS S-02



- NOMENCLATURA DEL PROYECTO
- INDICA NIVEL DE PISO TERMINADO EN PLANTA
 - INDICA NIVEL EN CORTE Y ALZADO
 - INDICA NIVEL EN CORTE SEGÚN ÁREA
 - NPT NIVEL DE PISO TERMINADO
 - INDICA PENDIENTE EN AZOTEA
 - CAMBIO DE NIVEL EN PISO
 - PAÑO DE PUERTAVENTANA CORREDIZO EN PLANTA Y ALZADO
 - PAÑO DE PUERTAVENTANA FIJO
 - INDICA COTAS A EJES
 - INDICA MURO
 - INDICA MURO DE PANEL DE YESO
 - INDICA COLUMNA DE ACERO
 - INDICA CANCELERÍA
 - INDICA EJE
 - INDICA LÍNEA DE CORTE REFERIDA EN PLANOS RESPECTIVOS

SIMBOLOGÍA

NOTAS / OBSERVACIONES

CLAVE	PROYECTO
NOR2-ARQ	NOROSIS CASA 2
03	UBICACION
	TEMOZON, MERIDA, YUCATAN
ESCALA	PLANO
1:75	CORTES ARQUITECTONICOS - 4 REC.
PROPIETARIO	FECHA
PROFEM	MAYO 2020
COLABORADORES	
SEBASTIAN OLIVERA JARAMILLO	

ARQ. ADRIANA ESTHER ANCONA BOUZA
ARQ. JESSICA MACARIA CETINA FALLA

C. 7 a 36 y 38 No. 262 INT. 207 COLONIA CAMPESINE MERIDA, YUCATAN CP 97120
TELÉFONO: (999) 97 48 41
CONTACTO: www.etas.mx / info@etas.mx

NOTA: ESTE PLANO ESTÁ PROTEGIDO EN SU TOTALIDAD POR DERECHOS DE AUTOR. QUEDA PROHIBIDA TODA REPRODUCCIÓN, TOTAL O PARCIAL, POR LO QUE ESTA INFORMACIÓN NO PUEDE COMERCIALIZARSE NI REPRODUCirse DE NINGUNA MANERA.