




Piso 1.

Escala 1 : 75

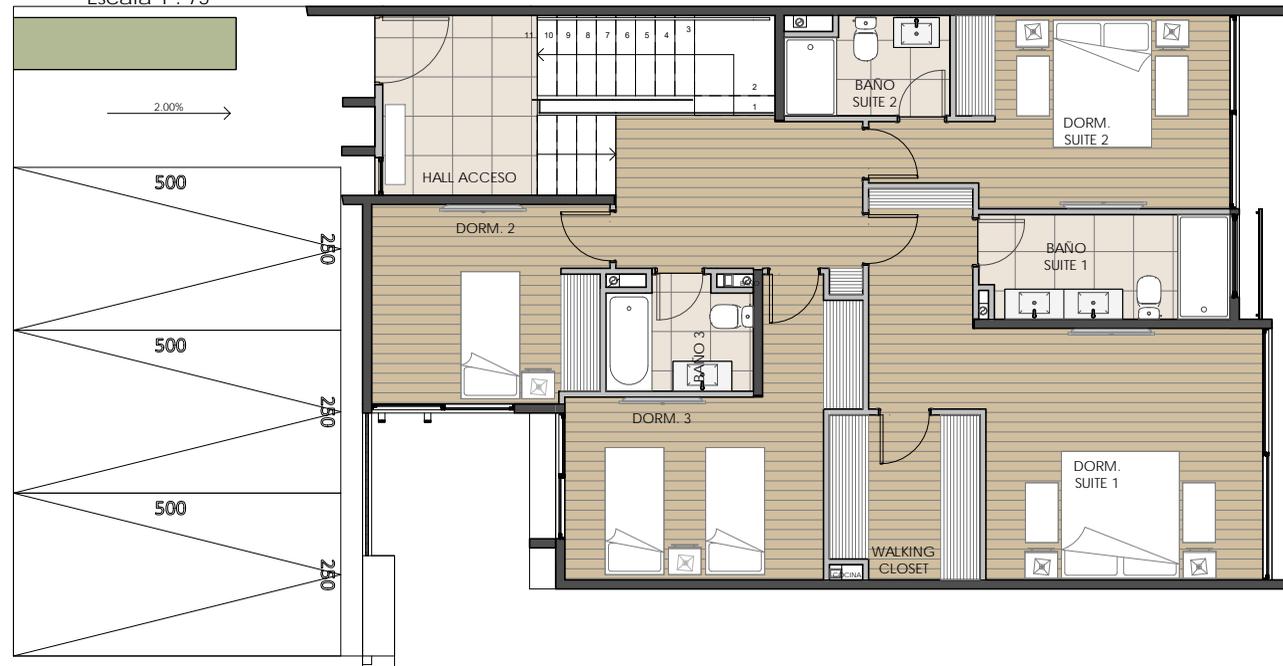


Piso 2.

Escala 1 : 75

**CONDOMINIO ACRUX
CASA TIPO 3 N° 3**

MAYO 2023

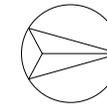

N

NOTA: TERRAZA Y PATIO SE
GRAFICAN EN LAMINA DE DETALLE
DE PATIO



CASA TIPO 3

SUPERFICIE UTIL	
PISO 1	104,18m ²
PISO 2	115,92m ²
TOTAL	220,10m²

LAS SUPERFICIES INCLUYEN TODOS LOS MUROS PERIMETRALES DE LA CASA Y TABIQUES INTERIORES.
NO TIENE CONSIDERADO EL VACIO DE LOS SHAFT(SI SUS TABIQUES) Y NO SE CONTABILIZA LA ESCALERA EN SEGUNDO PISO

NOTA: SE INCLUYE SOLO MUEBLES DE COCINA, CLOSET Y VANITORIOS.

NOMBRE Y FIRMA CLIENTE

N° CASA: 3