


PLANO:
**PLANTA ARQUITECTÓNICA
 ALTA**


PROPIETARIA:
**María Eugenia
 Gómez Rincón**

UBICACIÓN:
**Calle Heroico Colegio
 Militar # 24**

SUPERFICIE:
 Construcción: 132.00 m²
 Terreno: 420.00 m²

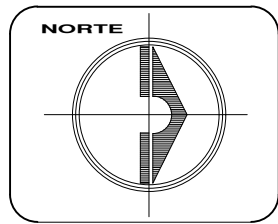

ESCALA:
1 : 125

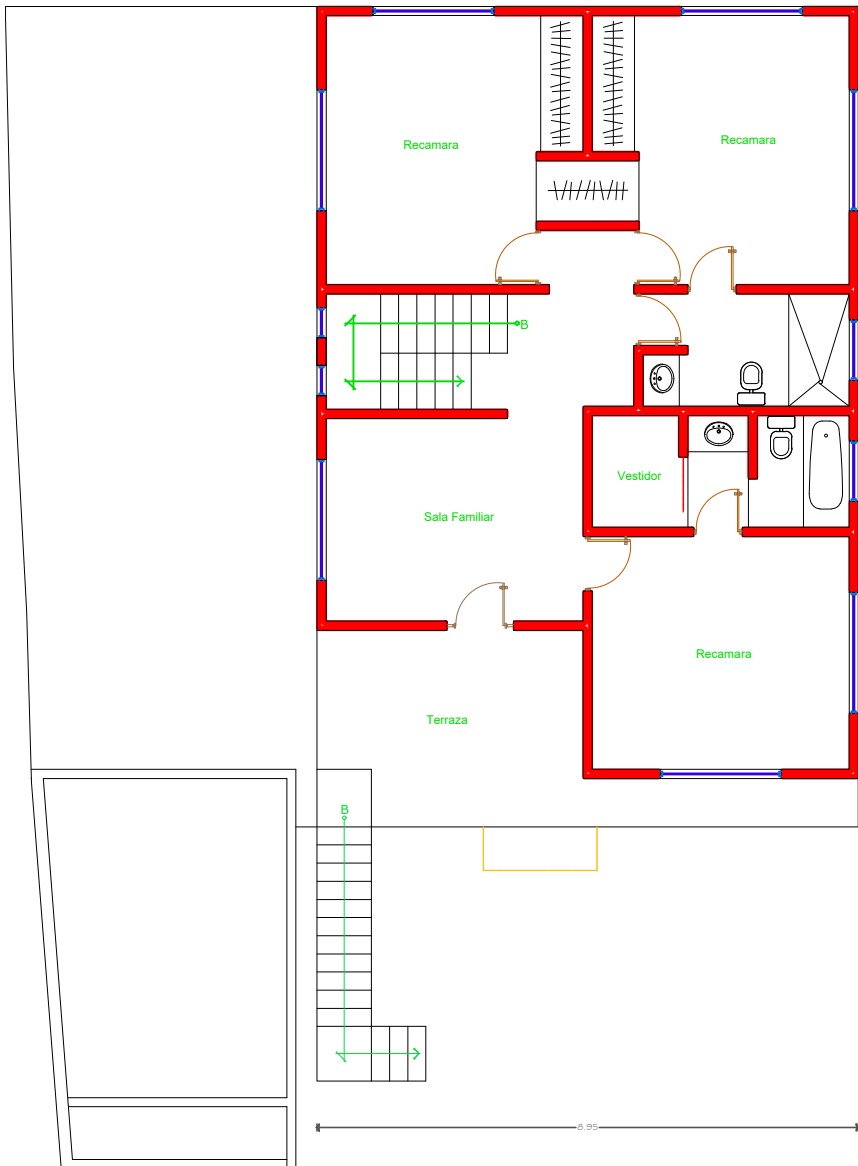

COLINDANCIAS:

Lado NORTE colinda con casa habitación y mide 30.00 mts.

Lado SUR colinda con casa habitación y mide 30.00 mts.

Lado ESTE colinda con calle heroico colegio militar y mide 14.00 mts.

Lado OESTE colinda con casa habitación y mide 14.00 mts.