




NOTAS.-

-EL POLIGONO PROPUESTO

SE PROPONE EL POLIGONO DE ACUERDO A RUMBOS Y MEDIDAS DE ESCRITURA, EXCEPTO EL LADO ORIENTE EN EL CUAL SE TIENE UNA DIFERENCIA DE -0.64 M DE ACUERDO A MEDIDAS DE ESCRITURA Y MEDIDAS FISICAS LEVANTADAS SUPERFICIE:

ESCRITURA: 1,801.21 M2

POLIGONO PROPUESTO: 1,923.81 M2

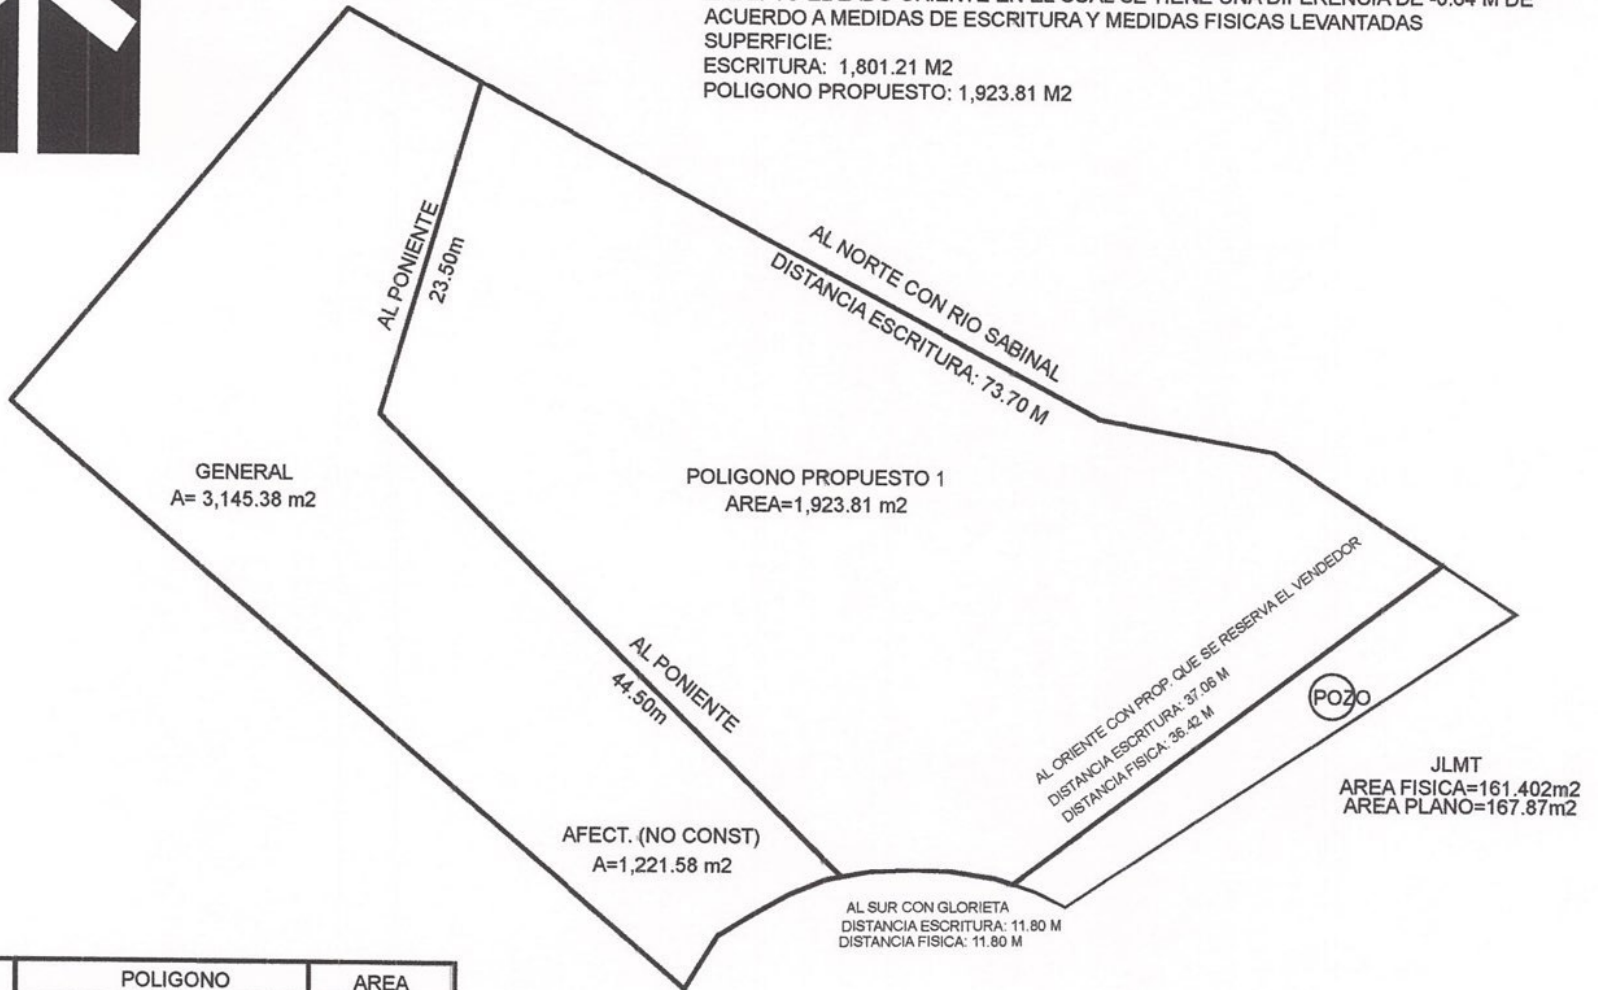

	POLIGONO	AREA
1	GENERAL	3,145.38 m2
2	PROPUESTO 1 (ESCRITURA)	1,923.81 m2
3	AFECTACIONES (NO CONST)	1,221.58 m2