


NIVEL 1

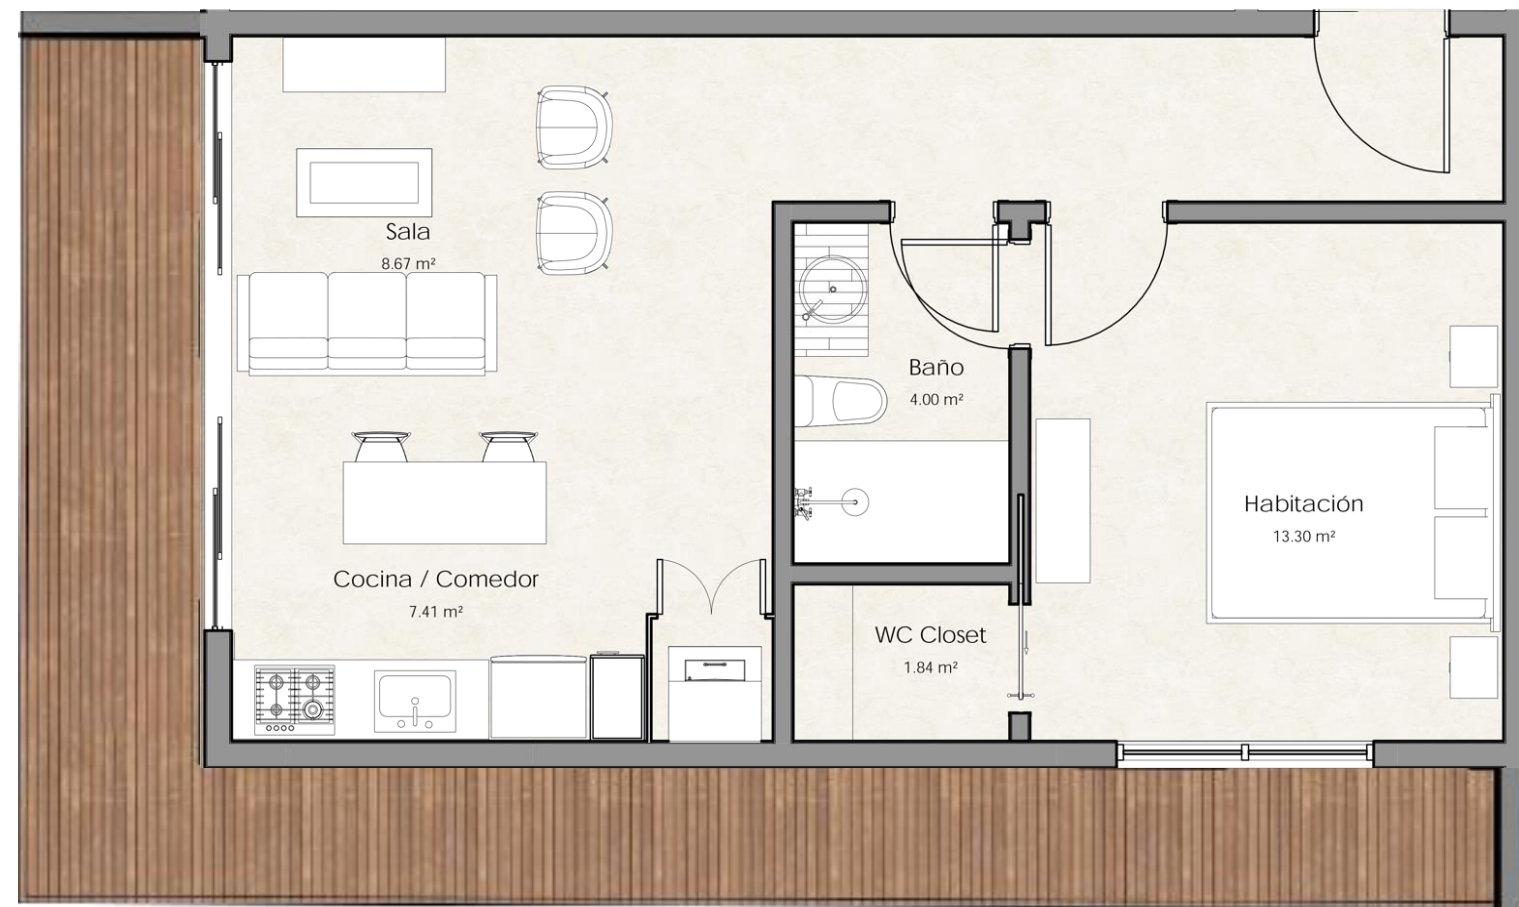


# TIPO A3 53.15 M2

+ 18.80 M2 DE TERRAZA

1 unidad por nivel

- 1 Habitación
- 1 Baño
- Sala
- Comedor
- Cocina
- Área de lavado
- Terraza

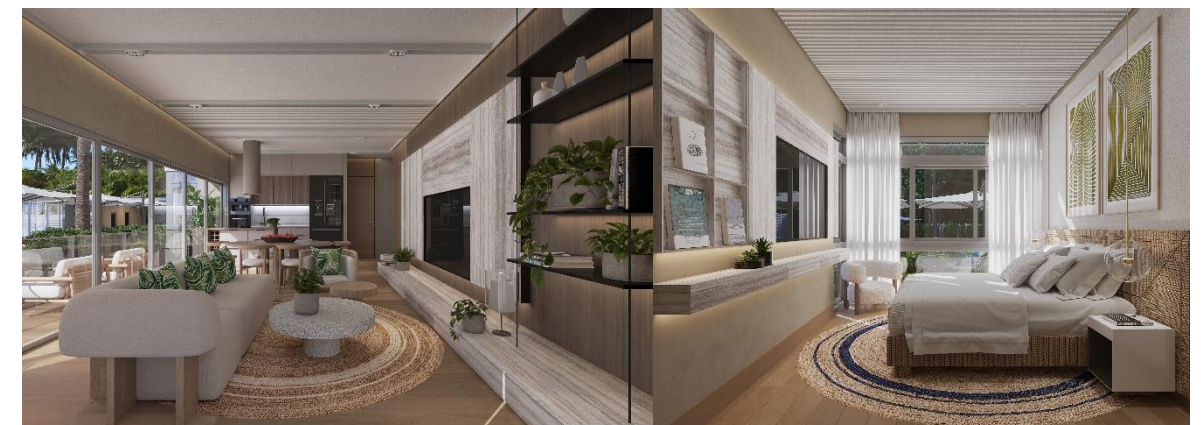

IMÁGENES DE REFERENCIA