



NIVELES 2 @ 6

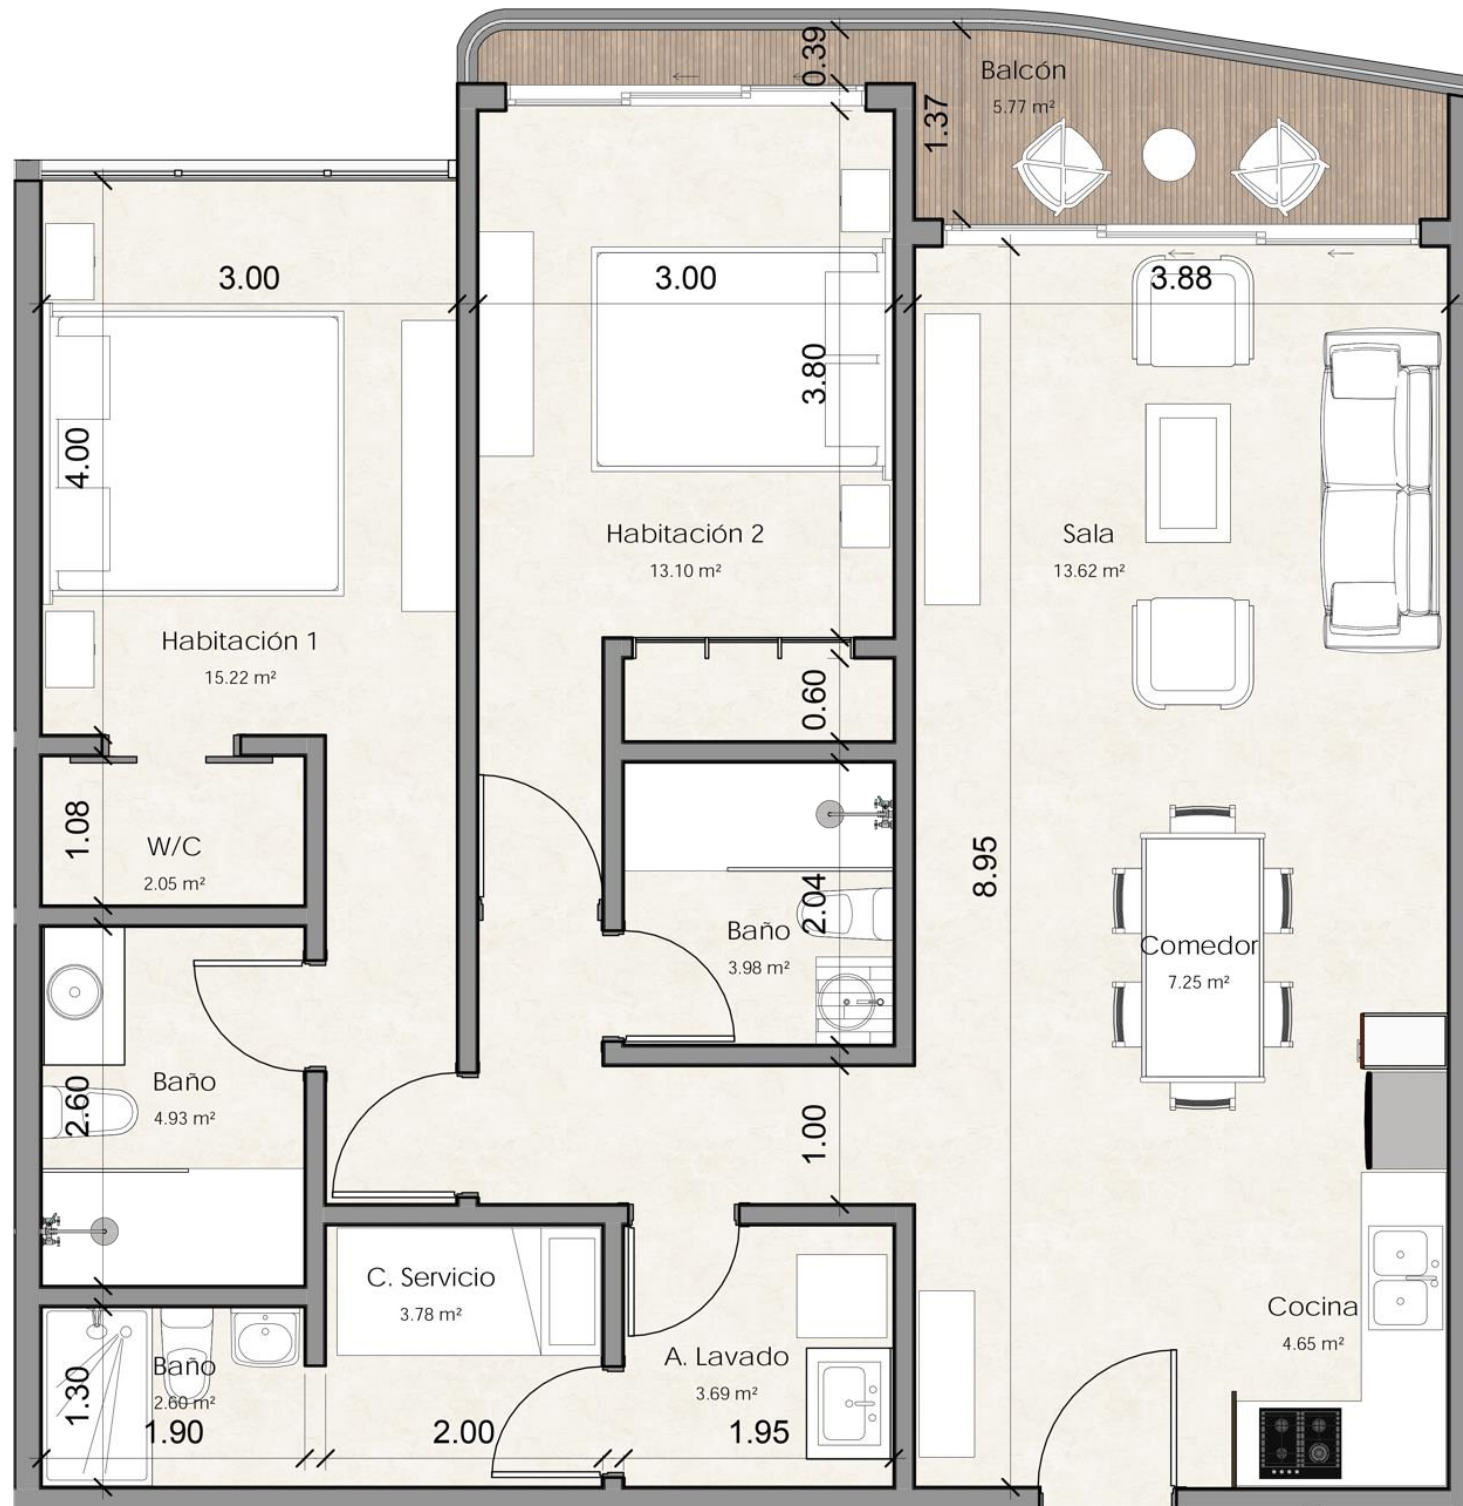

TIPO B3 106.65 M2

1 unidad por nivel

- 2 Habitaciones
- 2 Baños
- Sala
- Comedor
- Cocina
- Área de lavado
- Cuarto de servicio + baño
- Balcón

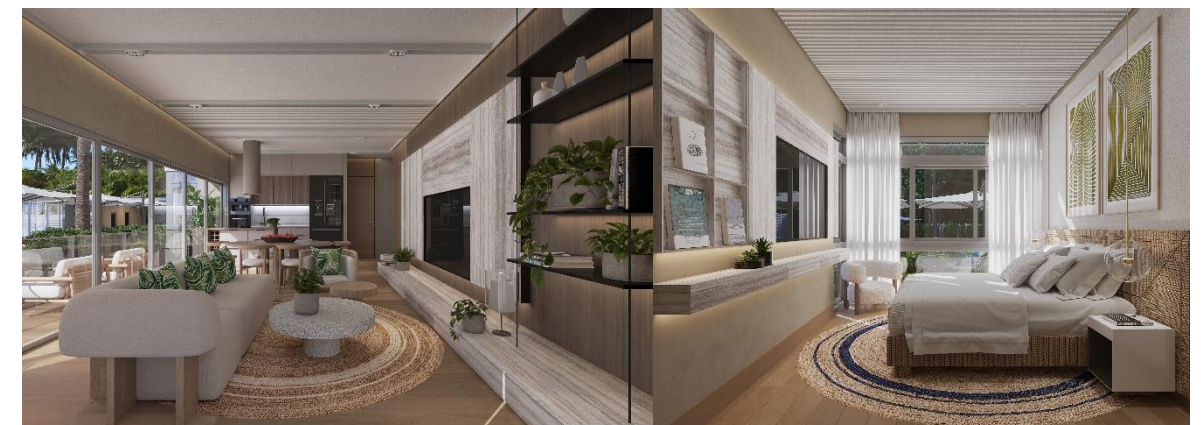

IMÁGENES DE REFERENCIA