


TIPOLOGÍAS DE APARTAMENTOS

NIVEL 7mo

10 UNIDADES POR NIVEL

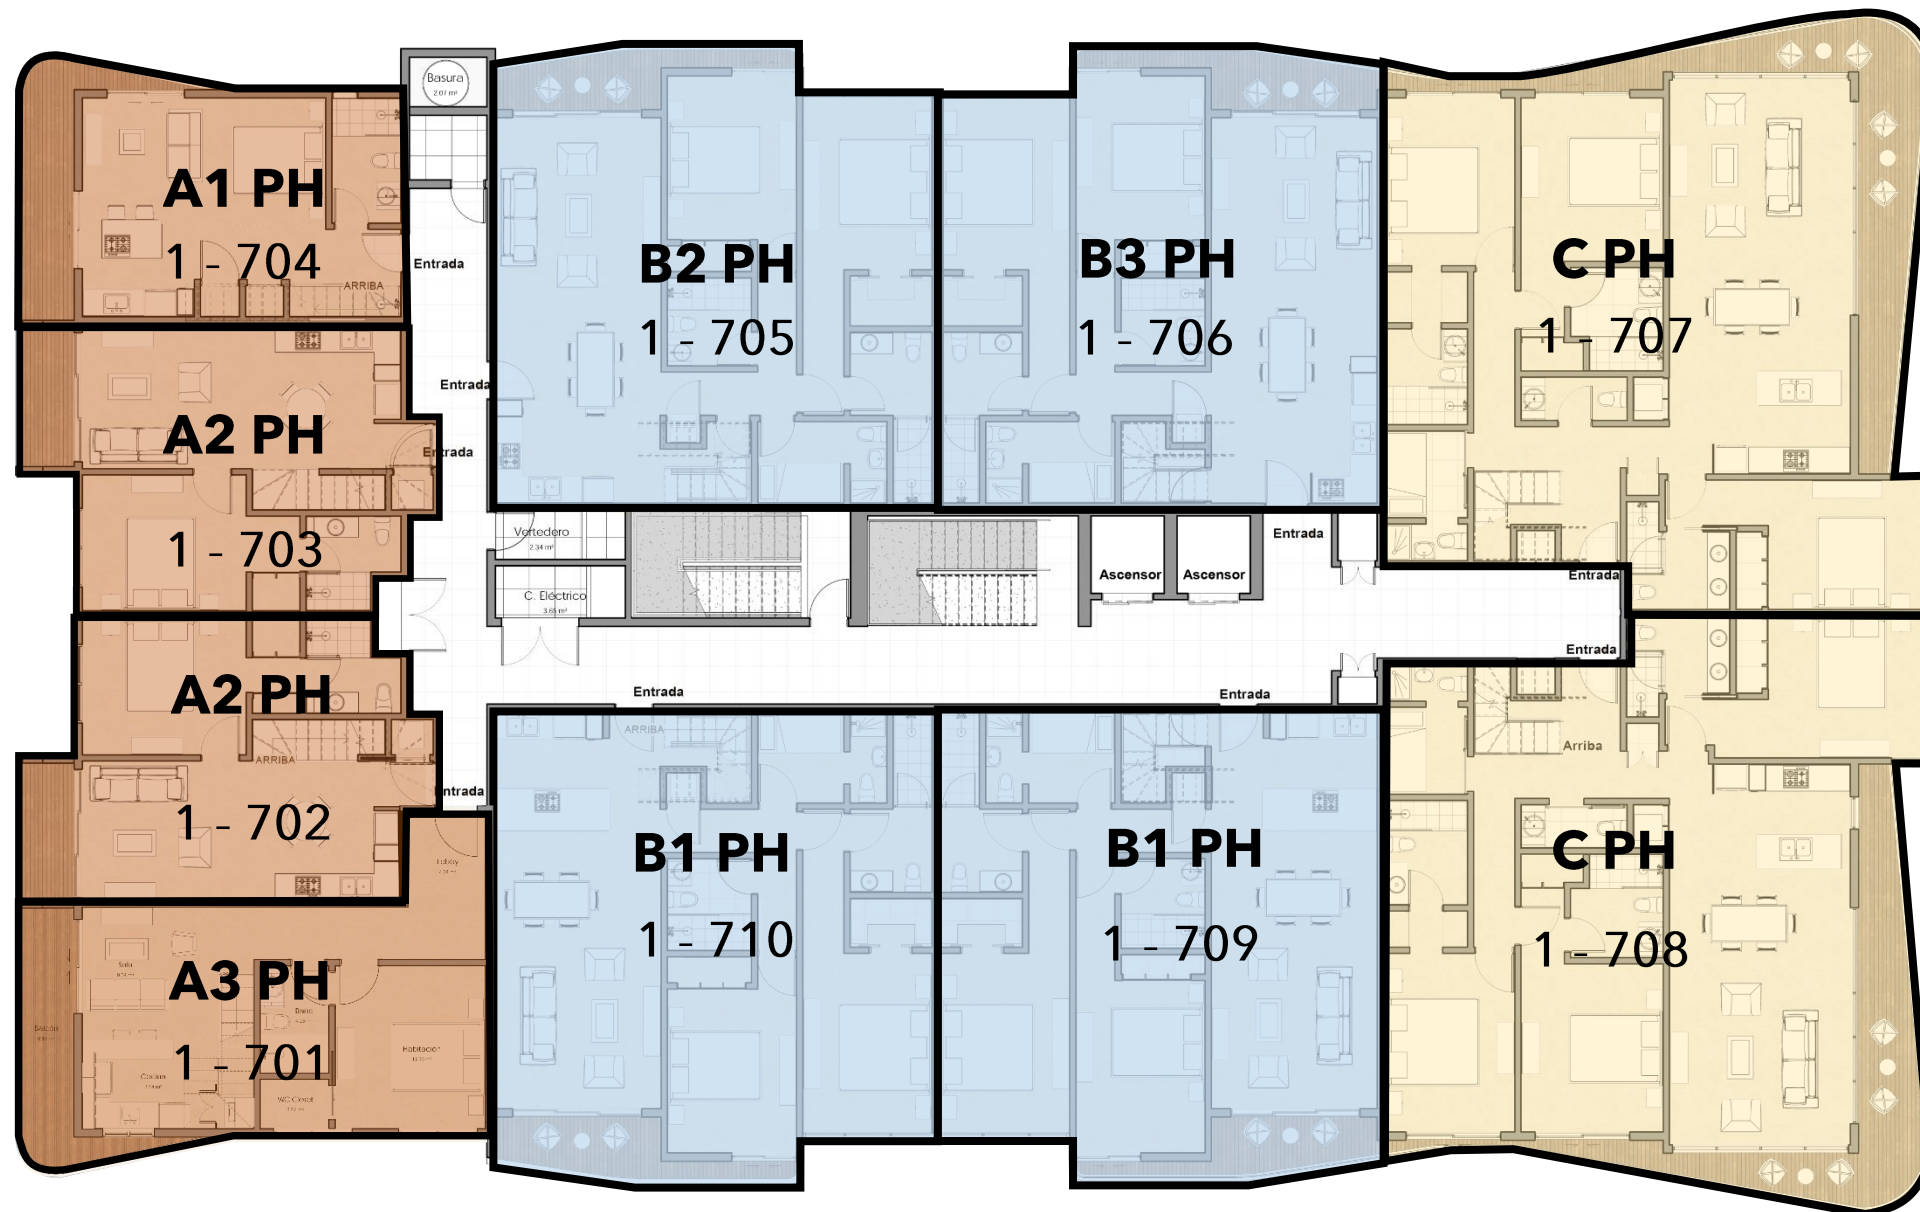

TIPO A PH:

- A1 - 1 unidad
54.85+38.70mt² Terraza
- A2 - 2 unidades
69.00+34.35mt² Terraza
- A3 - 1 unidad
74.25mt²+38.30mt² Terraza

TIPO B PH:

- B1 - 2 unidades
120.55+80.45mt² Terraza
- B2 - 1 unidad
116.90mt² + 75.80mt² Terraza
- B3 - 1 unidad
117.05mt² + 77.05mt² Terraza

TIPO C PH:

- C1 - 2 unidades
200.70mt² + 81.95mt² Terraza