


TIPOLOGÍAS DE APARTAMENTOS

NIVELES 2do @6to
10 UNIDADES POR NIVEL

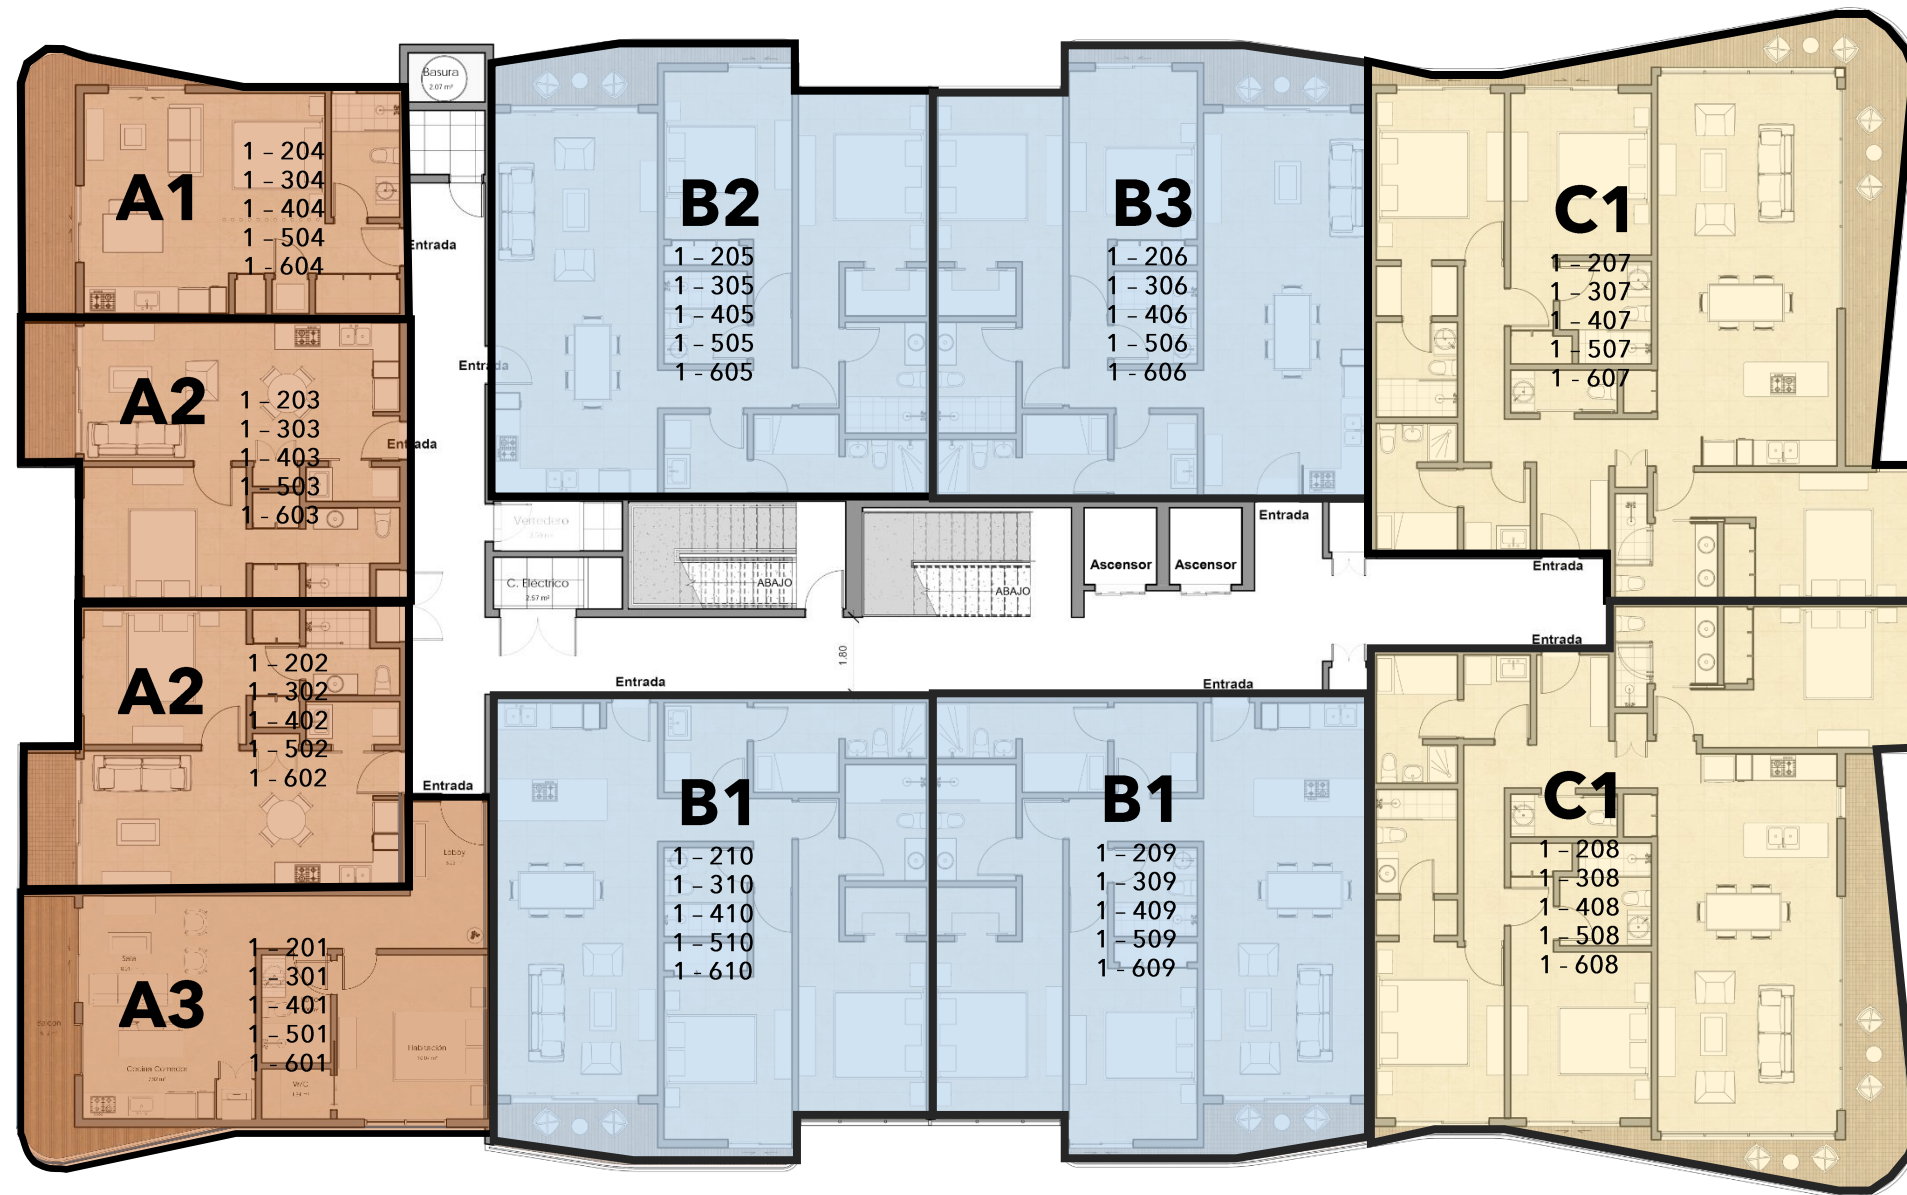

TIPO A:

- A1 - 1 unidad / 50.55mt²
- A2 - 2 unidades / 56.55mt²
- A3 - 1 unidad / 65.80mt²

TIPO B:

- B1 - 2 unidades / 109.95mt²
- B2 - 1 unidad / 106.65 mt²
- B3 - 1 unidad / 106.65 mt²

TIPO C:

- C1 - 2 unidades / 156.50mt²