

GREEN VILLAGE BUNGALOW MODELO 2

Green Village, Cap Cana
La Altagracia, Rep. Dom

REGISTRO DE MODIFICACIONES		
NO.	FECHA	CONCEPTO

CONTENIDO

PLANTA ARQ. DE TECHOS

1 : 50

NOTAS

- SIMBOLOGÍA:**
- INDICA ACOTACIÓN EN METROS.
 - INDICA REFERENCIA DE EJES ARQUITECTÓNICAS.
 - INDICA ACOTACIÓN ACUMULADA.
 - INDICA ACOTACIÓN A EJES.
 - INDICA ACOTACIÓN GENERAL.
 - ◆ INDICA NIVELES EN PLANTAS ARQUITECTÓNICAS.
 - ◆ INDICA NIVELES EN ELEVACIONES Y SECCIONES.
 - N.P.T. INDICA NIVEL DE PISO TERMINADO.
 - N.L.B. INDICA NIVEL DE LECHO BAJO DE LOSA.
 - N.F. INDICA NIVEL DE PRETEL.
 - N.A. INDICA NIVEL DE AGUA.
 - N.F. INDICA NIVEL DE FONDO.
 - N. INDICA NIVEL GENERAL.
 - ↕ CAMBIO DE NIVEL EN PISO.
 - ↕ CAMBIO DE NIVEL EN PLAFOND.
 - ↕ CAMBIO DE ACABADO EN PISO.
 - ↕ CAMBIO DE ACABADO EN MURO.
 - ↕ INDICA INICIO DE DESPIECE.
 - INDICA REFERENCIA DE SECCIONES GENERALES.
 - INDICA NÚMERO DE SECCIÓN O DETALLE.
 - INDICA REFERENCIA DEL PLANO DE LOCALIZACIÓN.
 - INDICA REFERENCIA DE SECCIONES POR FACHADA.
 - INDICA NÚMERO DE SECCIÓN O DETALLE.
 - INDICA REFERENCIA DEL PLANO DE LOCALIZACIÓN.
 - INDICA REFERENCIA DE SECCIONES POR FACHADA INTERIORES.
 - INDICA NÚMERO DE SECCIÓN O DETALLE.
 - INDICA REFERENCIA DEL PLANO DE LOCALIZACIÓN.
 - INDICA REFERENCIA DE ALZADOS GENERALES.
 - INDICA NÚMERO DE SECCIÓN O DETALLE.
 - INDICA REFERENCIA DEL PLANO DE LOCALIZACIÓN.
 - INDICA REFERENCIA DE ALZADOS GENERALES.
 - INDICA NÚMERO DE SECCIÓN O DETALLE.
 - INDICA REFERENCIA DEL PLANO DE LOCALIZACIÓN.
 - INDICA PENDIENTE.
 - INDICA CLAVE DE ESPACIO.
 - INDICA ALTURA PARA CERRAMIENTO.
 - INDICA ALTURA DE VANO.
 - INDICA ALTURA DE ARRANQUE.
 - INDICA REFERENCIA DE DETALLES.
 - INDICA NÚMERO DE DETALLE.
 - INDICA REFERENCIA DEL PLANO DE LOCALIZACIÓN.
 - INDICA ACCESORIO EN DETALLES DE BAÑOS O DETALLES GENERALES.

NOTAS:

-Estos planos representan un anteproyecto arquitectónico. Para fines ejecutivos debe realizarse los diseños estructurales, eléctrico sanitario y mecánico
-LA NOMENCLATURA (E') HACE REFERENCIA A EJES EXISTENTES.

PROYECTO




ARQUITECTOS & ASOCIADOS

ARQUITECTURA | DESARROLLO | SUPERVISIÓN

APROBADO

Dibujo	Owner	Etapa
		ANTEPROYECTO / REVISIÓN 2020
Reviso	Owner	No. Proyecto
Aprobo	Owner	Archivo
Aprobo Cliente	Owner	Clave
Fecha de emisión	08/10/20	A-103

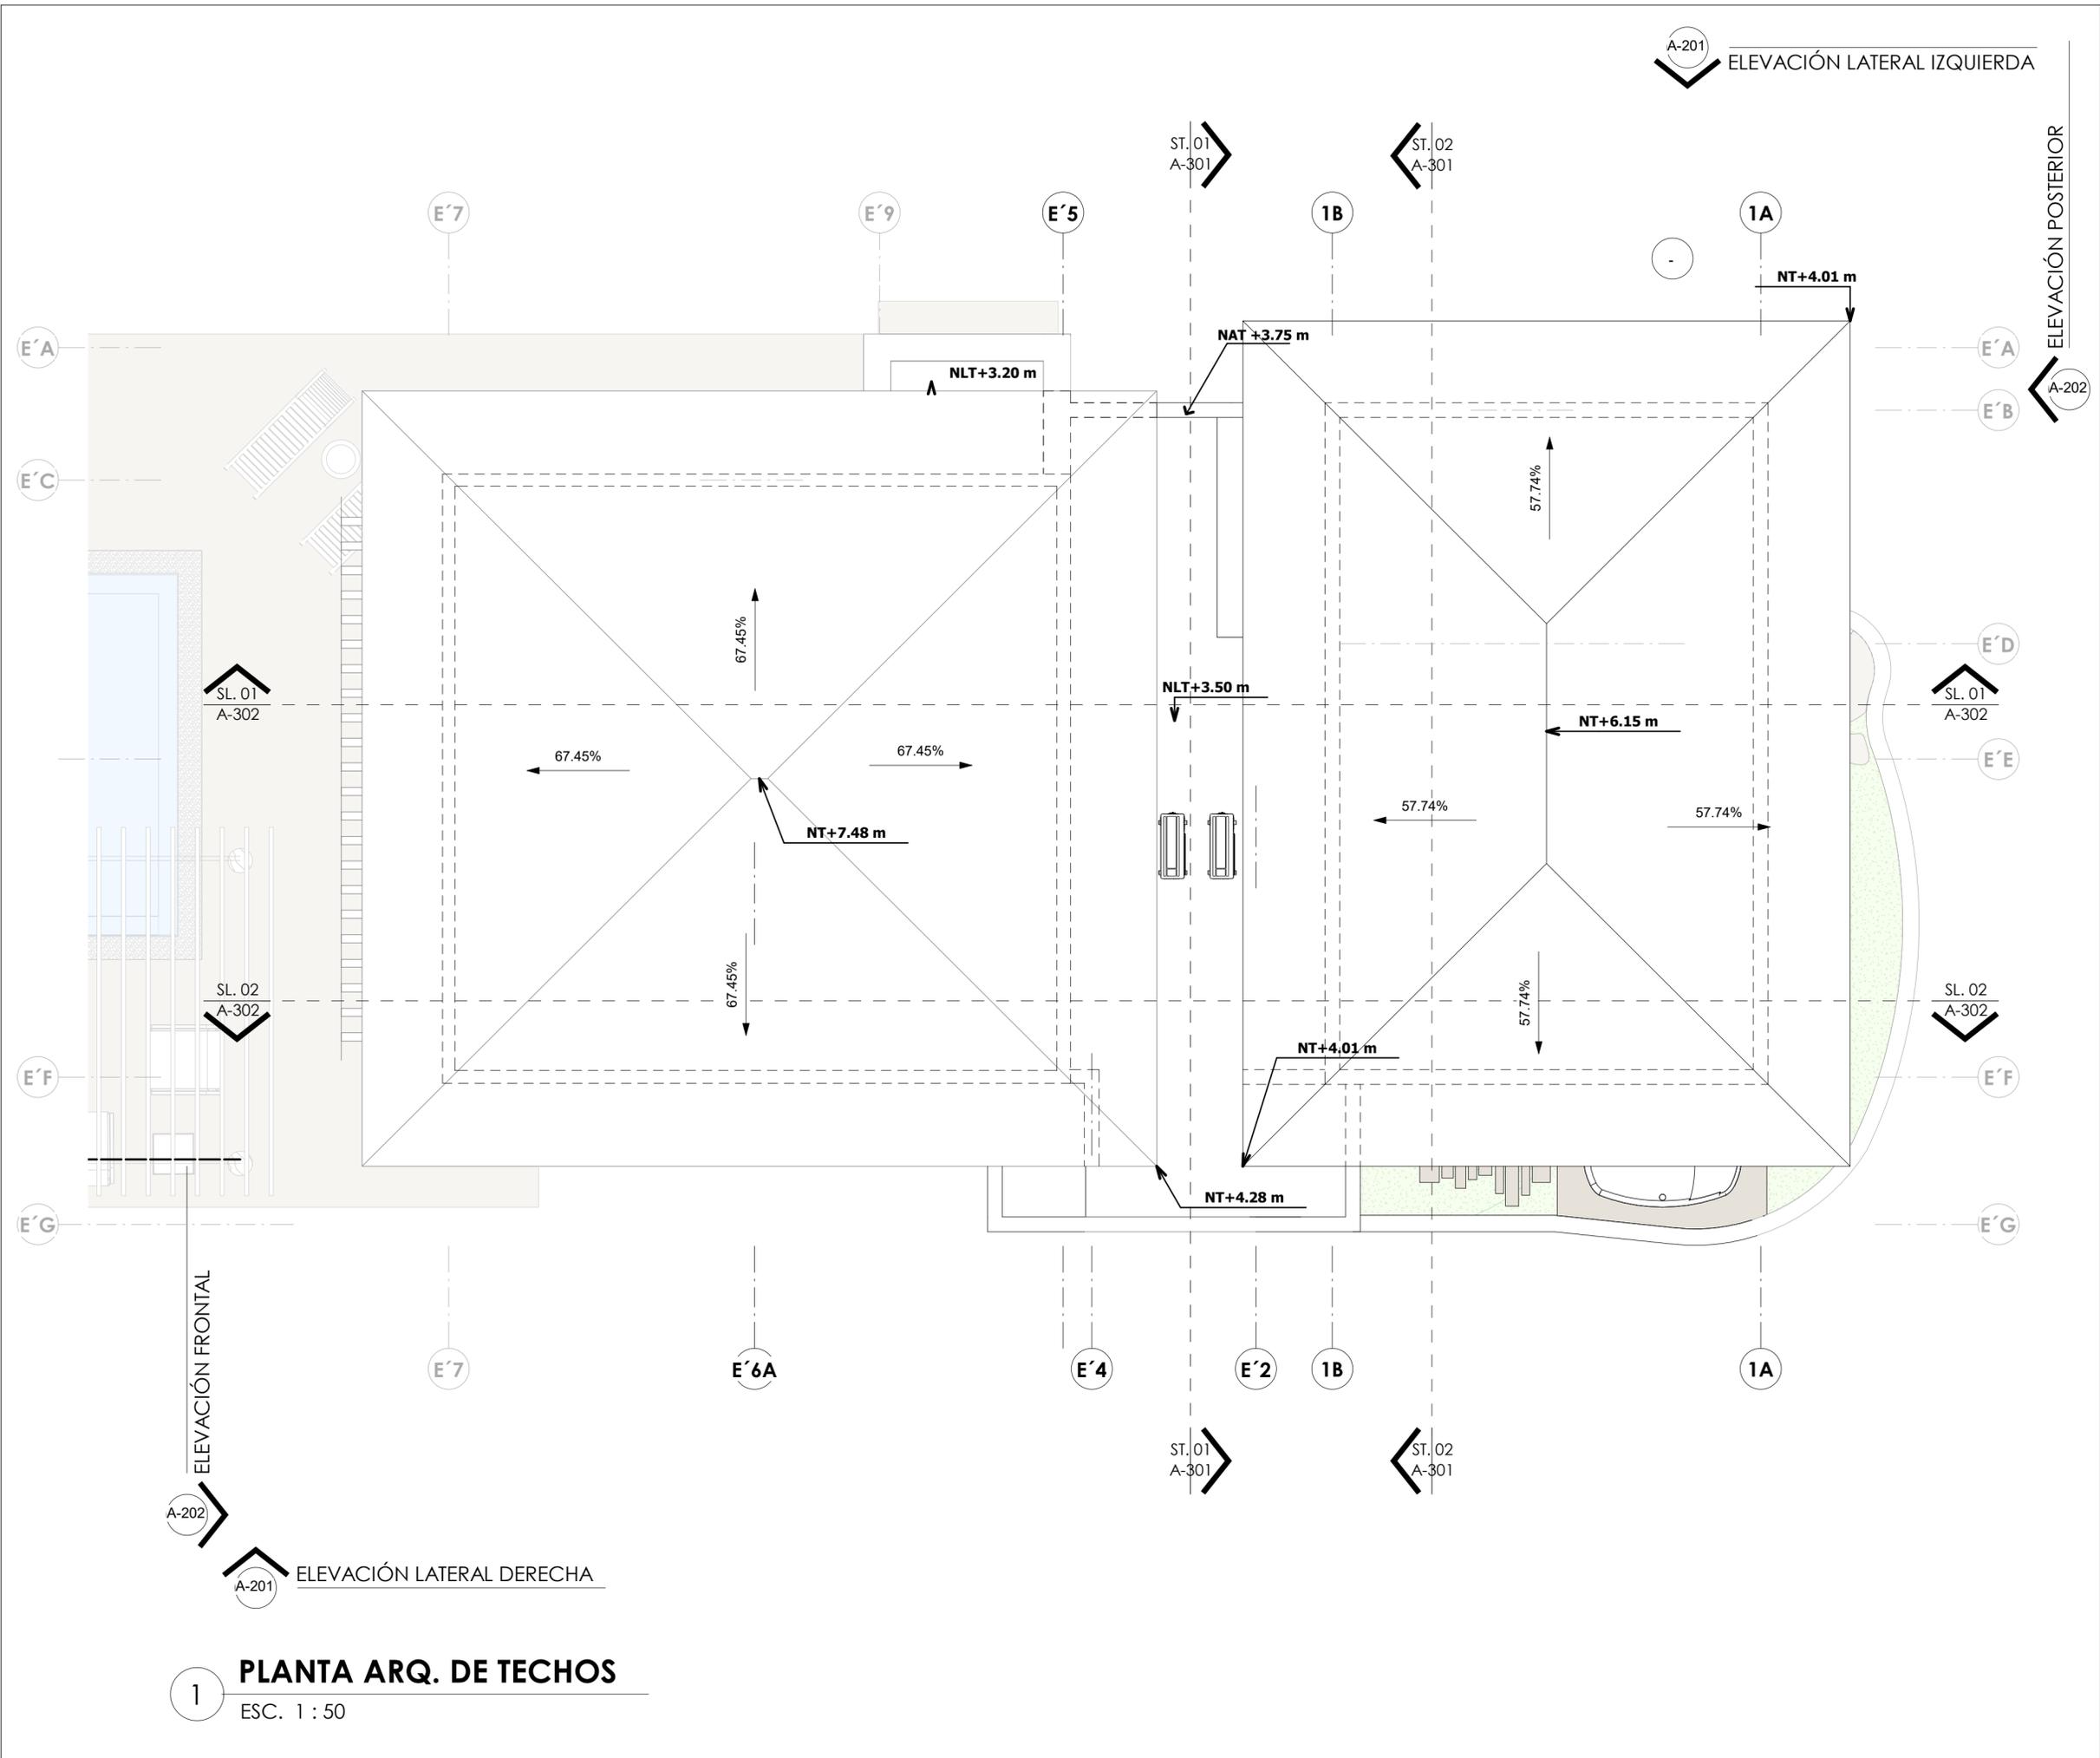

PLANTA ARQ. DE TECHOS

ESC. 1 : 50

1

ELEVACIÓN FRONTAL

ELEVACIÓN LATERAL DERECHA

ELEVACIÓN LATERAL IZQUIERDA

ELEVACIÓN POSTERIOR

Este plano fue hecho para el sitio y uso específico y no puede aplicarse a otro proyecto de diseño. El uso de este plano requiere los servicios apropiados de arquitectos e ingenieros autorizados. La reproducción o utilización para otro proyecto no se autoriza y pueden ser contra la ley. © Copyright A.C. & ASOCIADOS 2015.

