




1 Localización Nacional  
S/E



2 Localización en la ciudad  
S/E

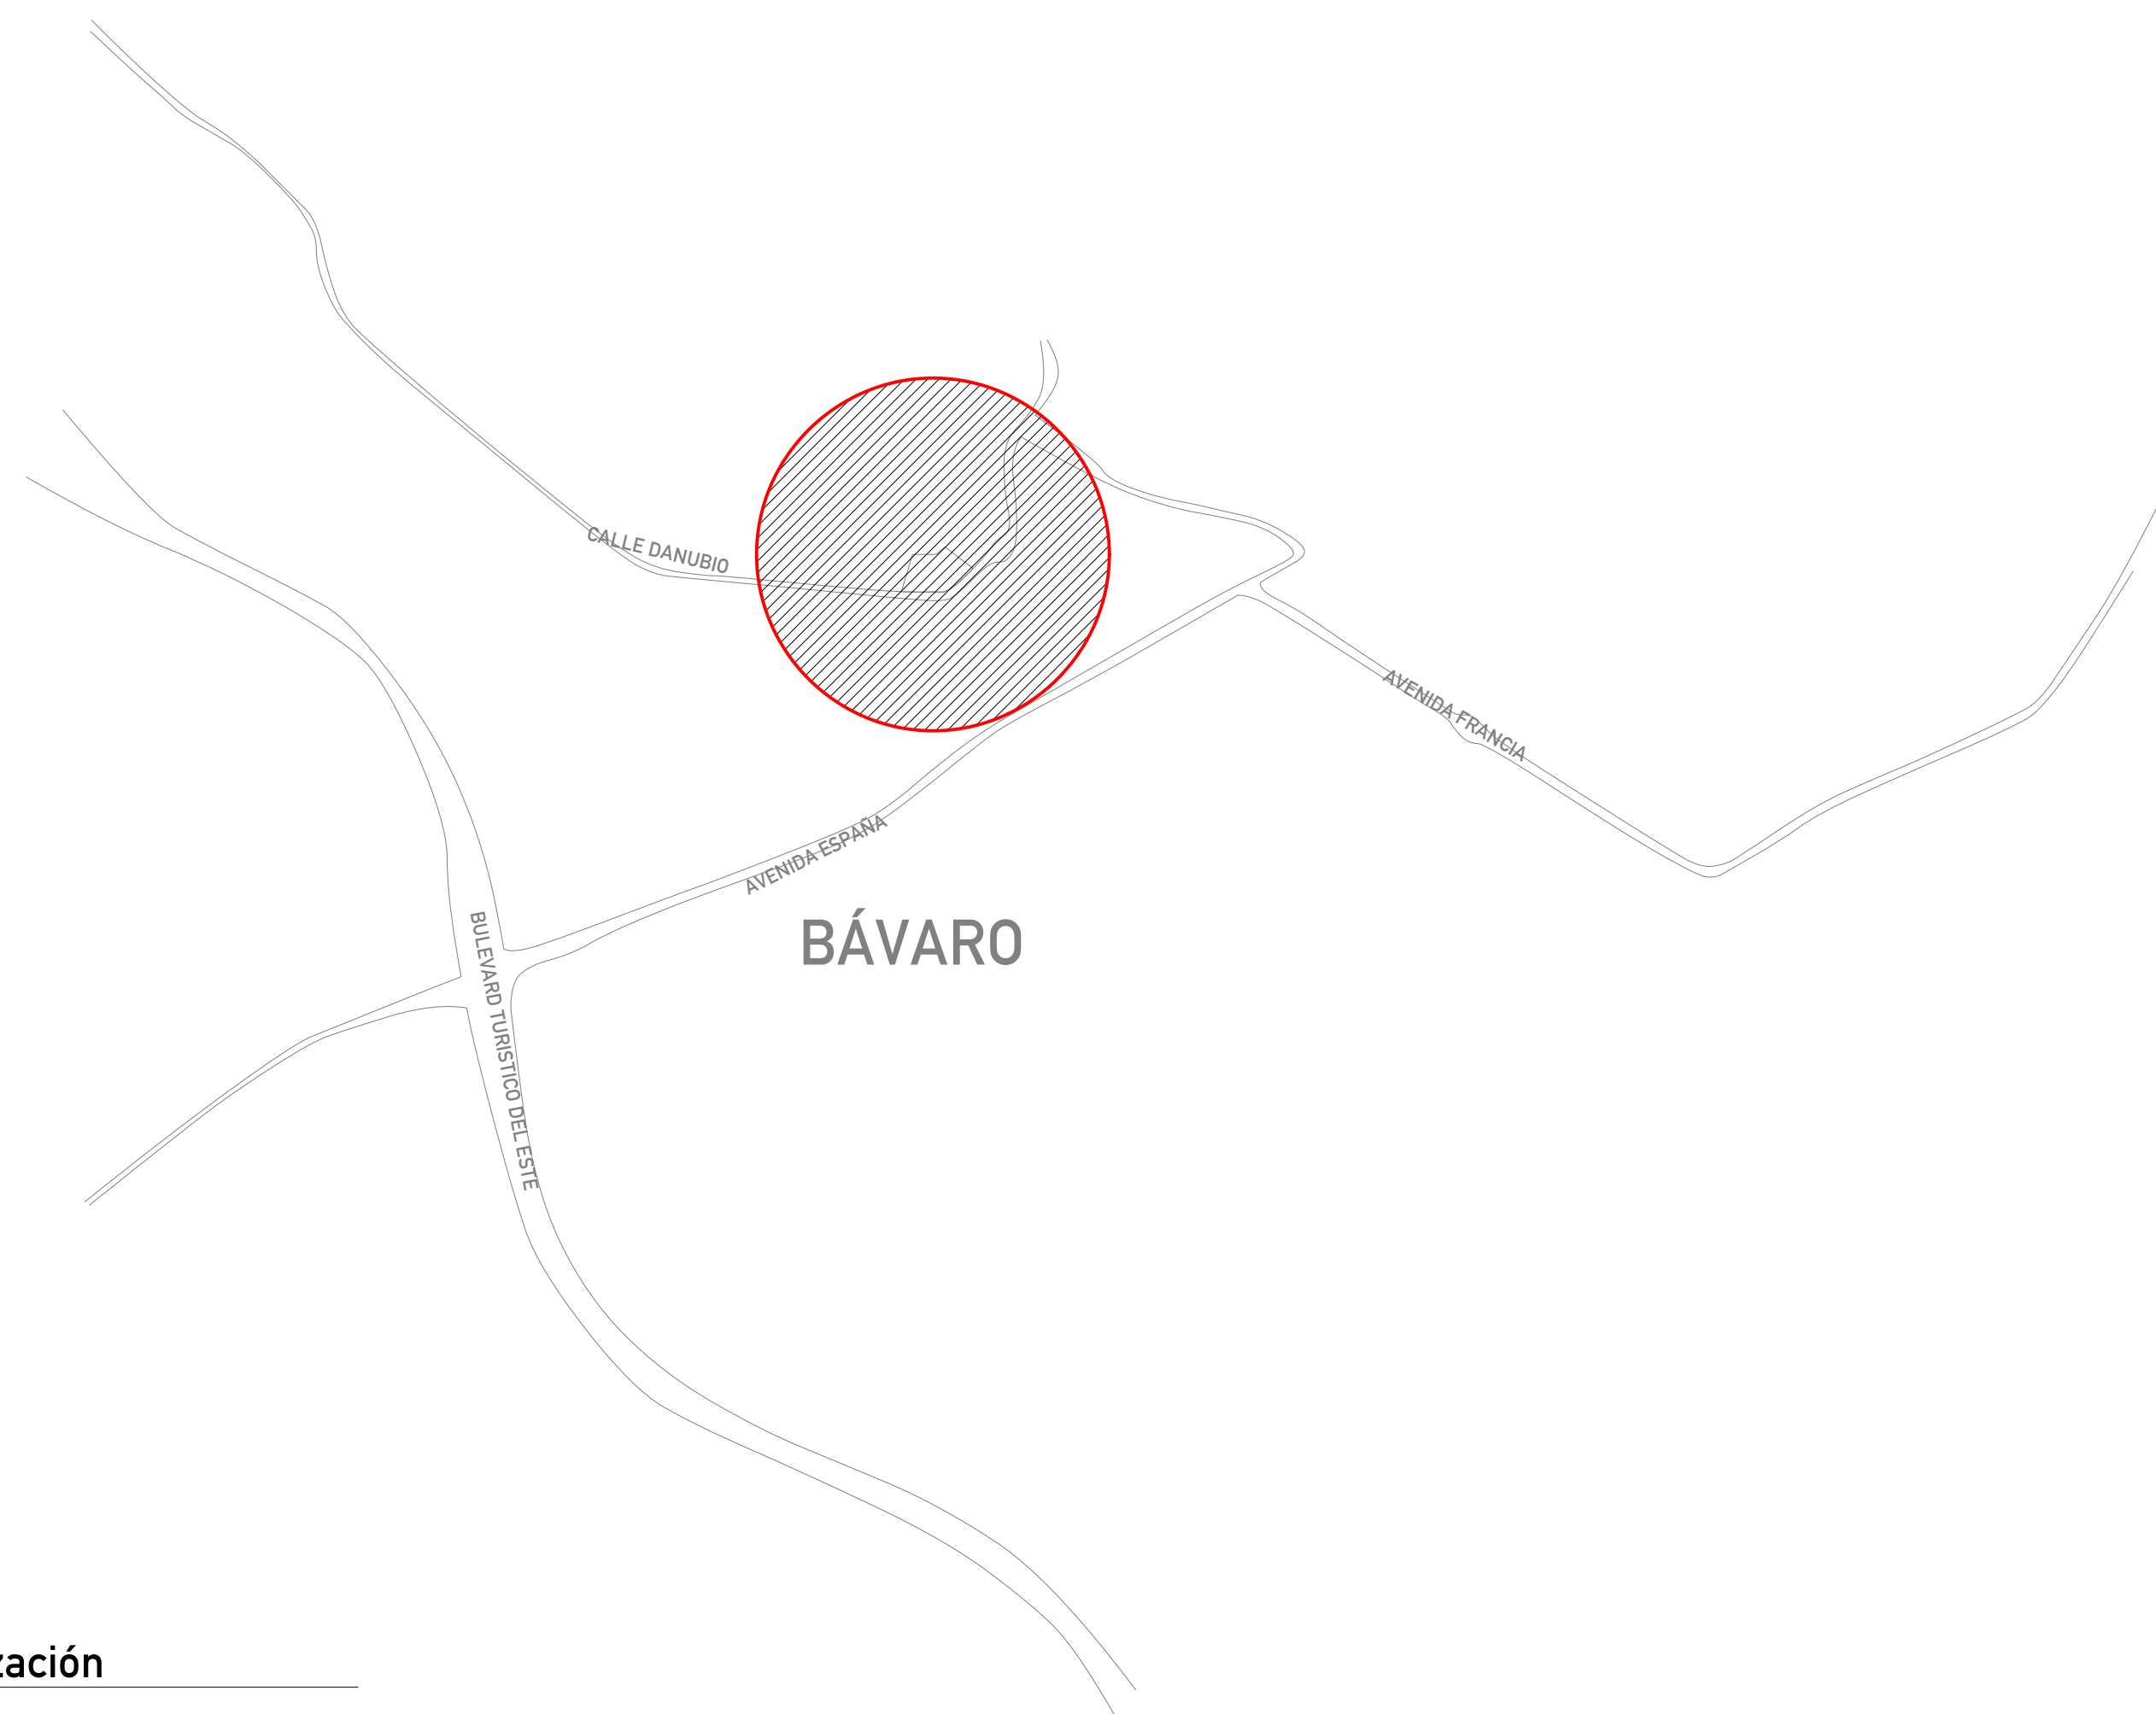

3 Localización  
S/E



4 Ubicación  
S/E

**ARQUITECTURA**  
Arq. Byron Rodríguez C-27355

**DISEÑO ESTRUCTURAL**  
Ing.

**DISEÑO SISTEMA HIDROSANITARIOS**  
Ing.

**DISEÑO SISTEMA ELECTRICOS**  
Ing.

**DISEÑO SISTEMAS MECANICOS**  
Ing.

**COLABORADORES:**  
Arq. Joan Marty  
Arq. Itay De Peña

NOTAS / REVISIONES

R#	Fecha	Descripción
A		
B		
C		
D		
E		
F		
G		
H		

**CORMONT-DELUXE**

Calle Danubio  
Bávaro  
Propietario (S)  
MONTCOR CONSTRUCTION  
131567932

Localización y Ubicación

ANOTACIONES:

FECHA: 15/5/2021 | HOJA: A.0

EL CONTENIDO DE ESTE PLANO ESTÁ PROTEGIDO POR LA LEY NACIONAL DE DERECHOS DE AUTOR Y ES PROPIEDAD INTELECTUAL DE MONTCOR. EN CONSECUENCIA NO PODRÁ SER MODIFICADO NI PARCIALMENTE SIN EL CONSENTIMIENTO EXPRESO DEL AUTOR. TODOS LOS DERECHOS ESTÁN RESERVADOS ©