


PROYECCION UTM ZONA 19 NORTE
FACTOR UTM = 0.99965587

VERTICE	X	Y	RUMBO	DISTANCIA
1	562586.92	2041806.11	S 87°-38' W	11.79
2	562575.14	2041805.62	S 81°-39' W	10.97
3	562564.29	2041804.03	S 75°-28' W	4.20
4	562560.22	2041802.98	N 15°-31' W	40.43
5	562549.40	2041841.94	N 78°-04' E	7.57
6	562556.80	2041843.50	N 81°-04' E	7.57
7	562564.28	2041844.68	N 84°-08' E	7.90
8	562572.14	2041845.48	N 87°-09' E	7.23
9	562579.36	2041845.84	N 87°-00' E	5.17
10	562584.53	2041846.12	S 03°-25' E	40.08

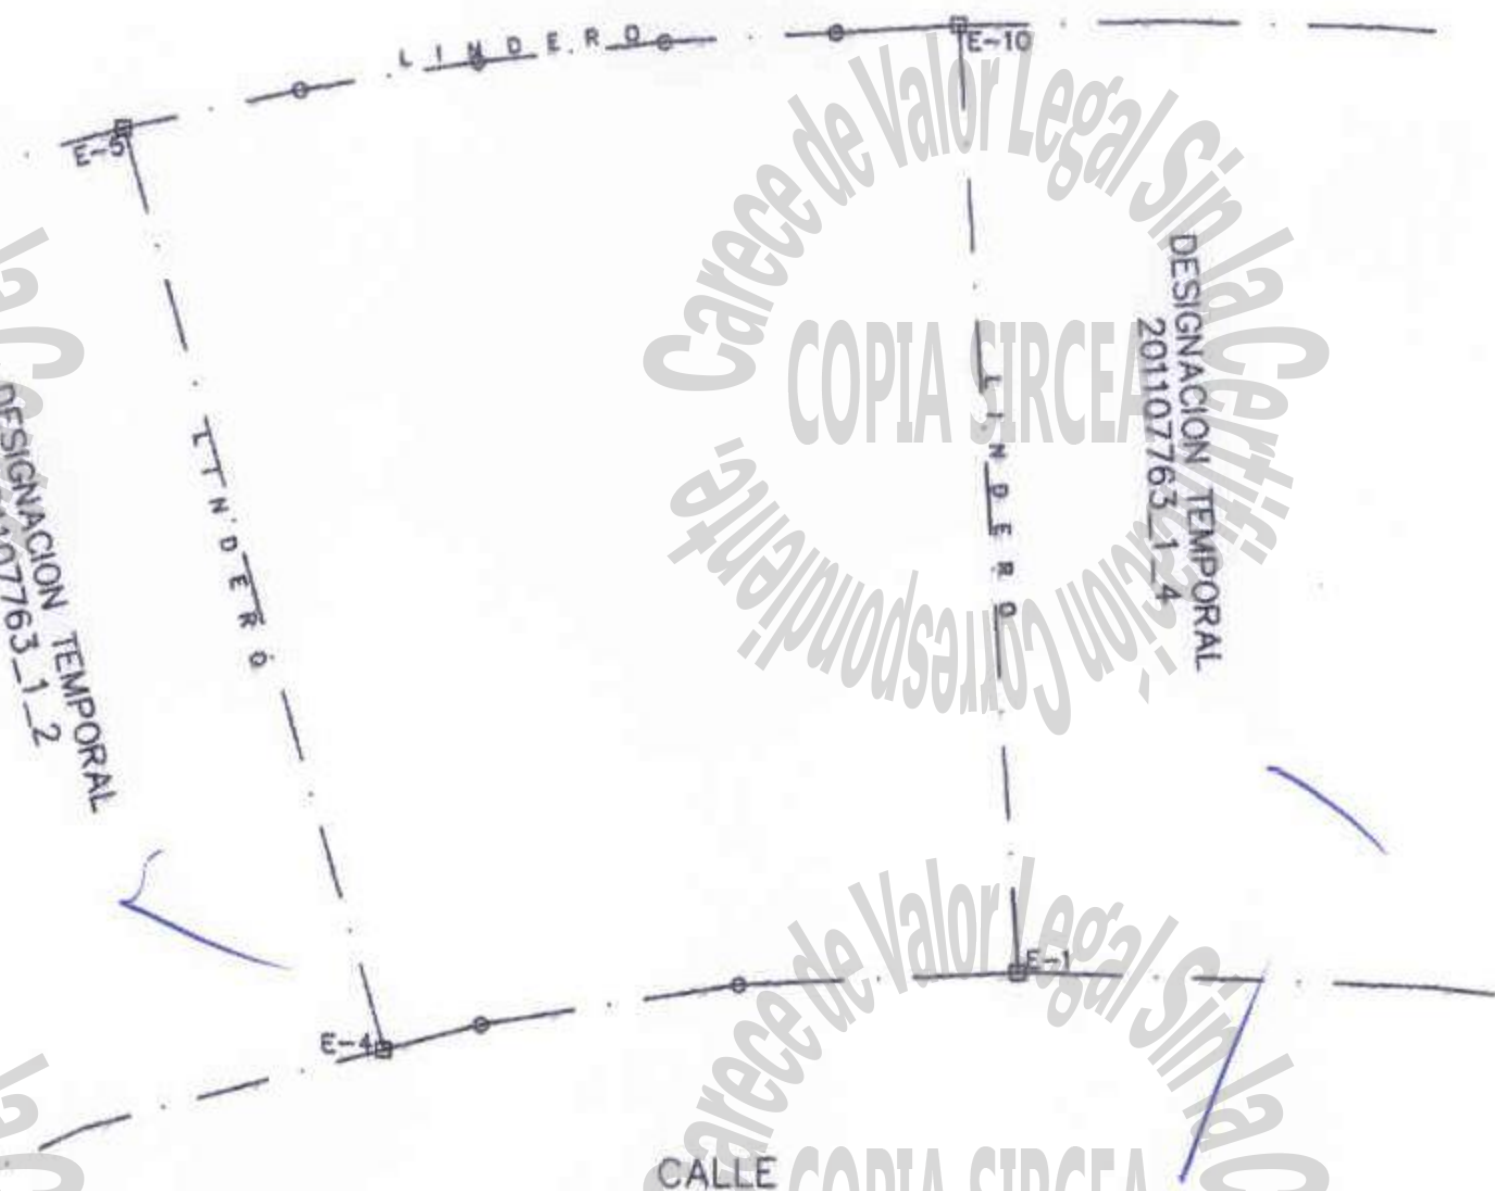

DESIGNACION TEMPORAL
201107763_1_1



REPUBLICA DOMINICANA PODER JUDICIAL JURISDICCION INMOBILIARIA DIRECCION REGIONAL DE MENSURAS CATASTRALES DEPARTAMENTO CENTRAL	
PLANO INDIVIDUAL	
OPERACION: SUBDIVISION	
506421587205	DESIGNACION TEMPORAL 321107763_1_3
DESIGNACION CATASTRAL DE ORIGEN: P.No. 367-B-55-SUBD.-21-004.6888-6891-007.8449 DISTRITO CATASTRAL No. 11 DESIGNACION TEMPORAL: 201107763_1_3	
PROVINCIA: LA ALTAGRACIA	
MUNICIPIO: HIGUEY	
SECCION: JINA JARAGUA	
LUGAR: JUANILLO	2511185
REFERENCIAS DE UBICACION: DESDE HIGUEY TOMAR LA CARRETERA PUNTA CANA-JUANILLO, HASTA LA ENTRADA DEL COMPLEJO TURISTICO CAP CANA S.A., DENTRO DEL COMPLEJO TOMAR LA CALLE BOULEVARD CENTRAL EN DIRECCION SUR HASTA LLEGAR EL CAMINO VIA DEL PUERTO. LOS TERRENOS EN CUESTION ESTAN DENTRO DEL PROYECTO LAS IGUANAS DE CAP CANA.	
SUPERFICIE A REGISTRAR PARCELA: 1,251.32 m2	ESCALA: 1: 500
OBSERVACIONES:	
Certifico haber realizado el trabajo en el terreno conforme a lo dispuesto en el Reglamento General de Mensuras Catastrales	
De conformidad con lo dispuesto en el Reglamento General de Mensuras Catastrales	
GAMALIER CASTILLO GERMAN 20268 NOMBRE DEL PROFESIONAL CODA	FECHA FIRMA DEL DIRECTOR DIRECCION REGIONAL DE MENSURAS CATASTRALES DEPARTAMENTO CENTRAL



ORIGINAL