


NPT +11.55 m08

ESC. 1:75

NIVEL 04

CUADRO DE ÁREAS DEL PH


DESCRIPCIÓN	TOTAL M2	DESCRIPCIÓN	TOTAL M2	DESCRIPCIÓN	TOTAL M2
PLANTA BAJA	294.15	PLANTA ALTA	193.84	ROOF GARDEN	192.42
TERRAZAS	93.91	TERRAZAS	106.57		
	29.11 m.	388.06	300.41		

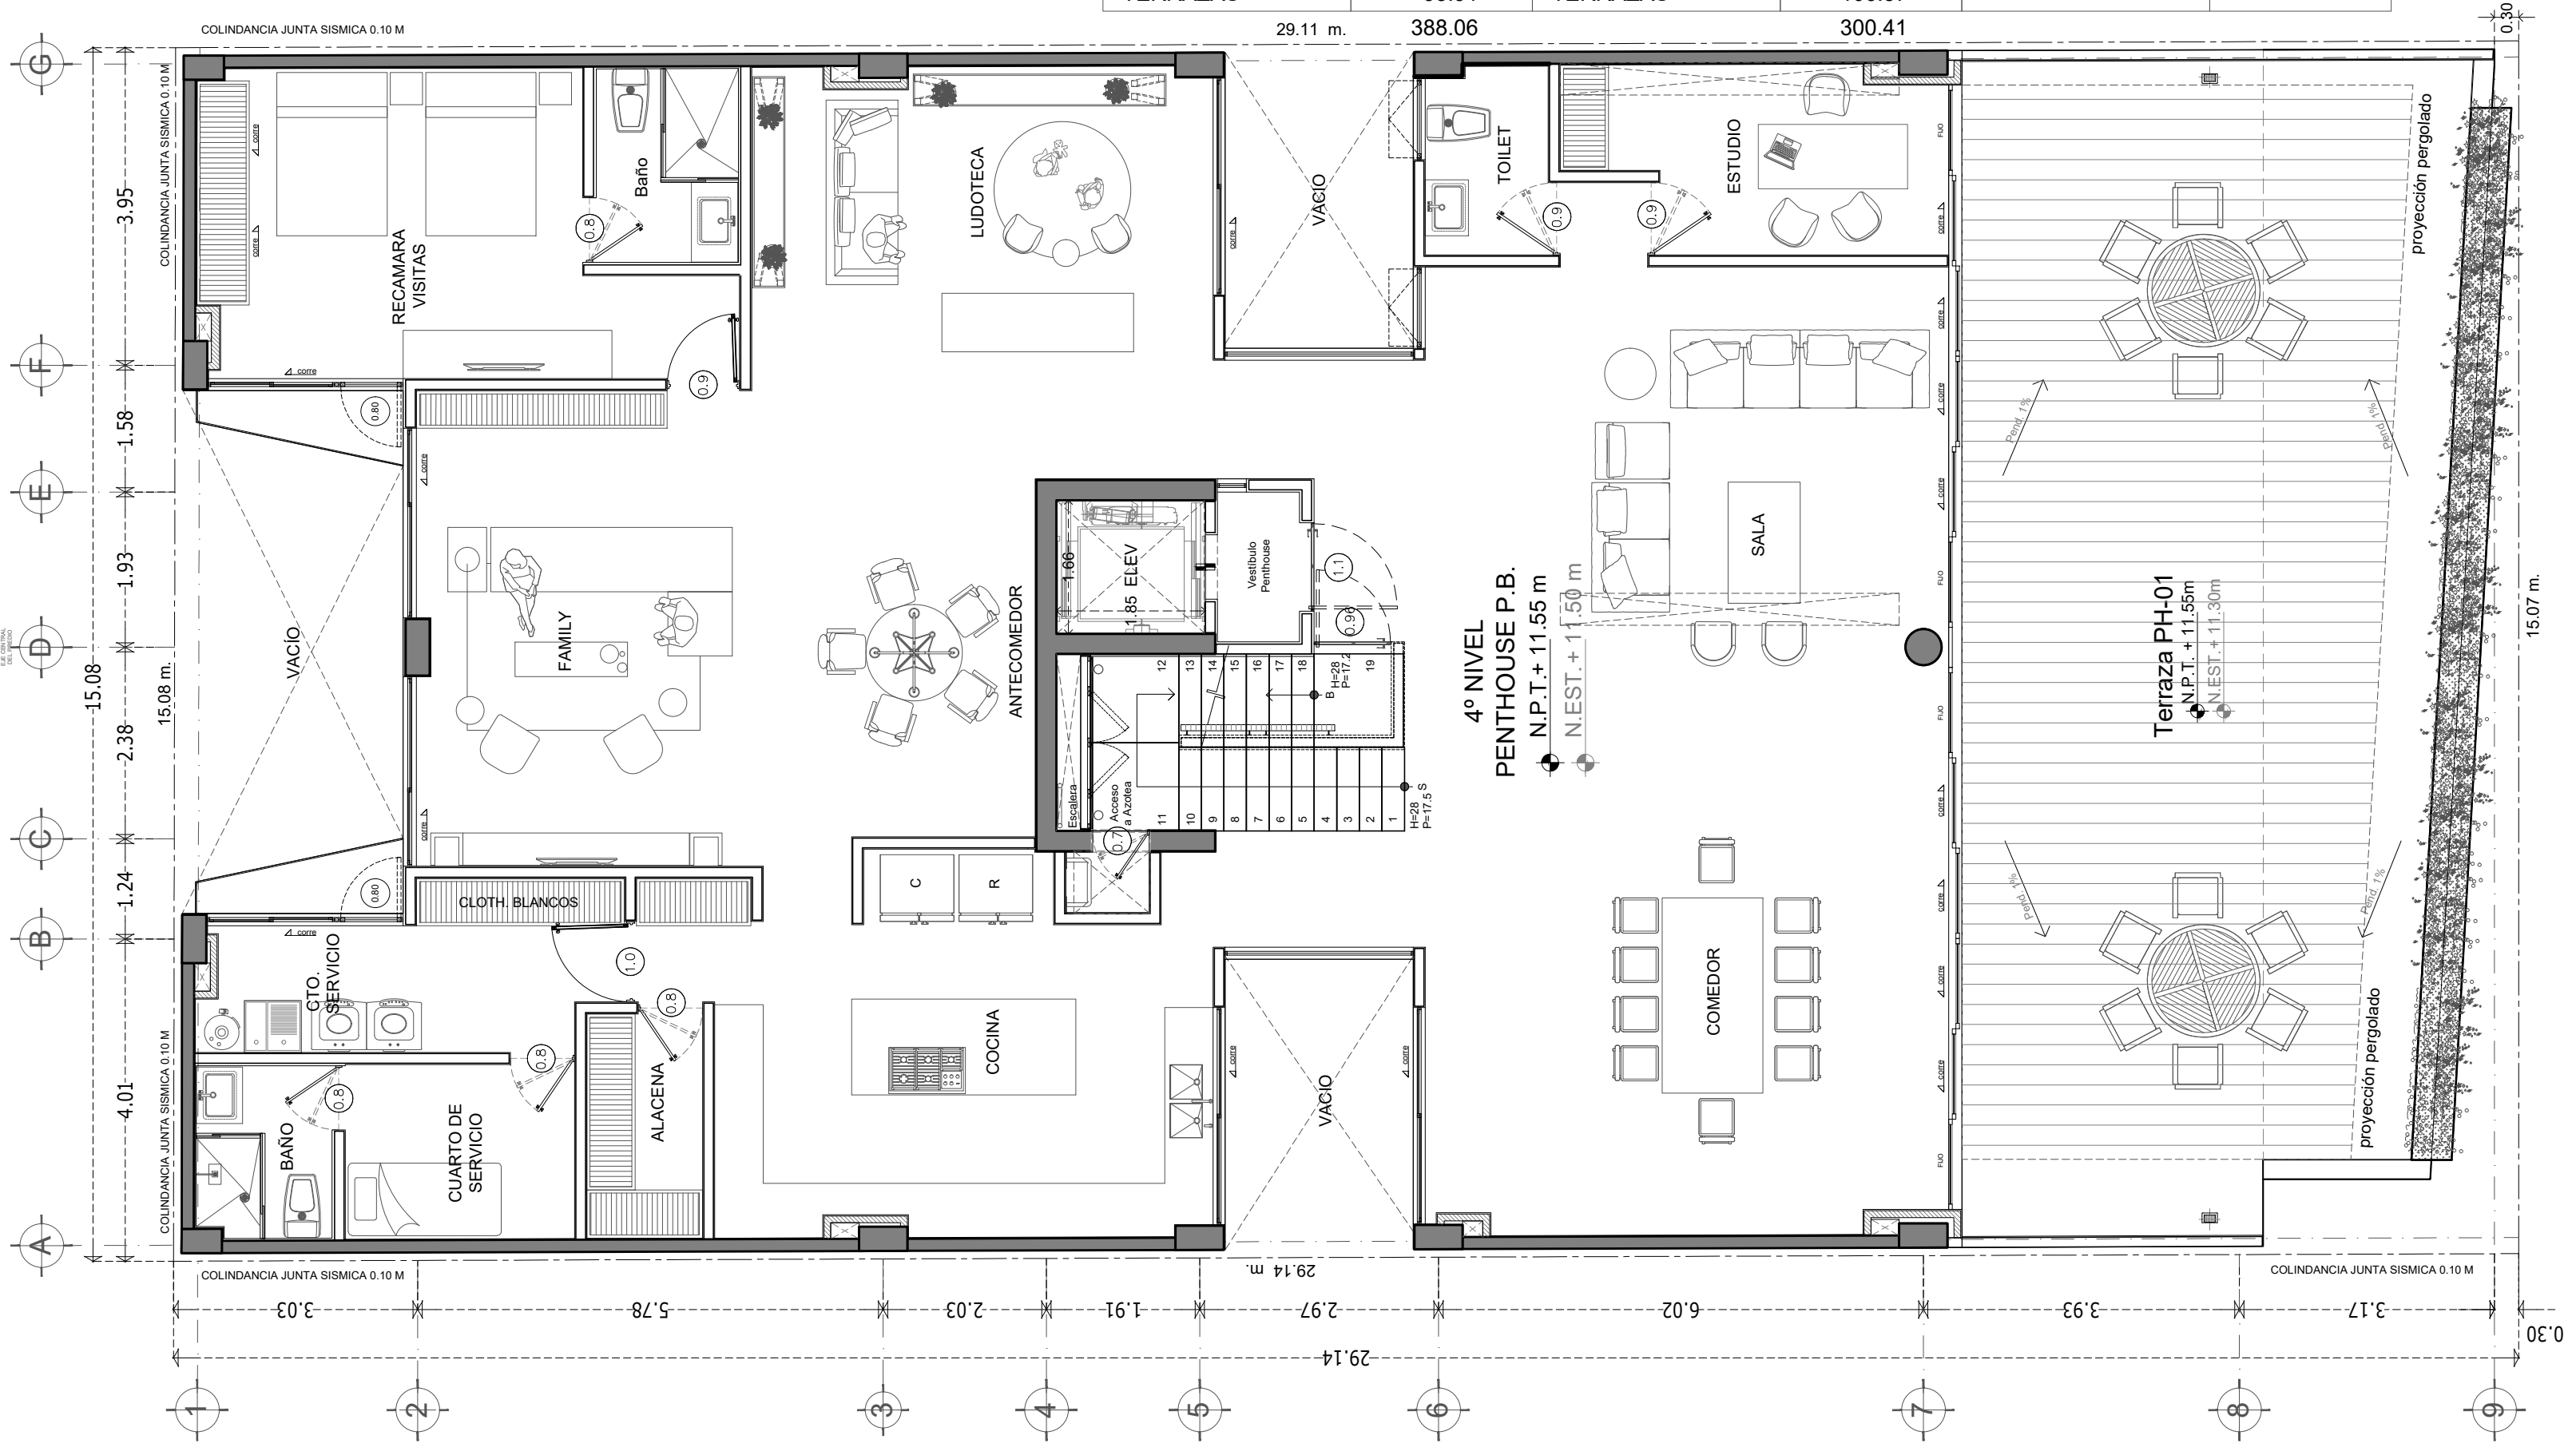


NPT +14.70 m09

ESC. 1:75

NIVEL 05

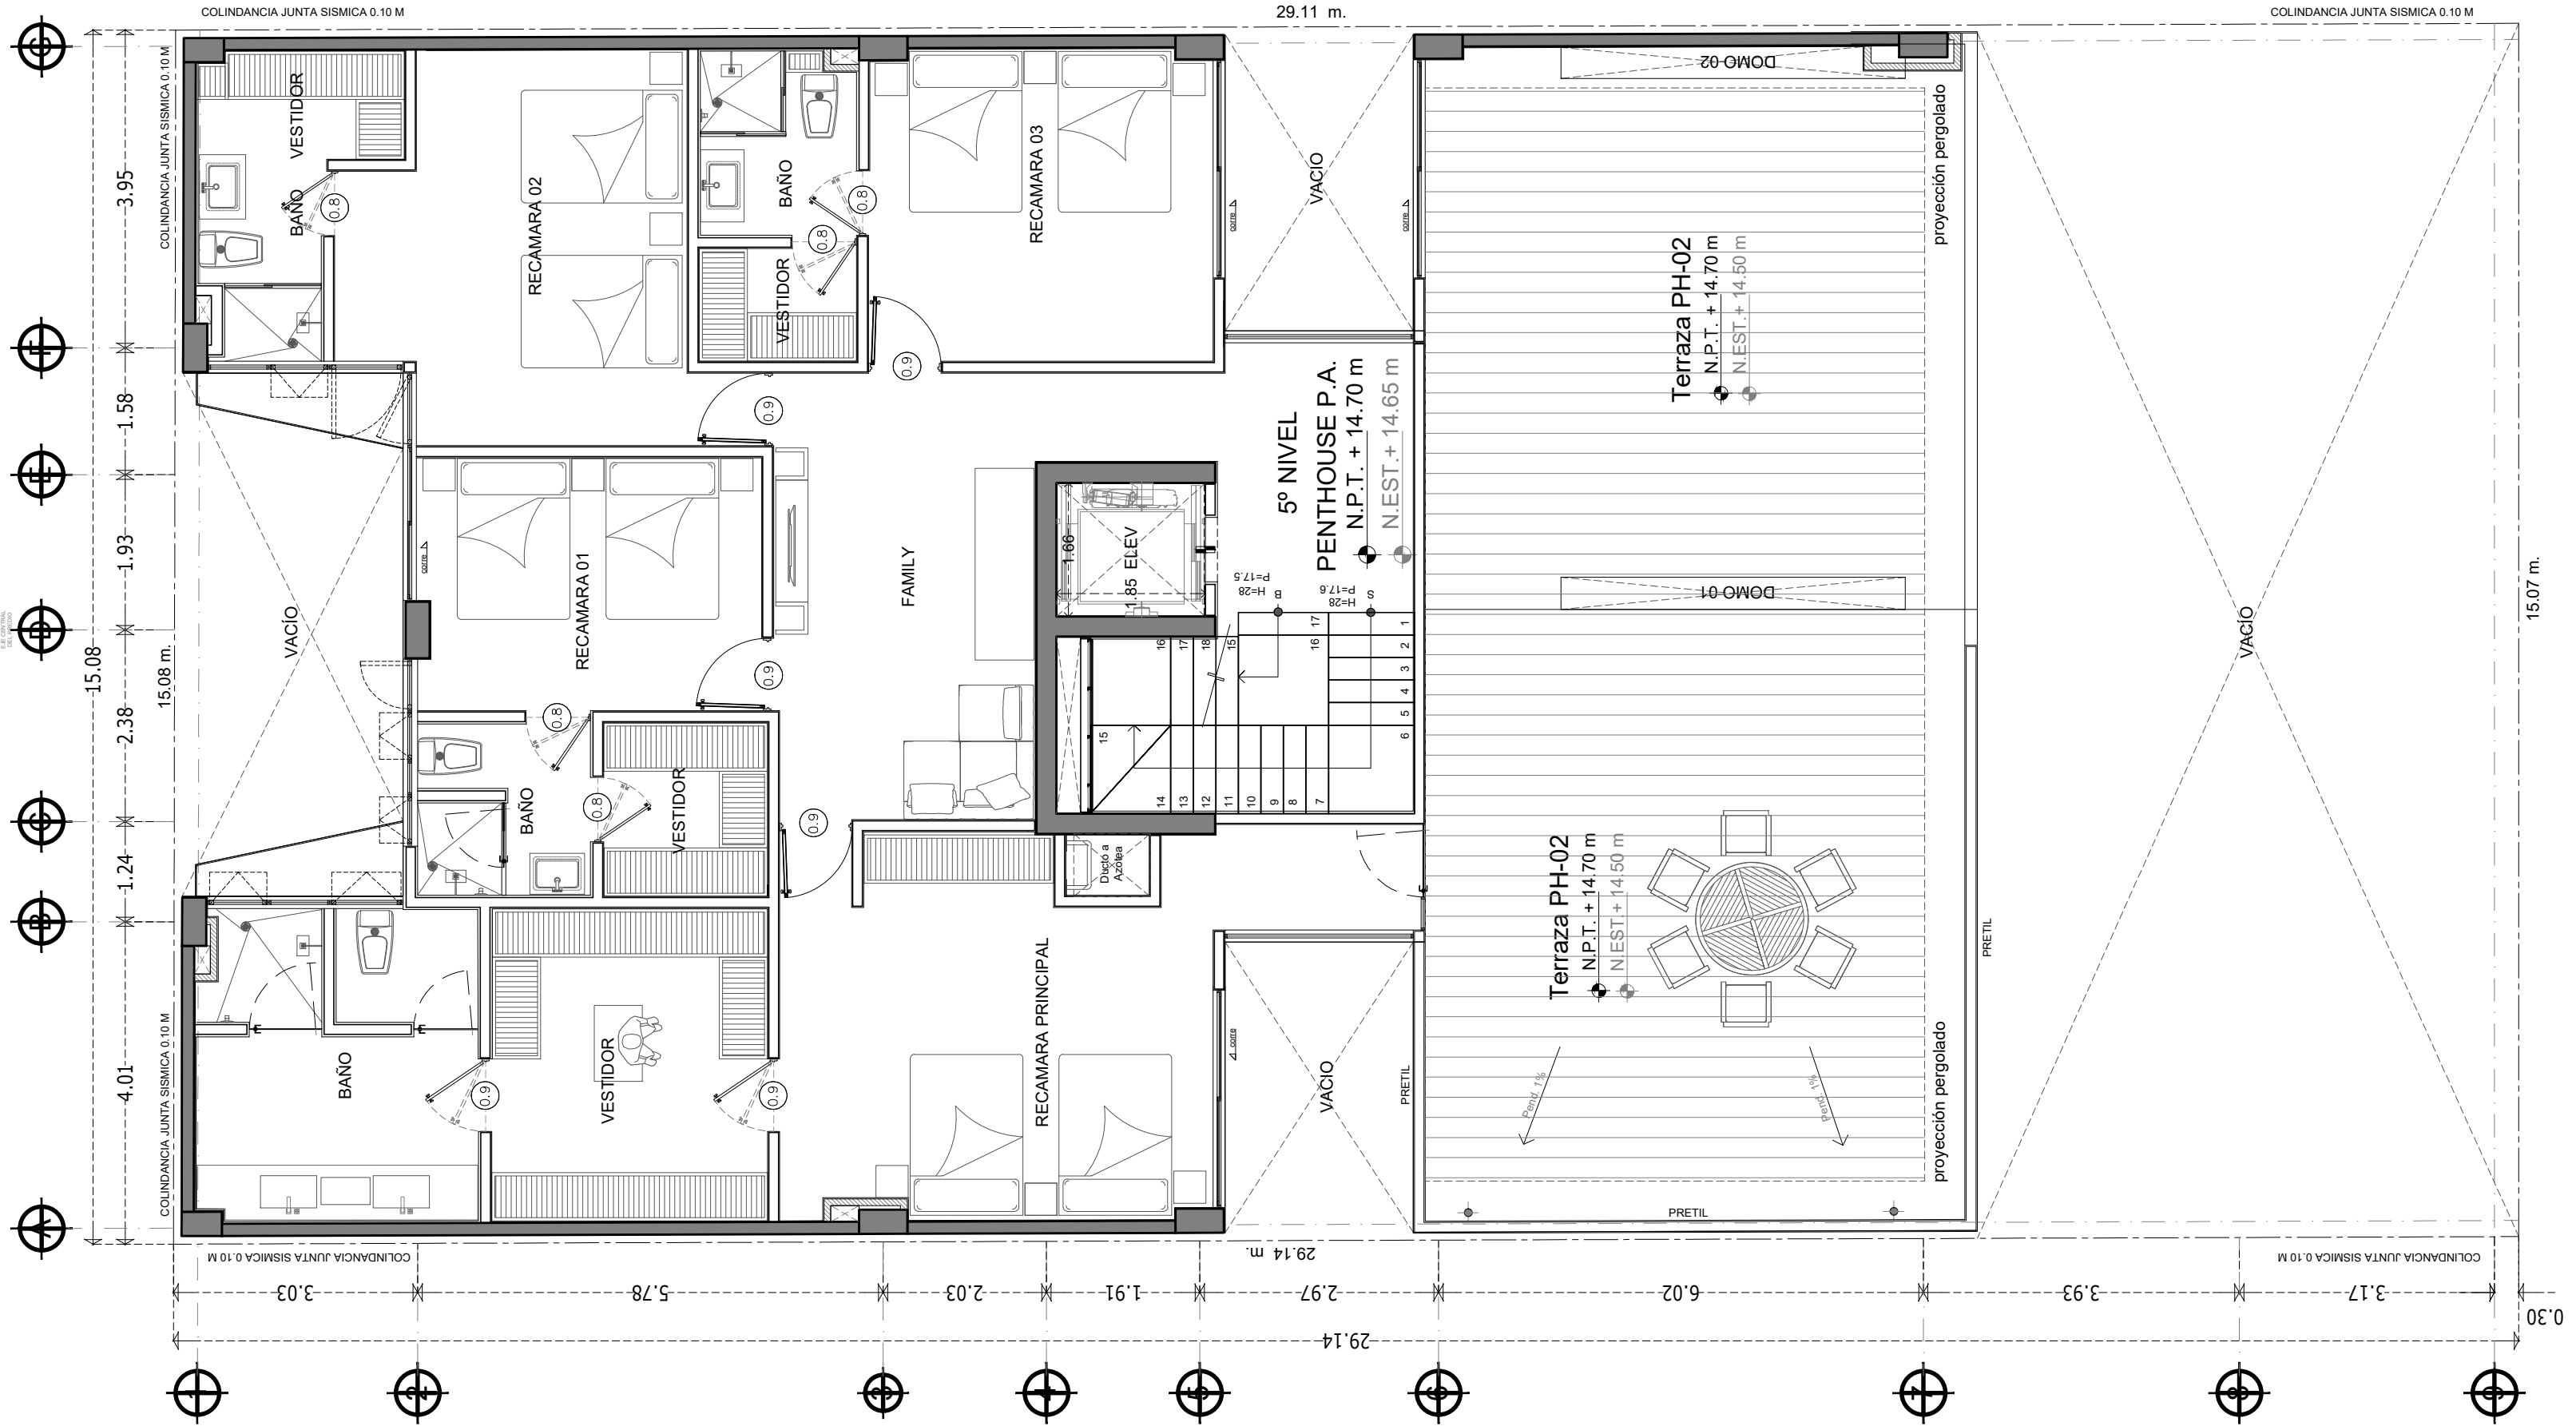

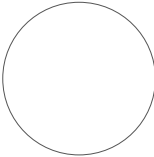

NPT +18.05 m10

ESC. 1:75

NIVEL 06

