


BE GRAND

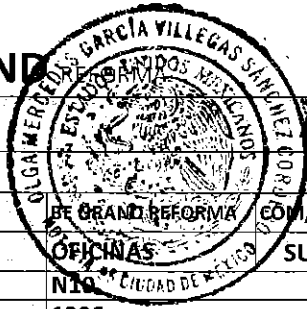

COND - SUB - NIVEL/NO

FICHA TÉCNICA

OF-A-1006

ÁREAS PRIVATIVAS SUBCONDOMINIO OFICINAS A AP


GENERAL

CONJUNTO	BE GRAND REFORMA	COM/RES	COMERCIAL	INDIVISOS (%)	CONJUNTO	COM / RES	COND.	SUB
CONDOMINIO	OFICINAS	SUB	A		0.2293%	0.5974%	0.6227%	1.3650%
NIVEL	N10	SUPERFICIE (M2)			CUBIERTA	DESCUB.	TOTAL	
OFICINA	1006				173.507	0.000	173.507	
DESCRIPCIÓN	OFICINA UBICADA EN EL DÉCIMO NIVEL.							

MEDIDAS Y COLINDANCIAS

AL NORTE	13.350	MTS. CON	ÁREA COMÚN AC-OFA-N10
AL ORIENTE	12.997	MTS. CON	OFICINA 1008
AL SUR	13.350	MTS. CON	VACÍO
AL PONIENTE	12.997	MTS. CON	OFICINA 1004
ARRIBA		CON	OFICINA 1106
ABAJO		CON	OFICINA 906

CROQUIS

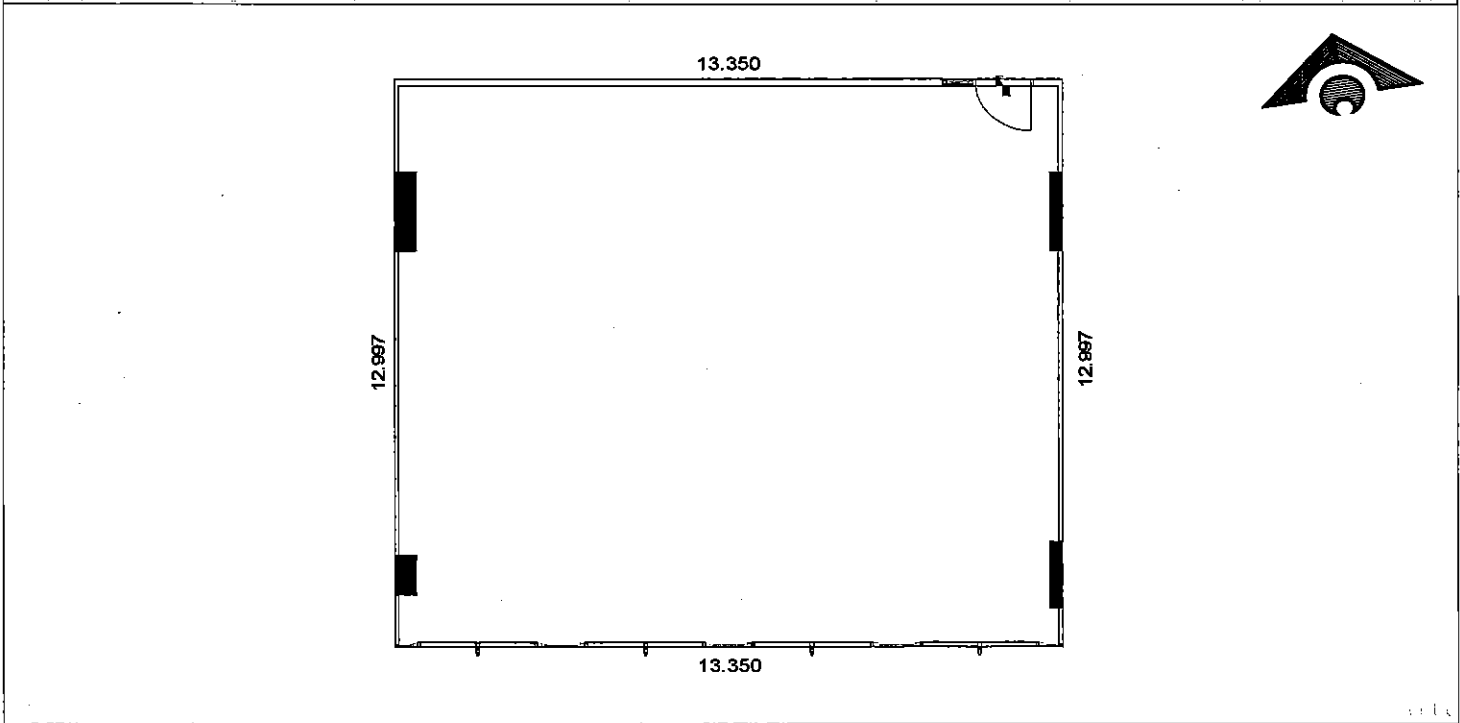

<p>CONDominio COMERCIAL</p>		<p>SUBCONDOMINIO OFICINAS</p> <p>CUBIERTA N21 AL N49 N2DA N20M N09 AL N19 <b>N10</b> N02 AL N08 PLANTA BAJA SÓTANO 1 AL SÓTANO 7 SÓTANO 8</p>		<p>SUBCONDOMINIO A</p>	
CONJUNTO CONDOMINIAL		BE GRAND REFORMA		NIVEL N10 OFICINA 1006	

*Handwritten signature*