

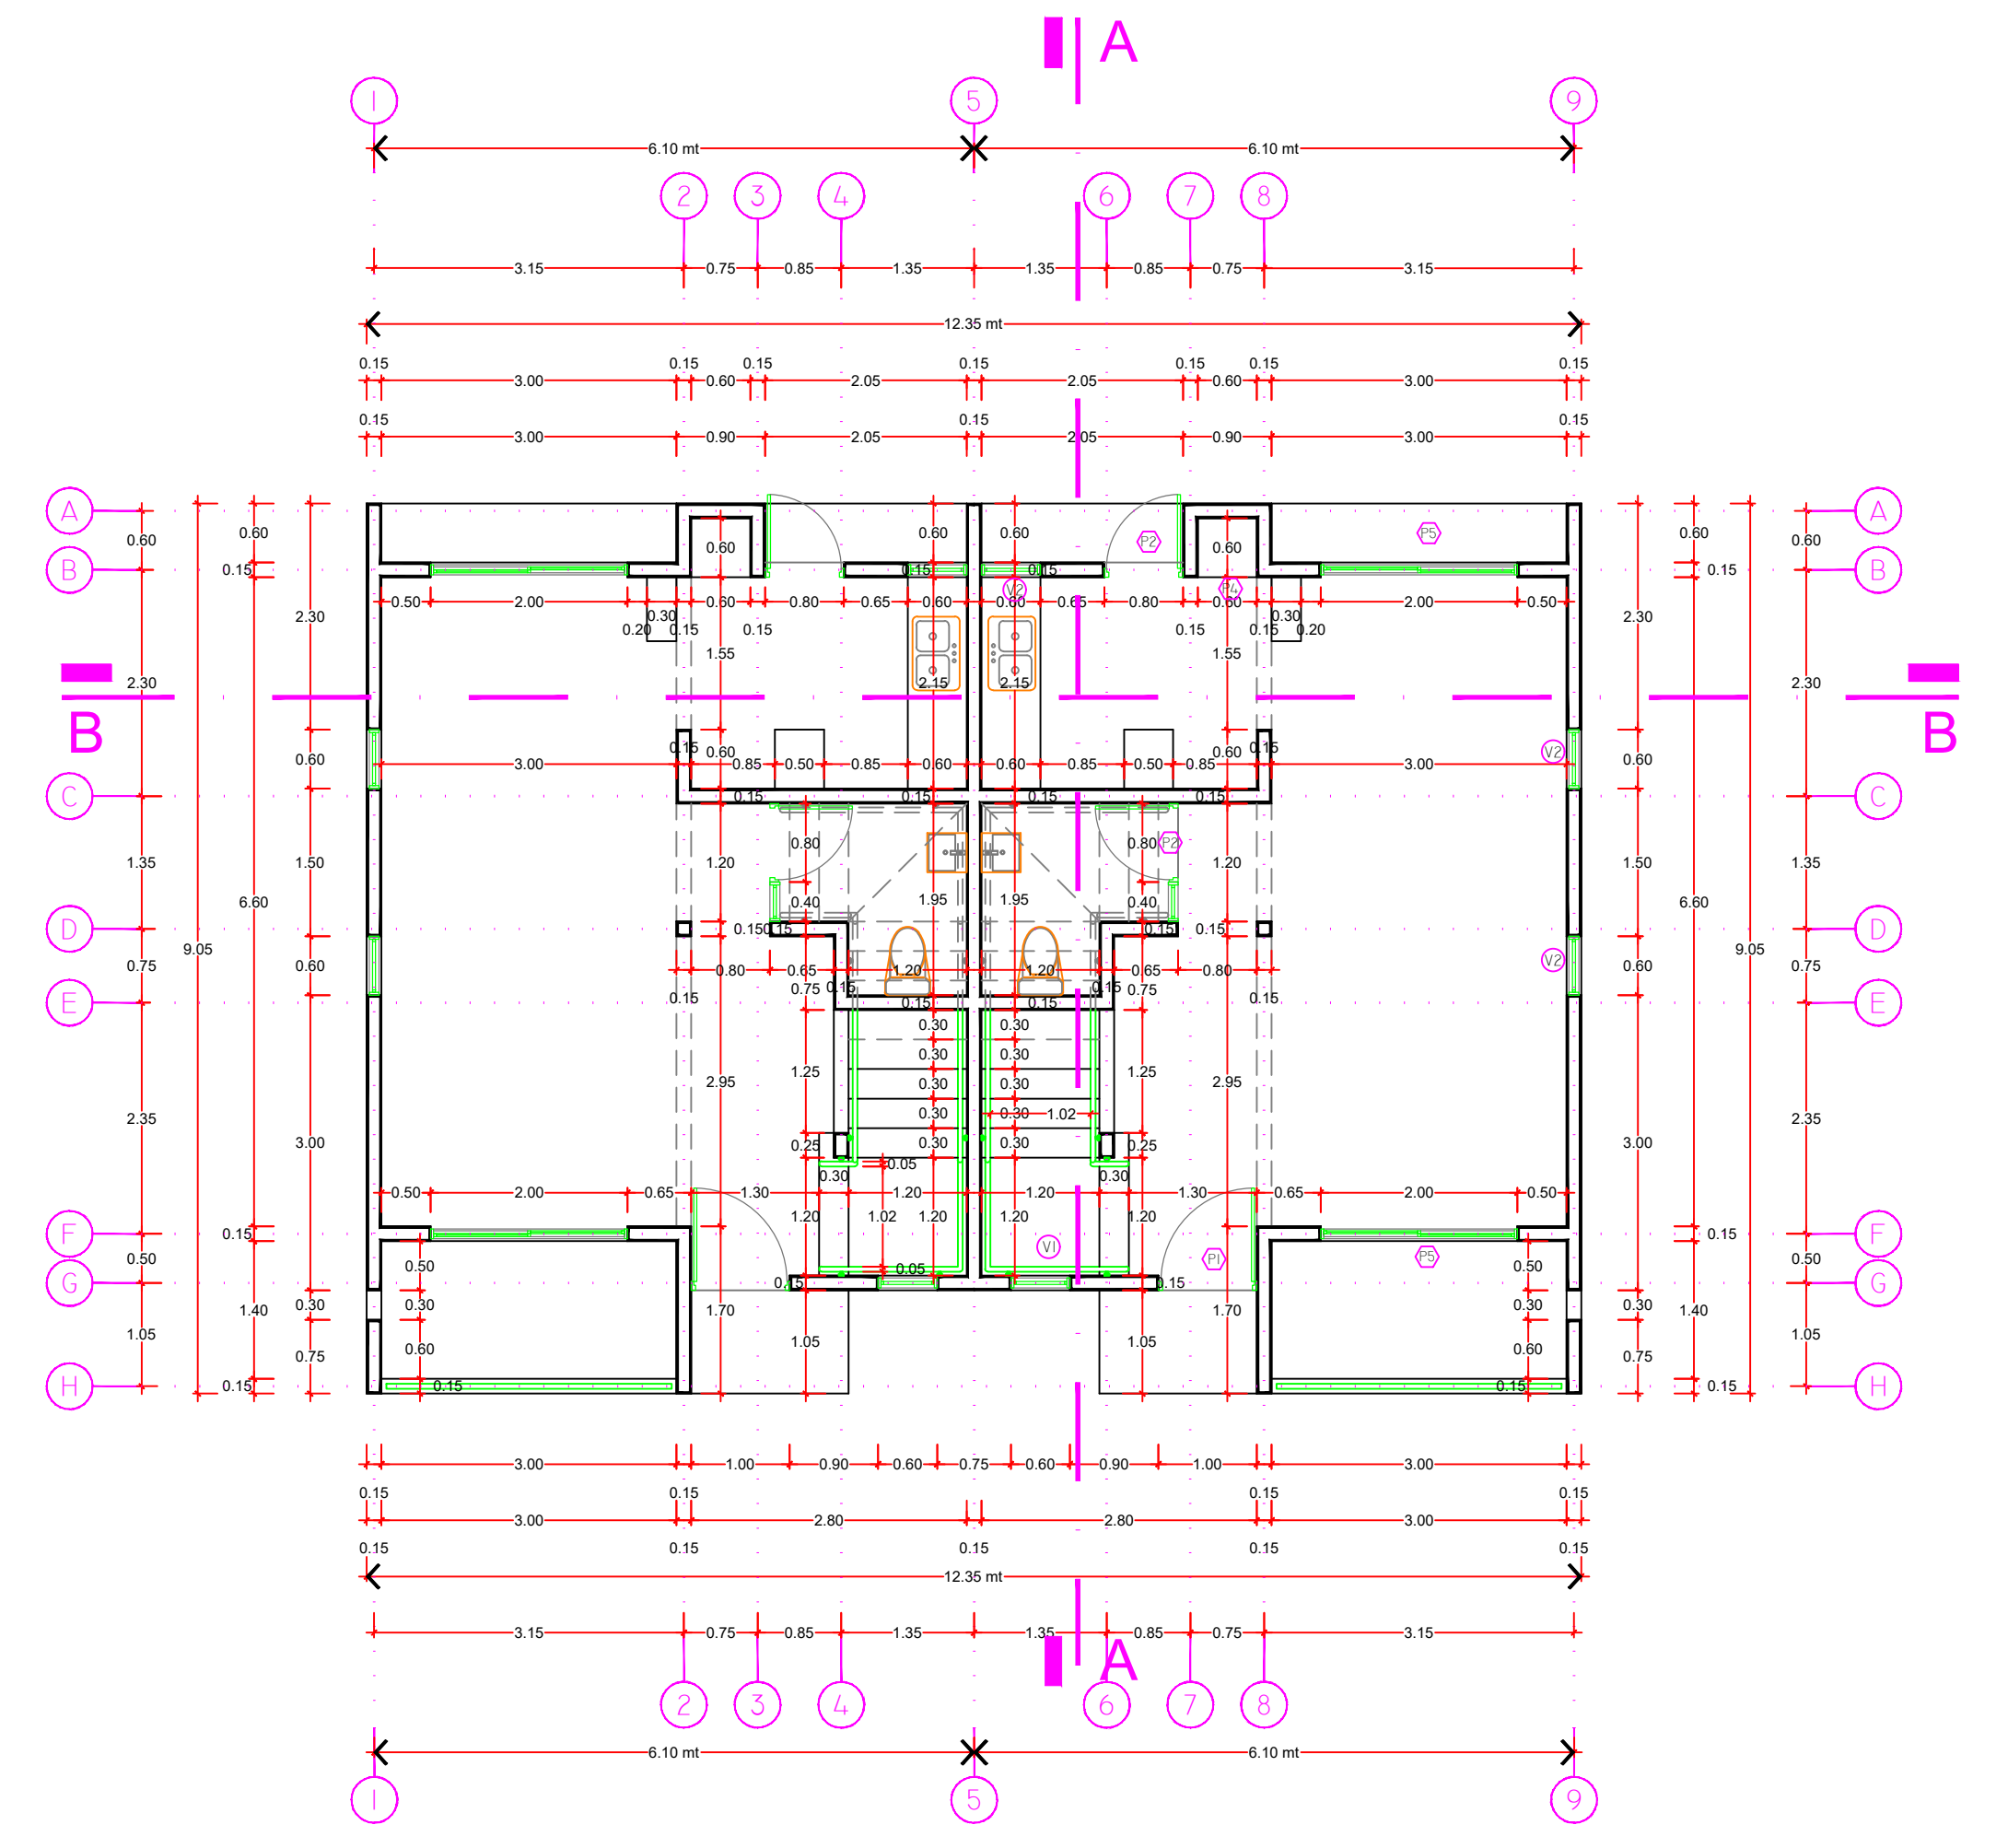


**A 2.1** **Planta Dimensionada Site Plan - 1er nivel**  
 Vivienda Duplex - Modelo C ESC 1:75  
 Area 1er Nivel: 52.87 m<sup>2</sup>

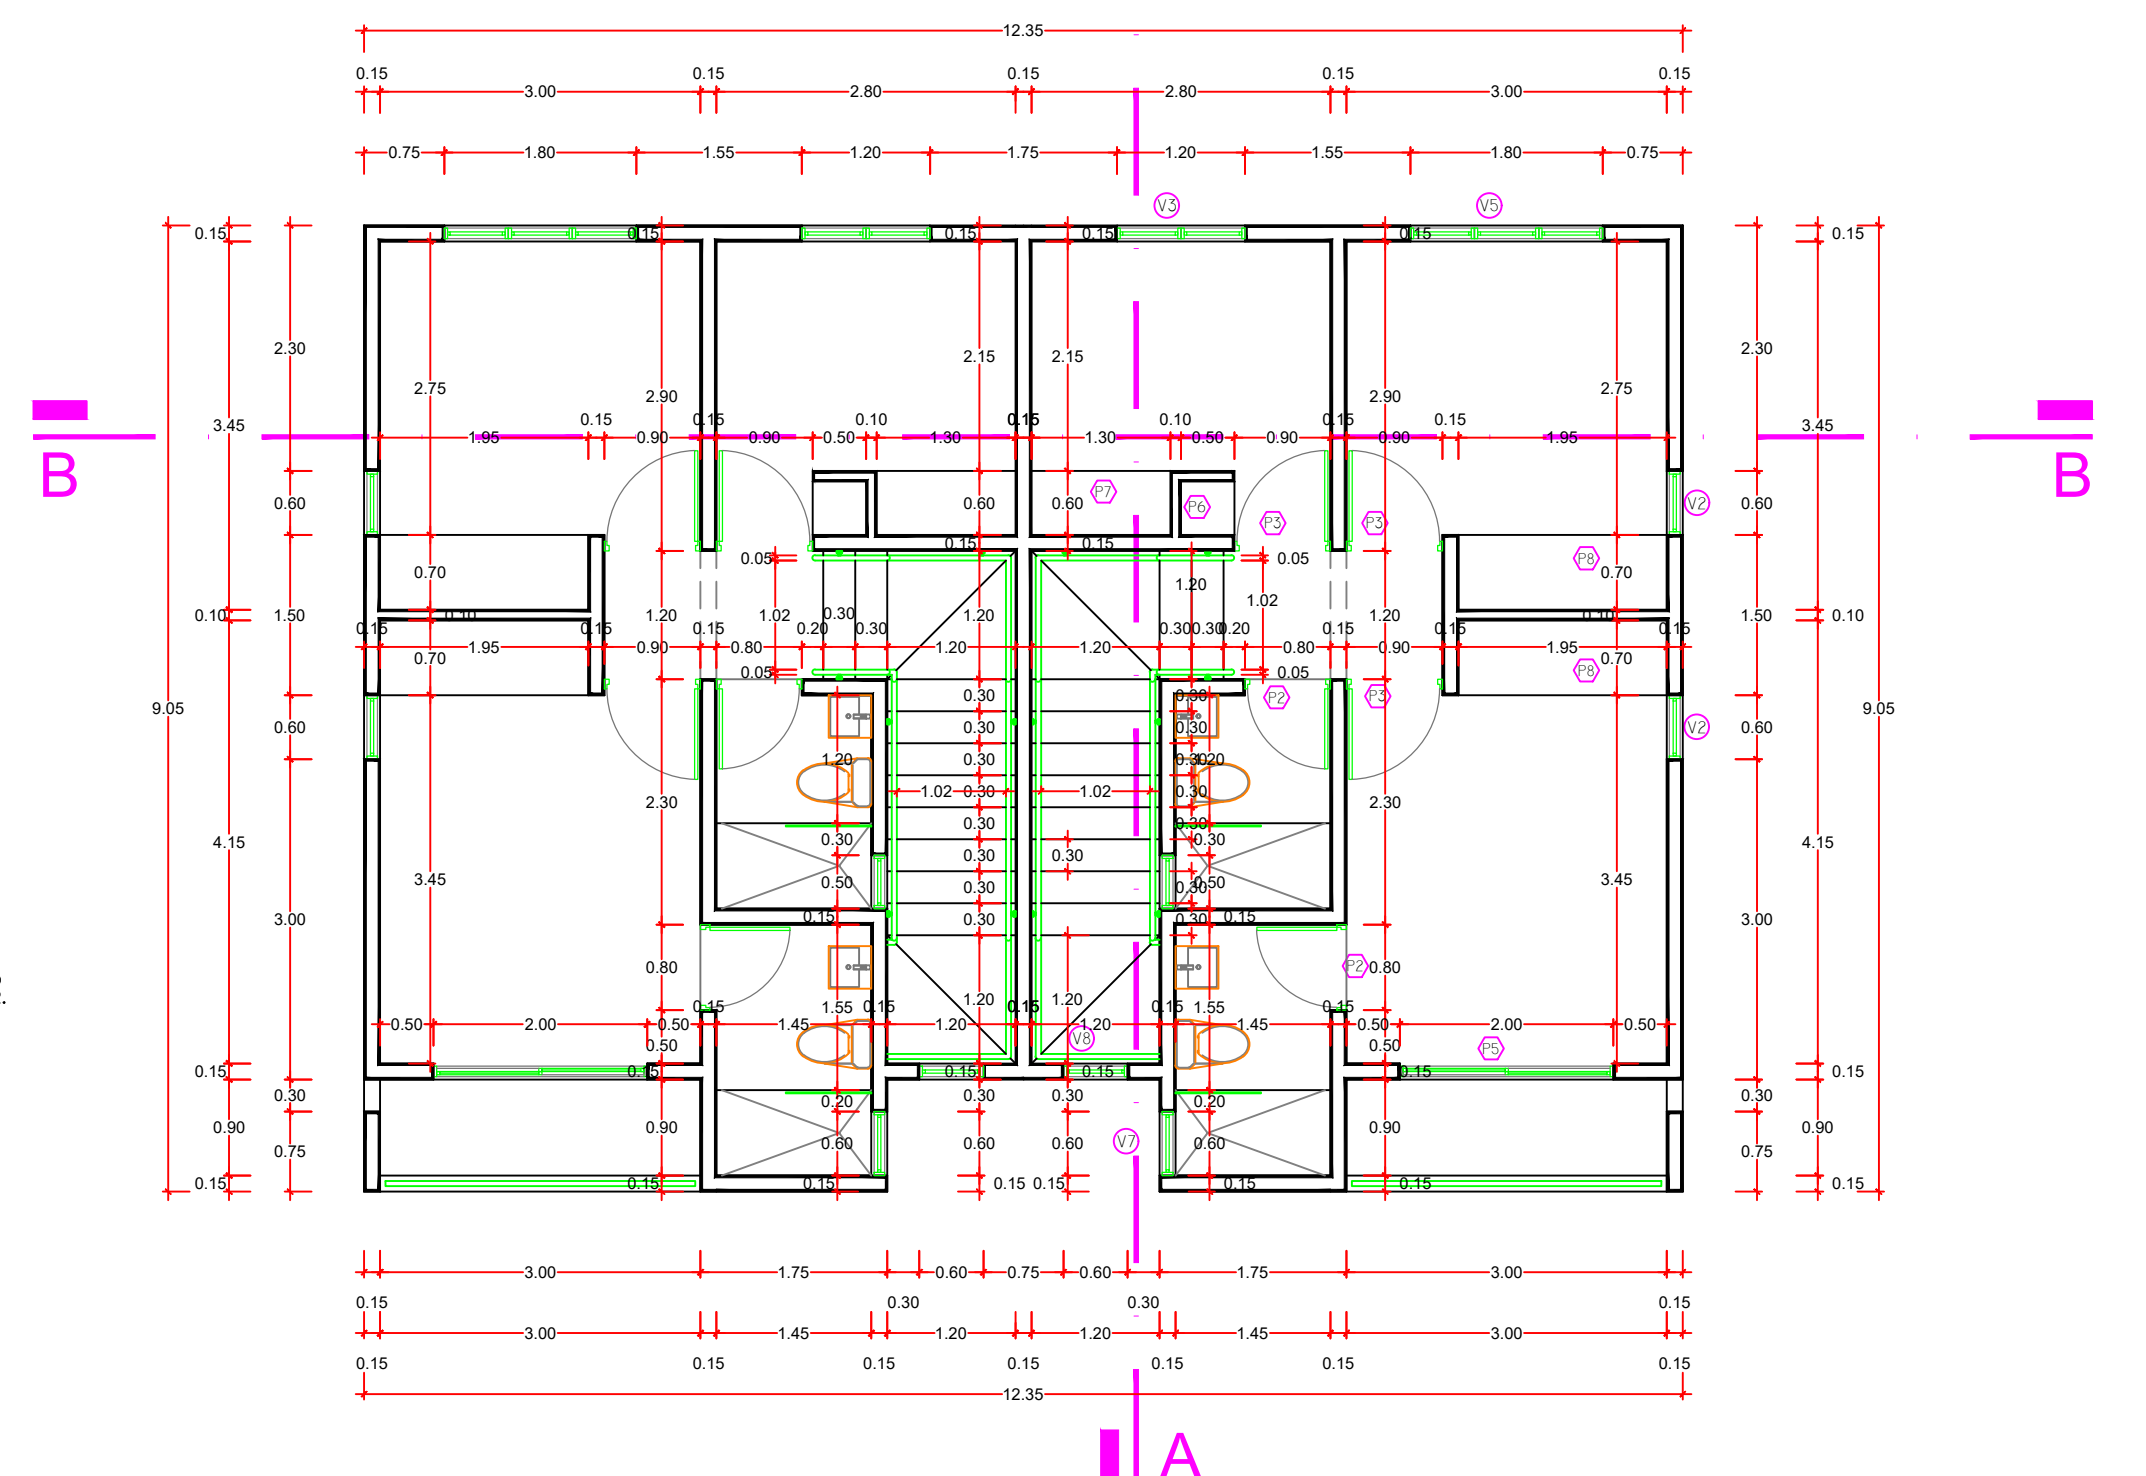

**A 2.1** **Planta Dimensionada - 1er nivel**  
 Vivienda Duplex - Modelo C ESC 1:75  
 Area 1er Nivel: 52.87 m<sup>2</sup>

**Esquema general de Montaje Típico de La Pérgola de madera**

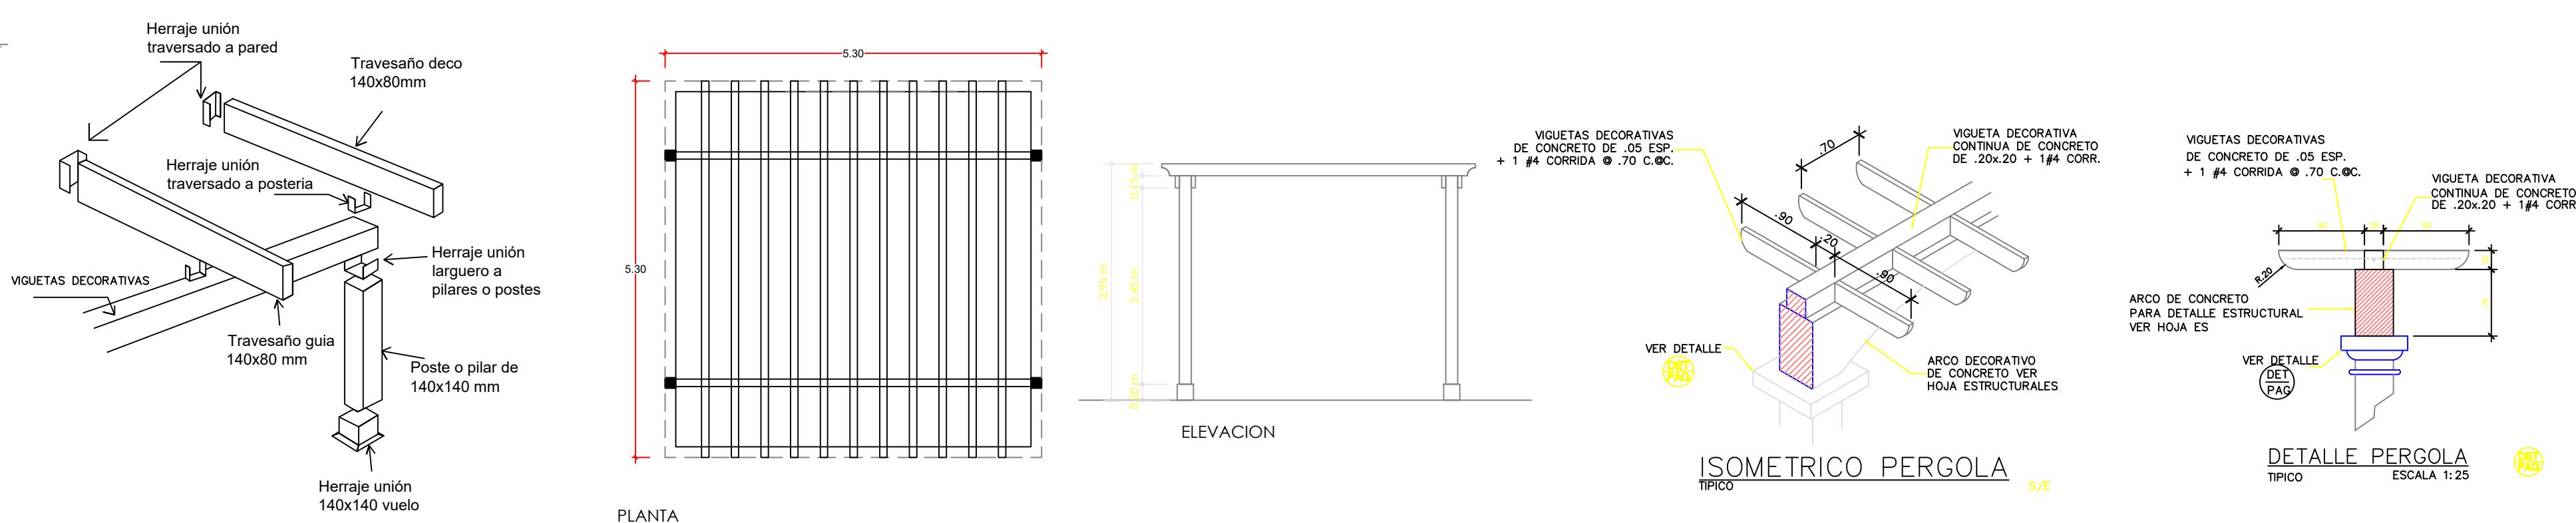

**A 2.1** **Planta Dimensionada - 2do nivel**  
 Vivienda Duplex - Modelo C ESC 1:75  
 Area 2do Nivel: 54.55 m<sup>2</sup>