



Planta Arquitectónica - 1er nivel
 Vivienda Duplex - Modelo B
 Área de Solar: 144.50 m²
 Área 1er Nivel: 62.42 m²
 ESC 1:75

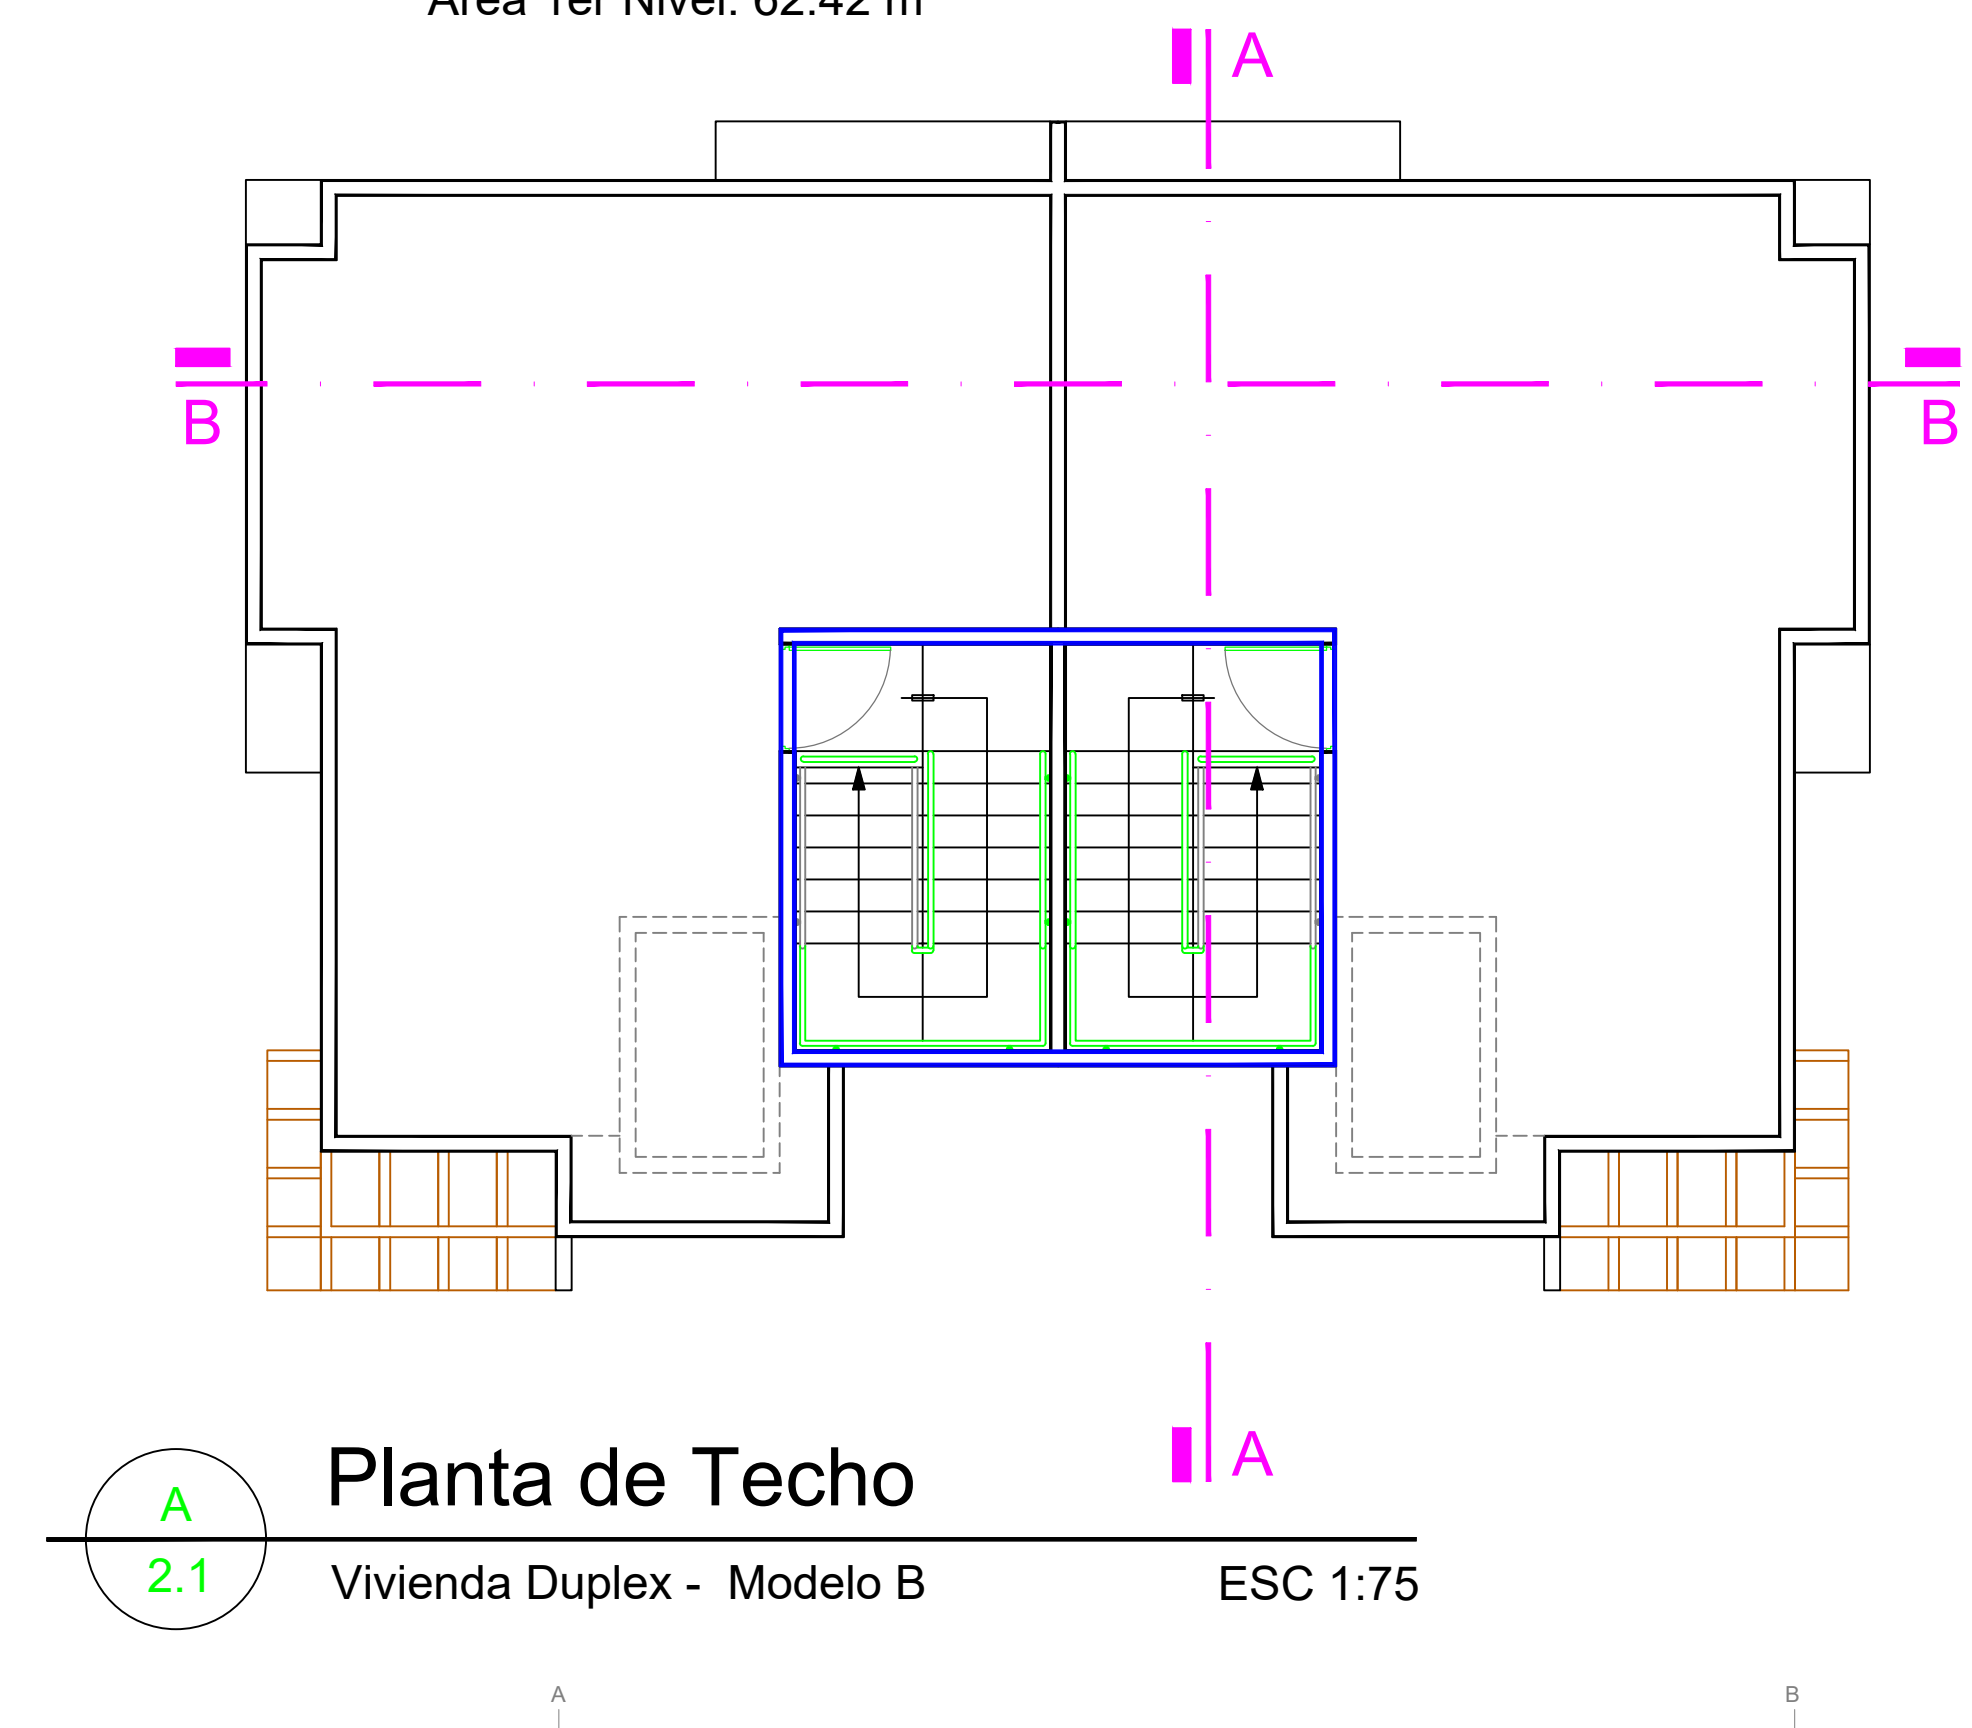


Planta de Techo
 Vivienda Duplex - Modelo B
 ESC 1:75

Nota:
Pergolato como sugerencia
(No Incluido)

Nota:
Pergolato como sugerencia
(No Incluido)

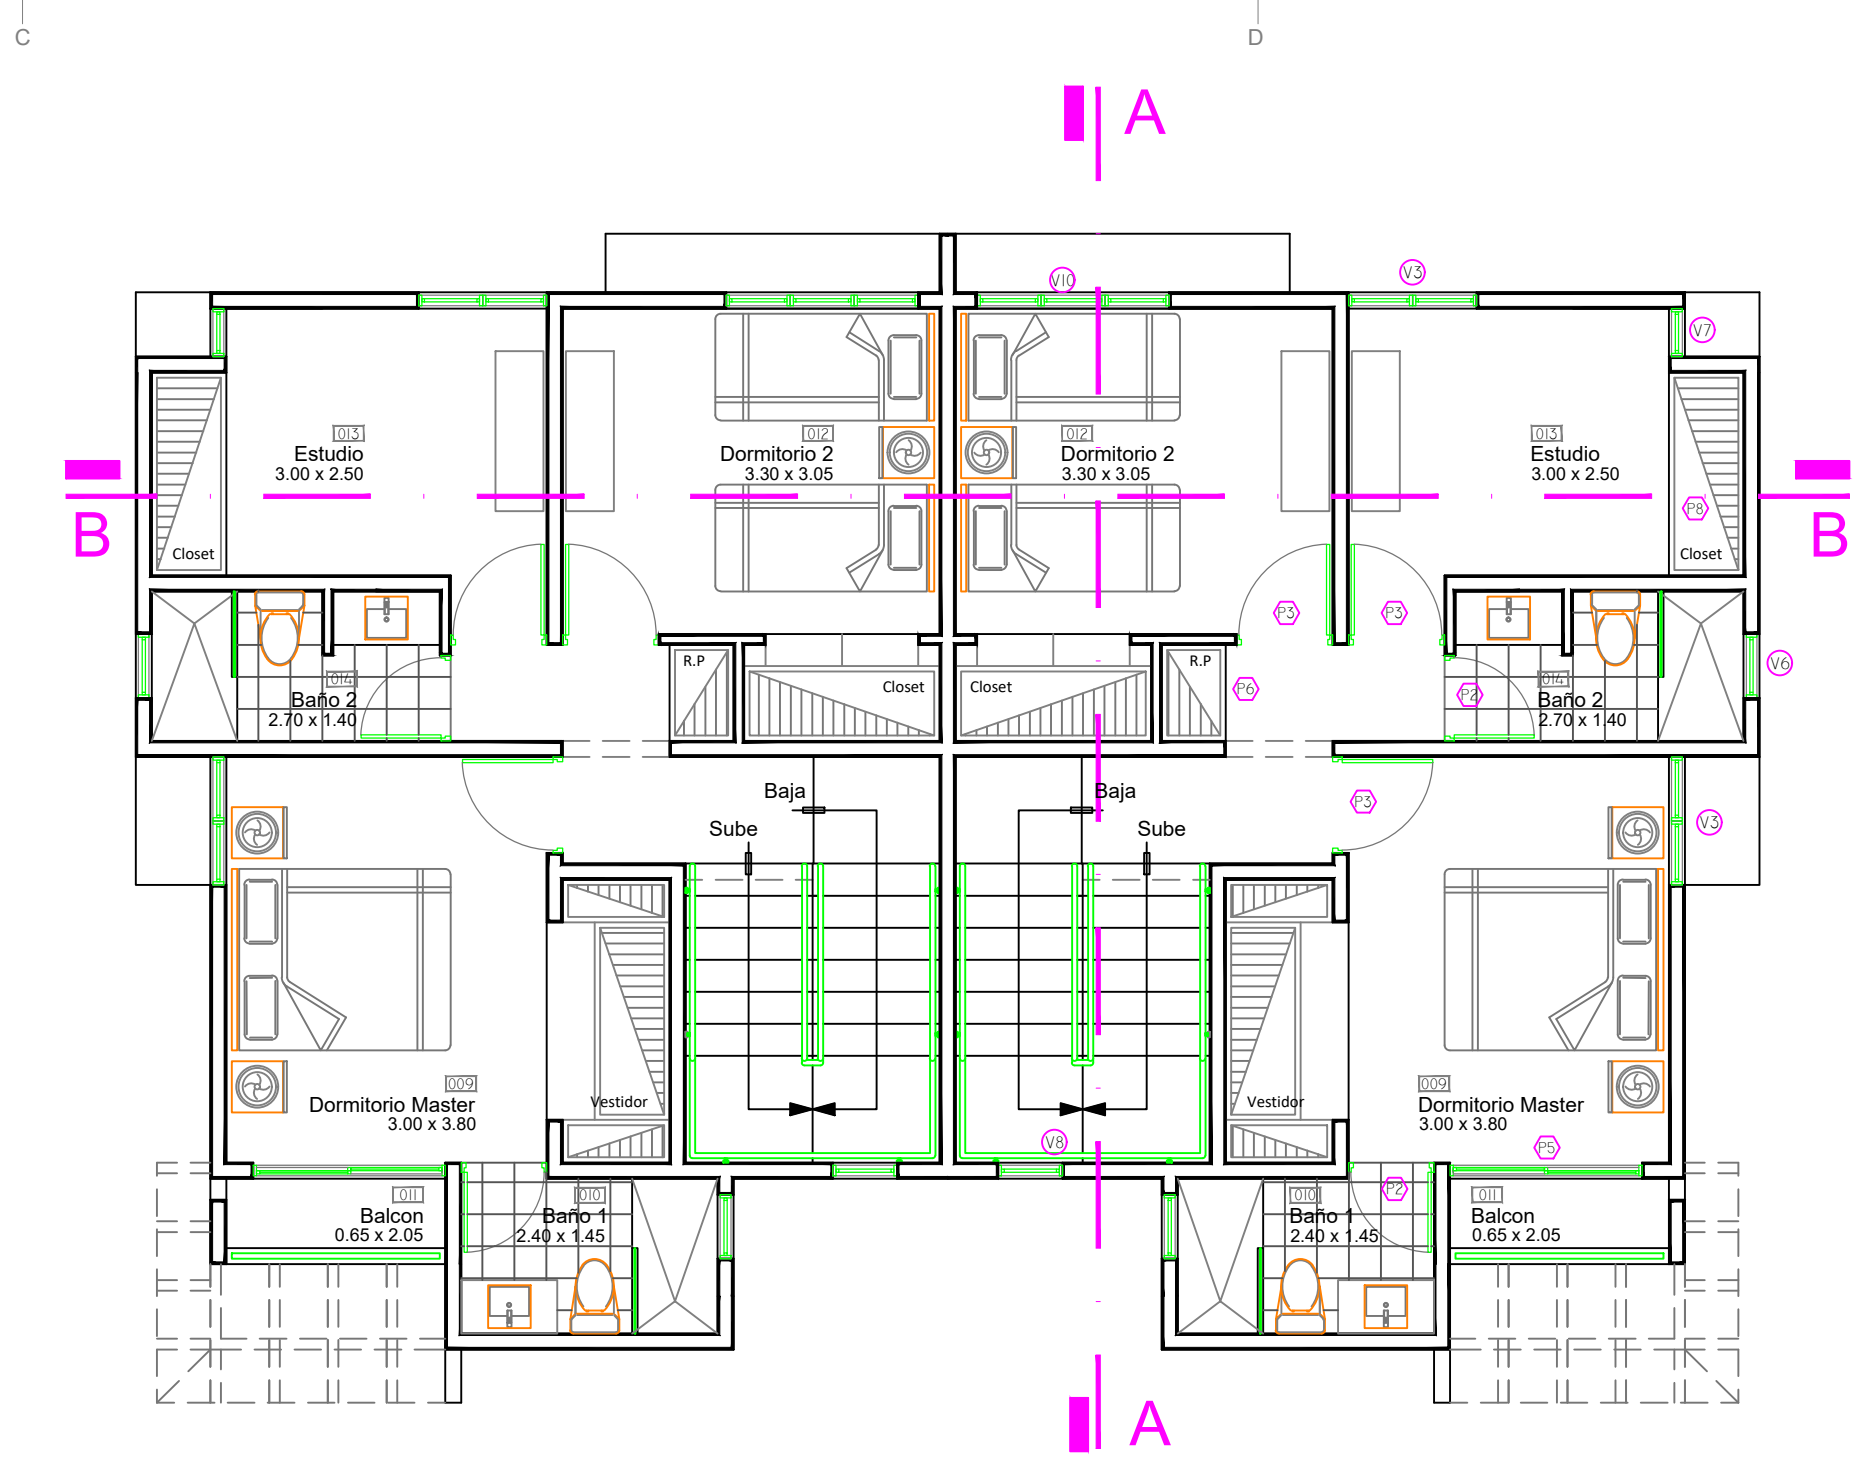

Planta Arquitectónica - 2do nivel
 Vivienda Duplex - Modelo B
 Área 2do Nivel: 64.10 m²
 ESC 1:75

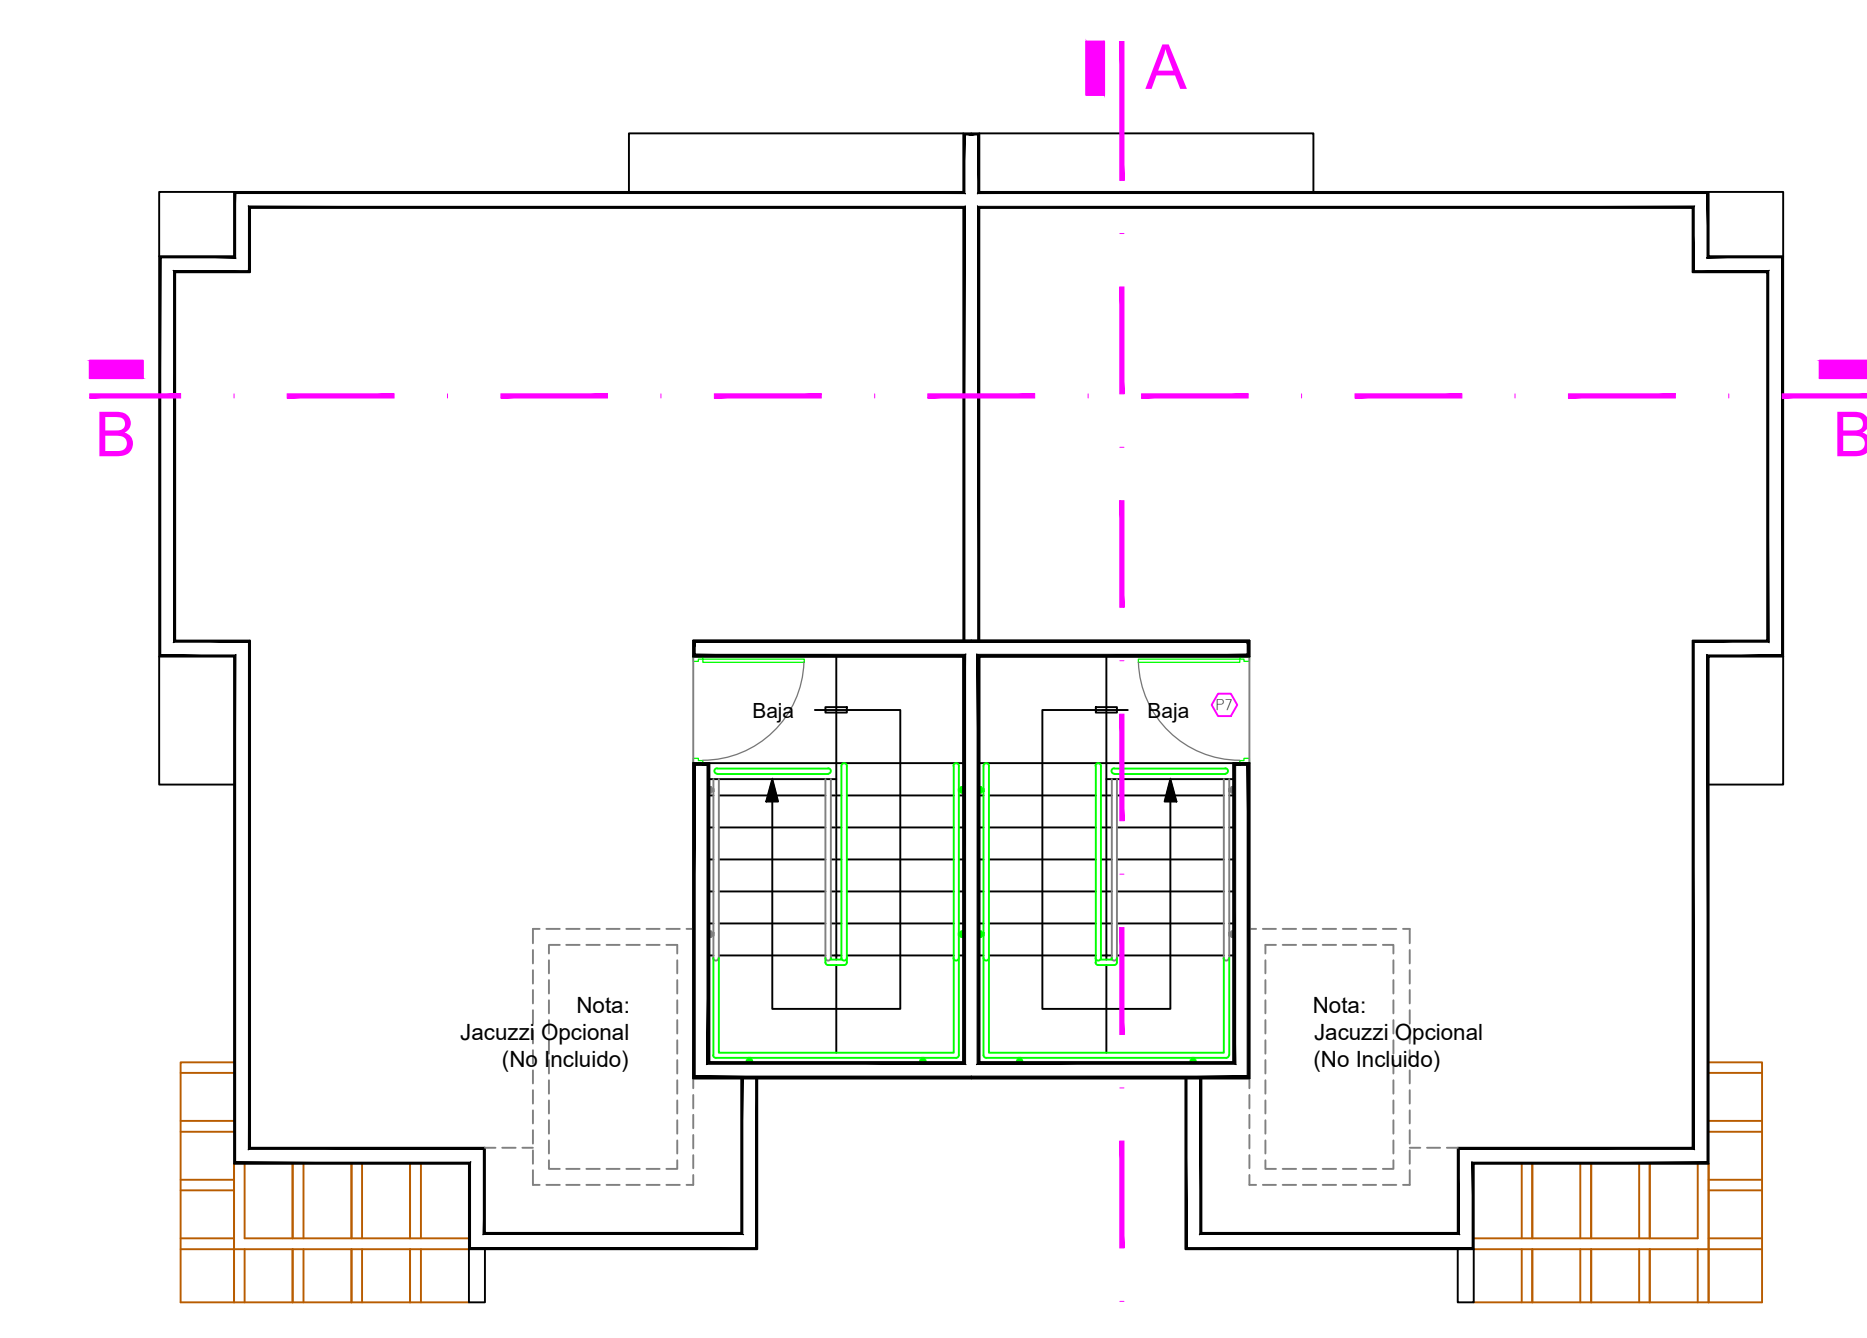

Planta Azotea
 Vivienda Duplex - Modelo B
 ESC 1:75
Esquema general de Montaje de La Pérgola de madera

