




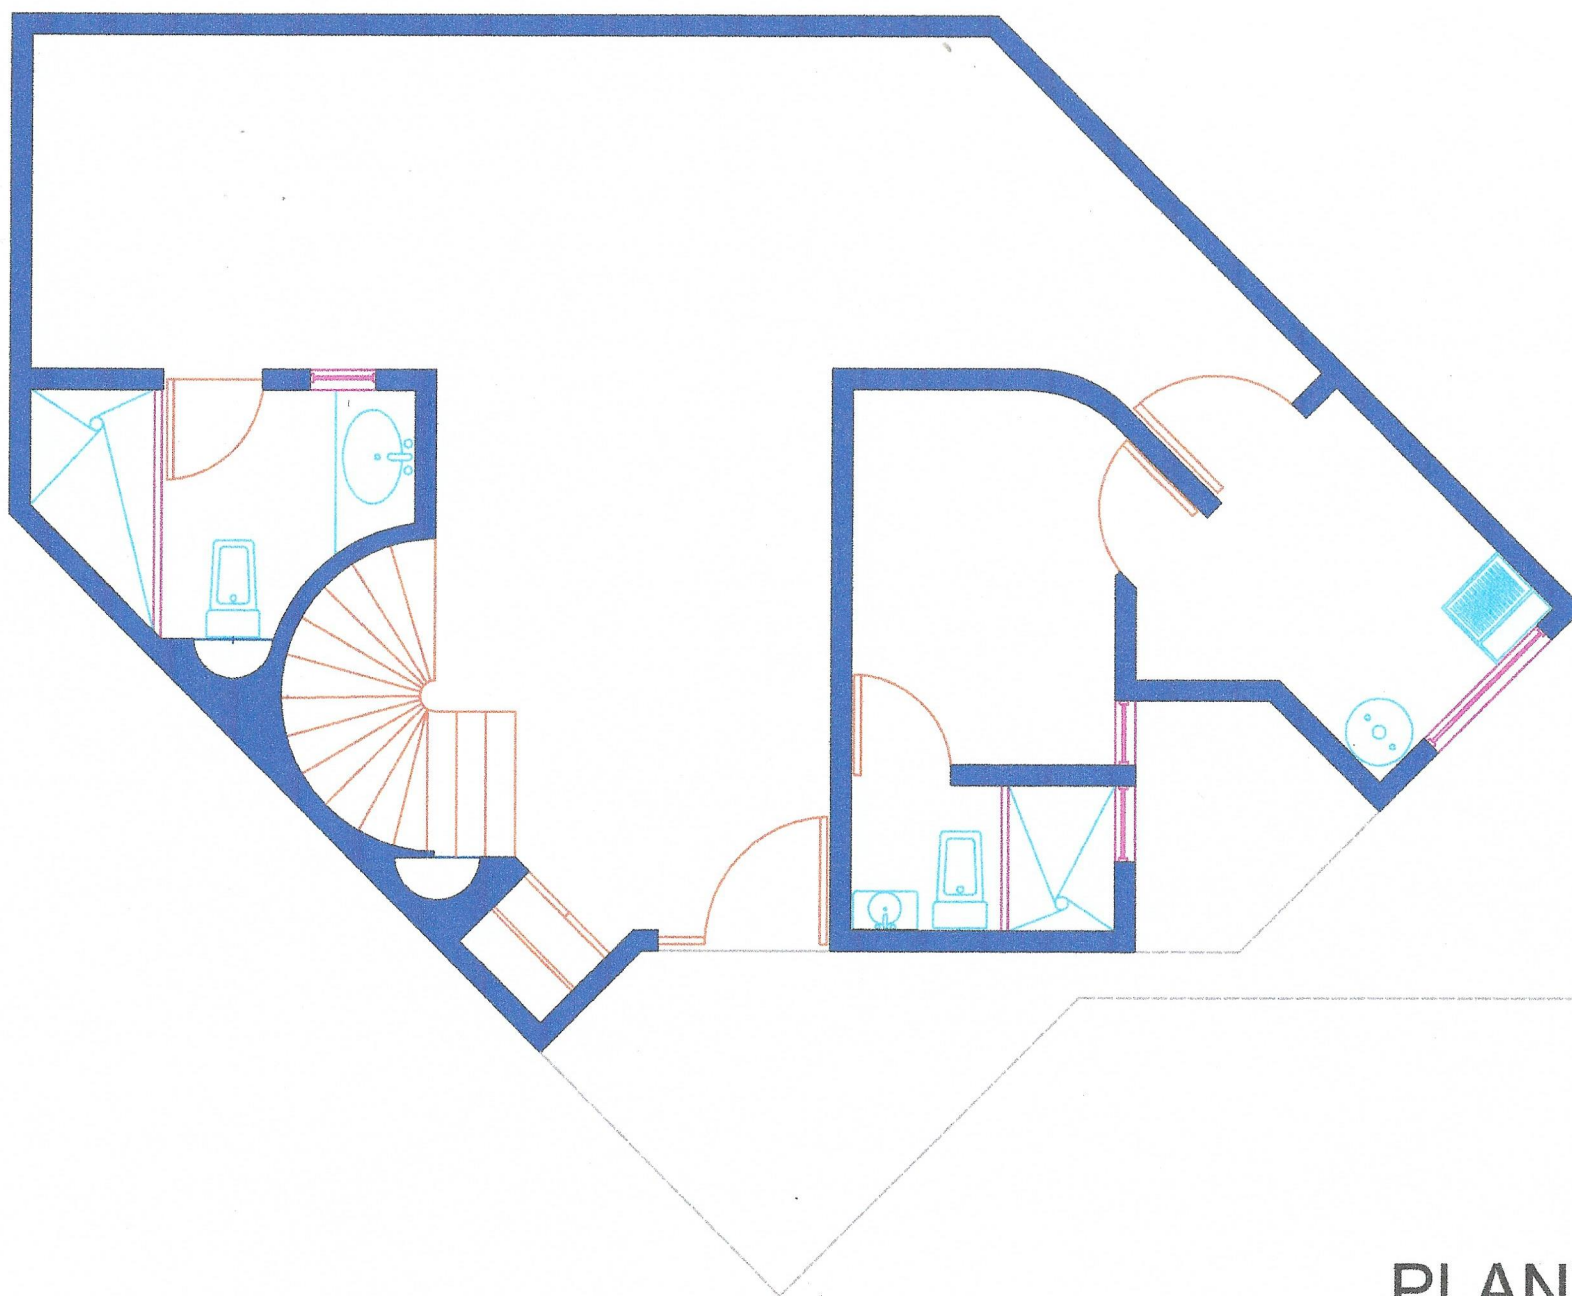

PLANTA BAJA
AREA=76.60 M2

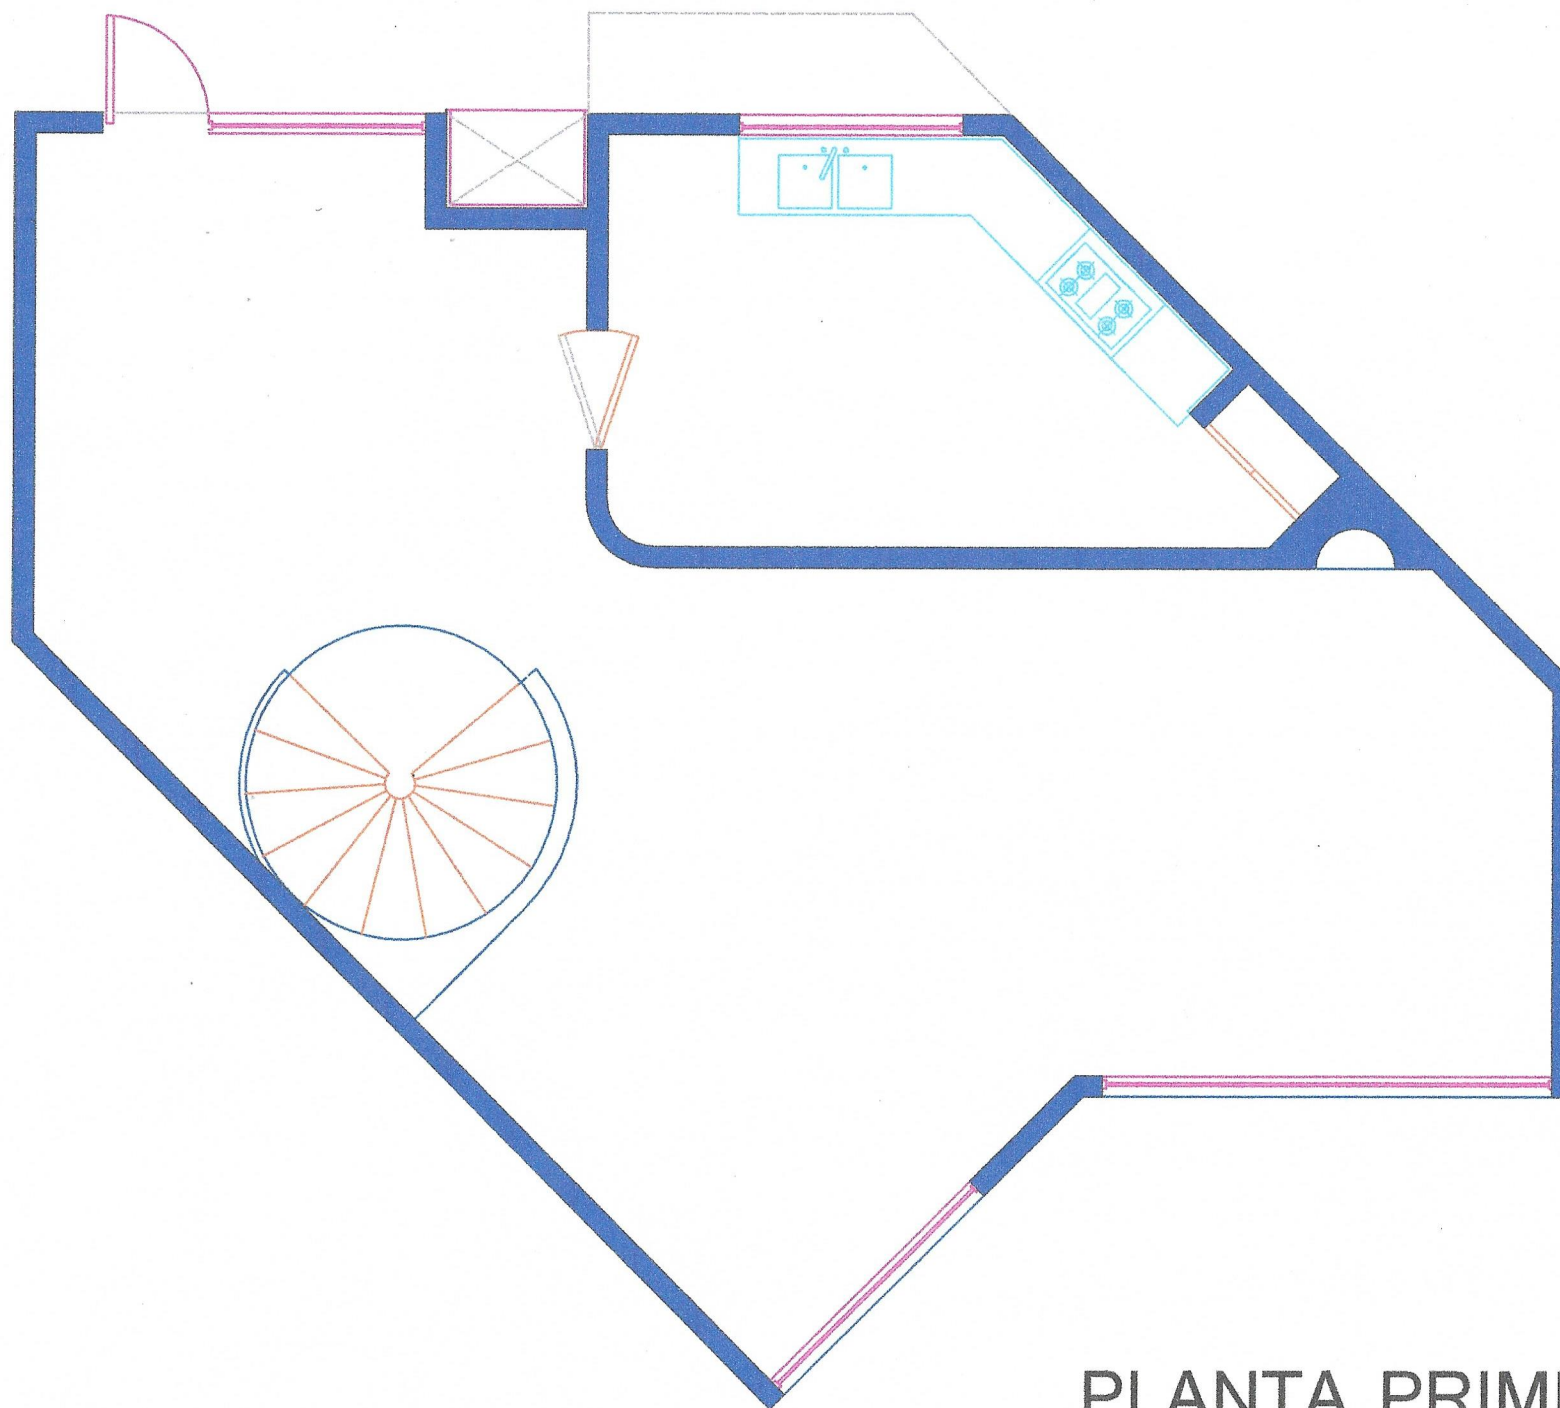

PLANTA PRIMER NIVEL
AREA= 78.72 M2

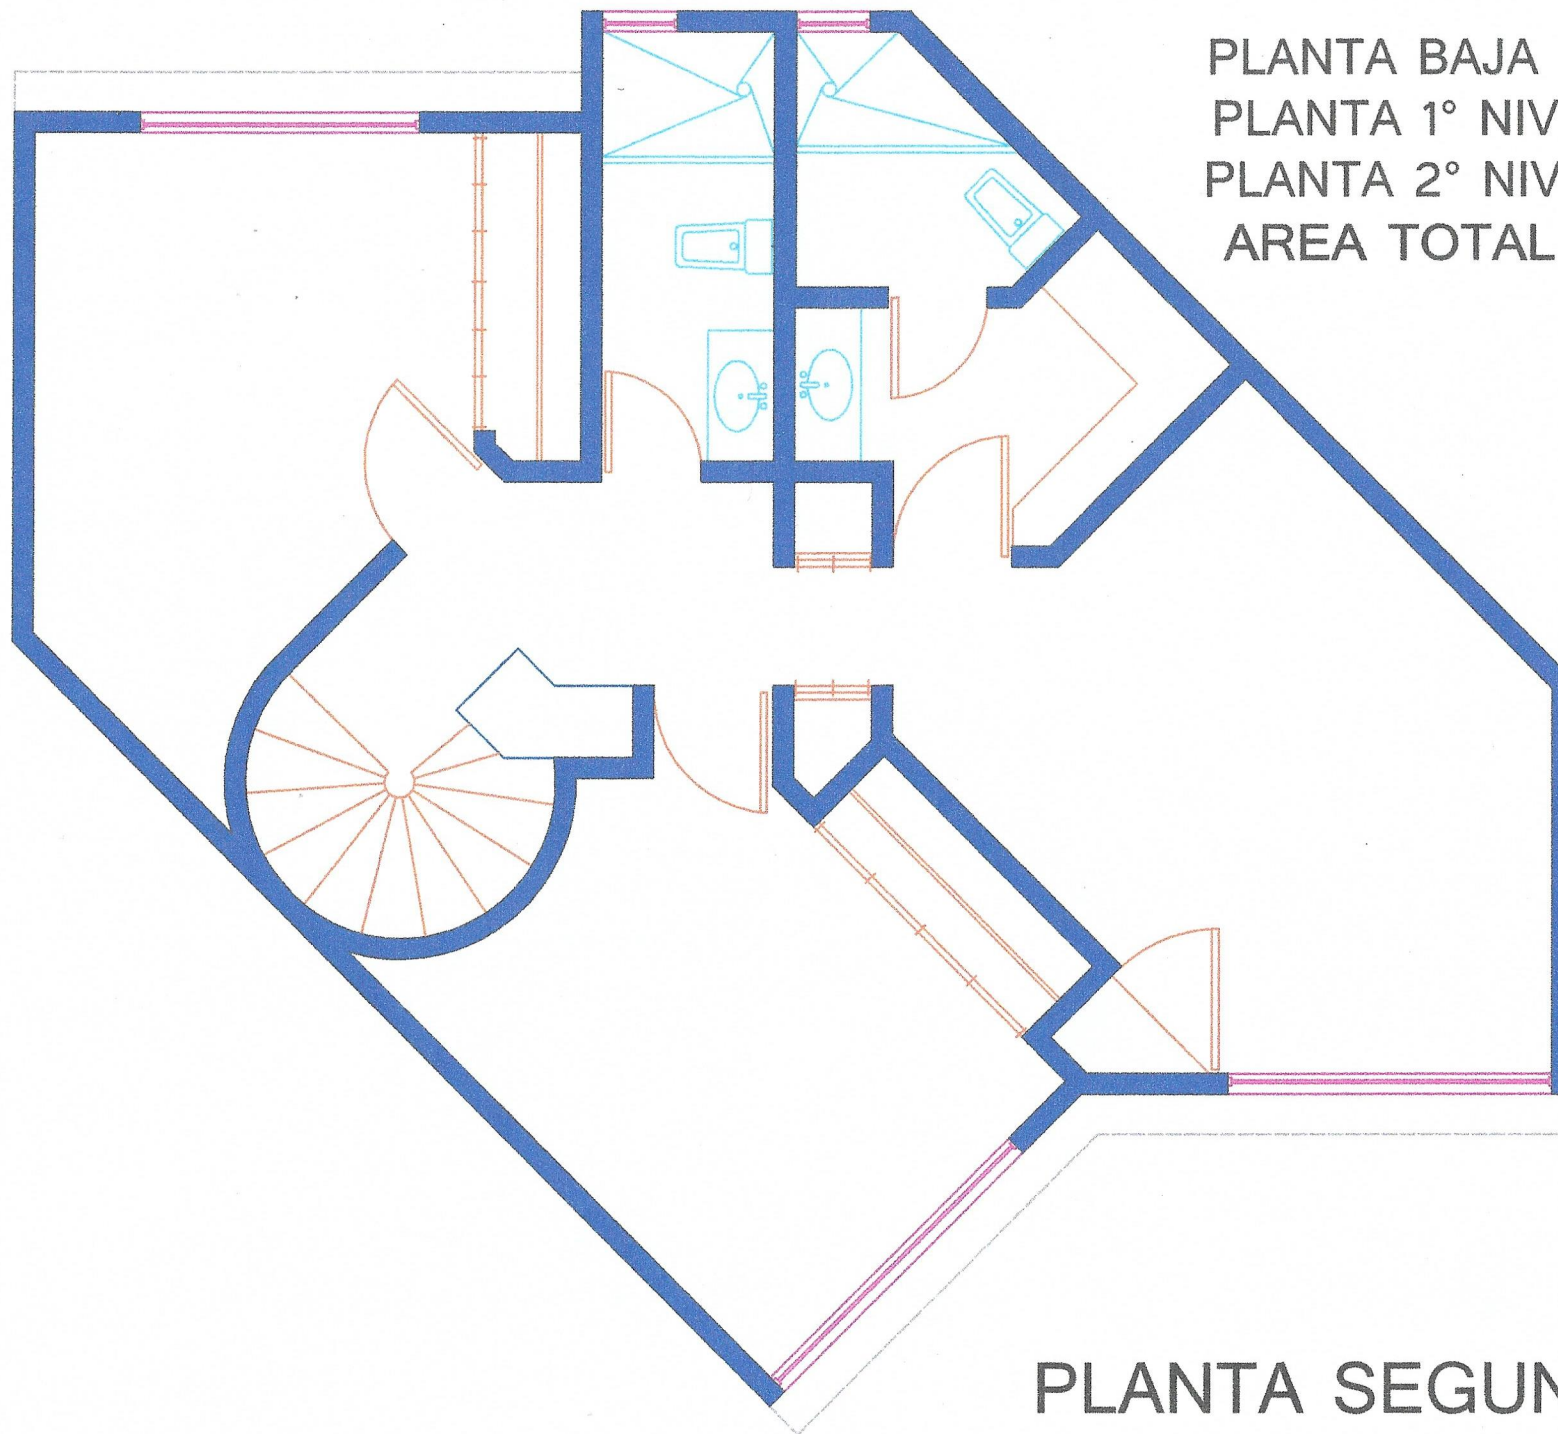

PLANTA BAJA	=	76.60 M2
PLANTA 1° NIV.	=	78.72 M2
PLANTA 2° NIV.	=	82.04 M2
AREA TOTAL	=	237.36 M2

PLANTA SEGUNDO NIVEL
AREA= 82.04 M2