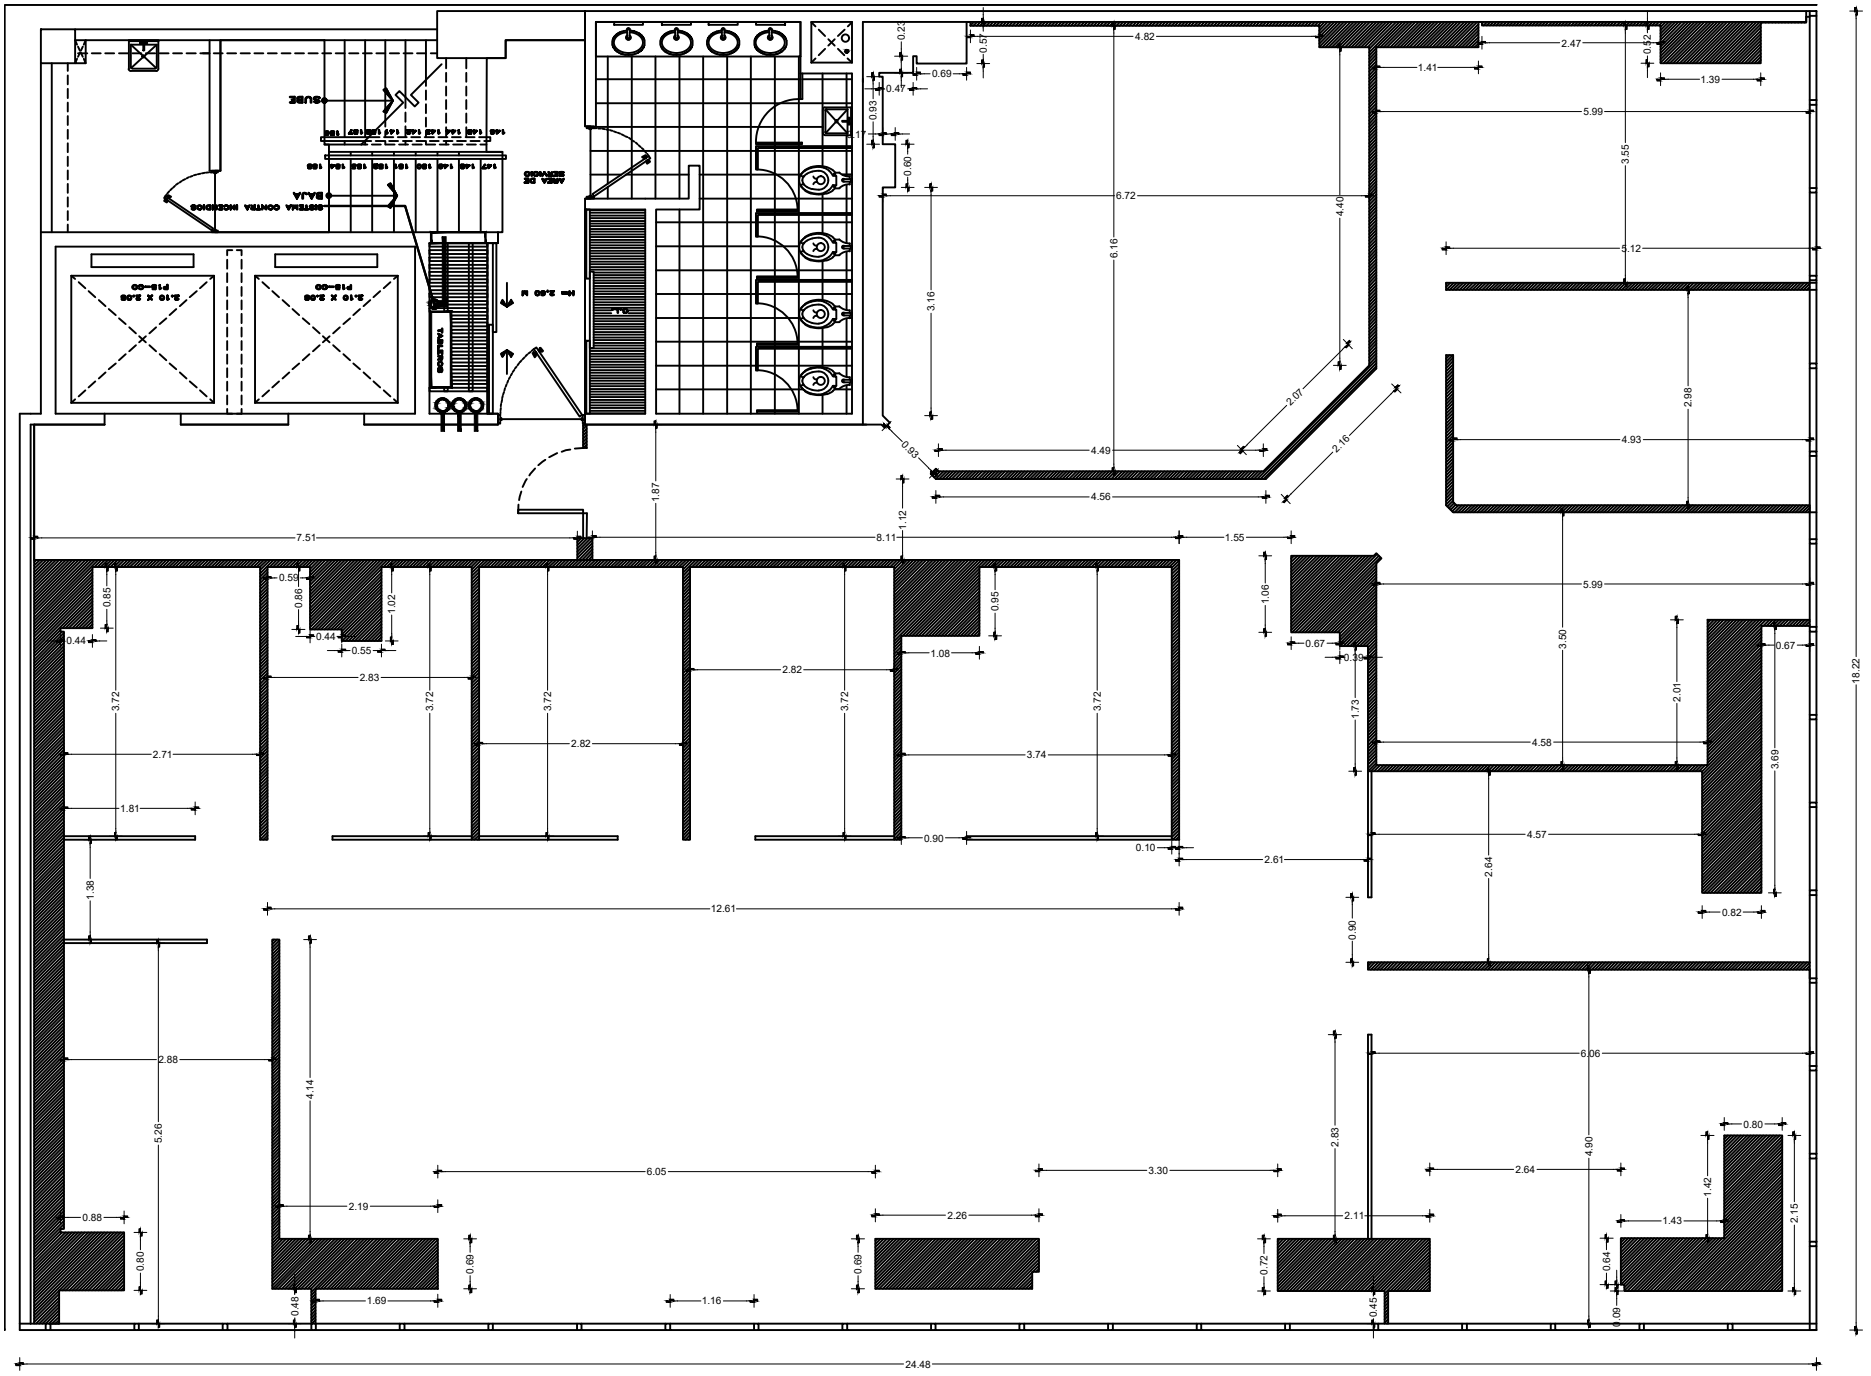

PLANTA TERCER NIVEL (OFICINAS)