



PROPUESTA PLANTA DE CONJUNTO

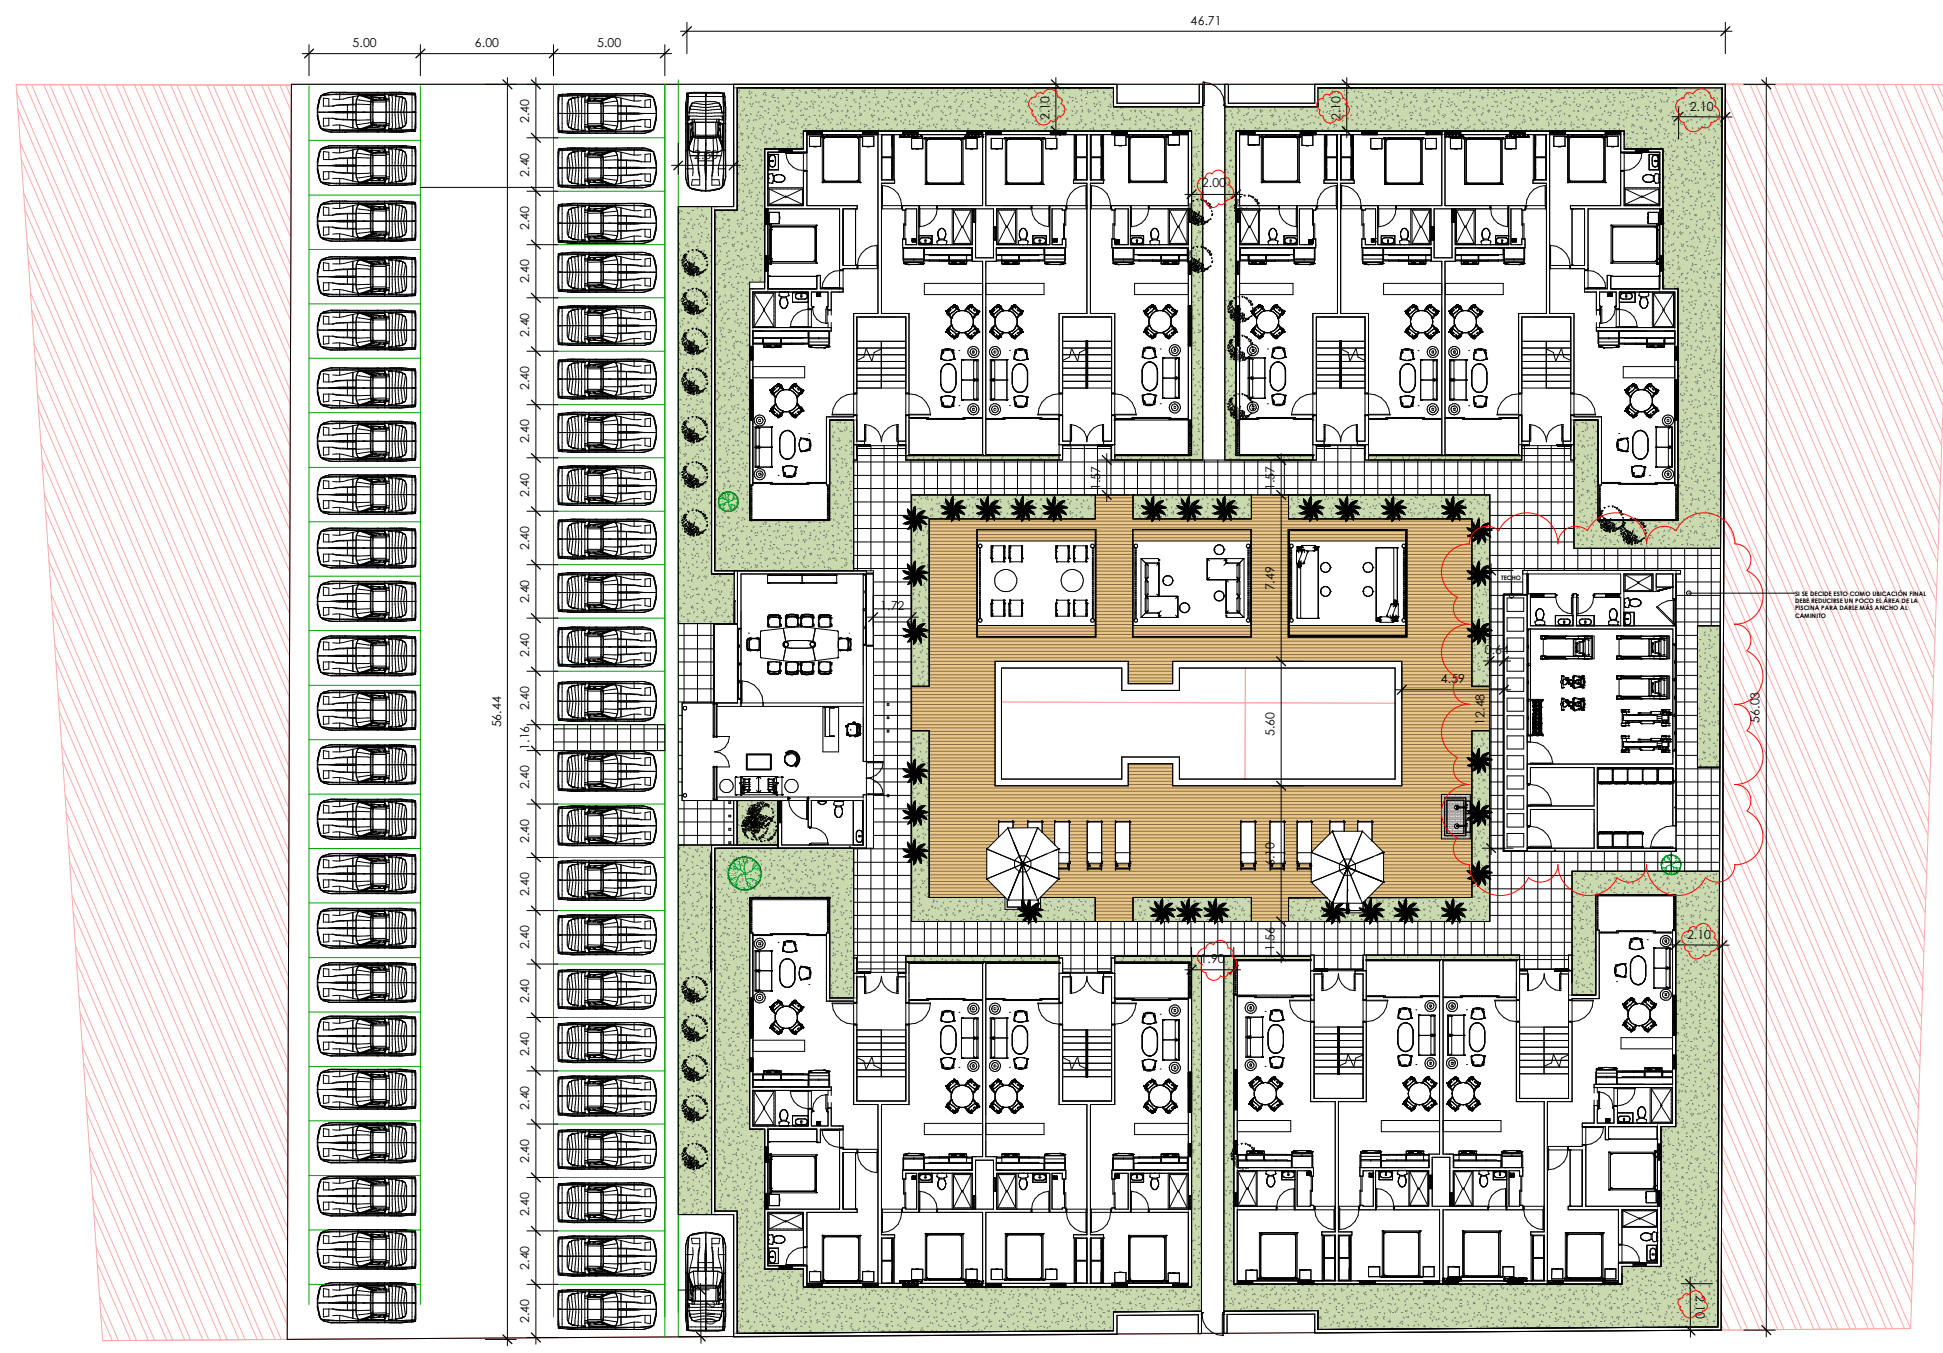

PROPUESTA

PLANTA ARQUITECTÓNICA TIPO

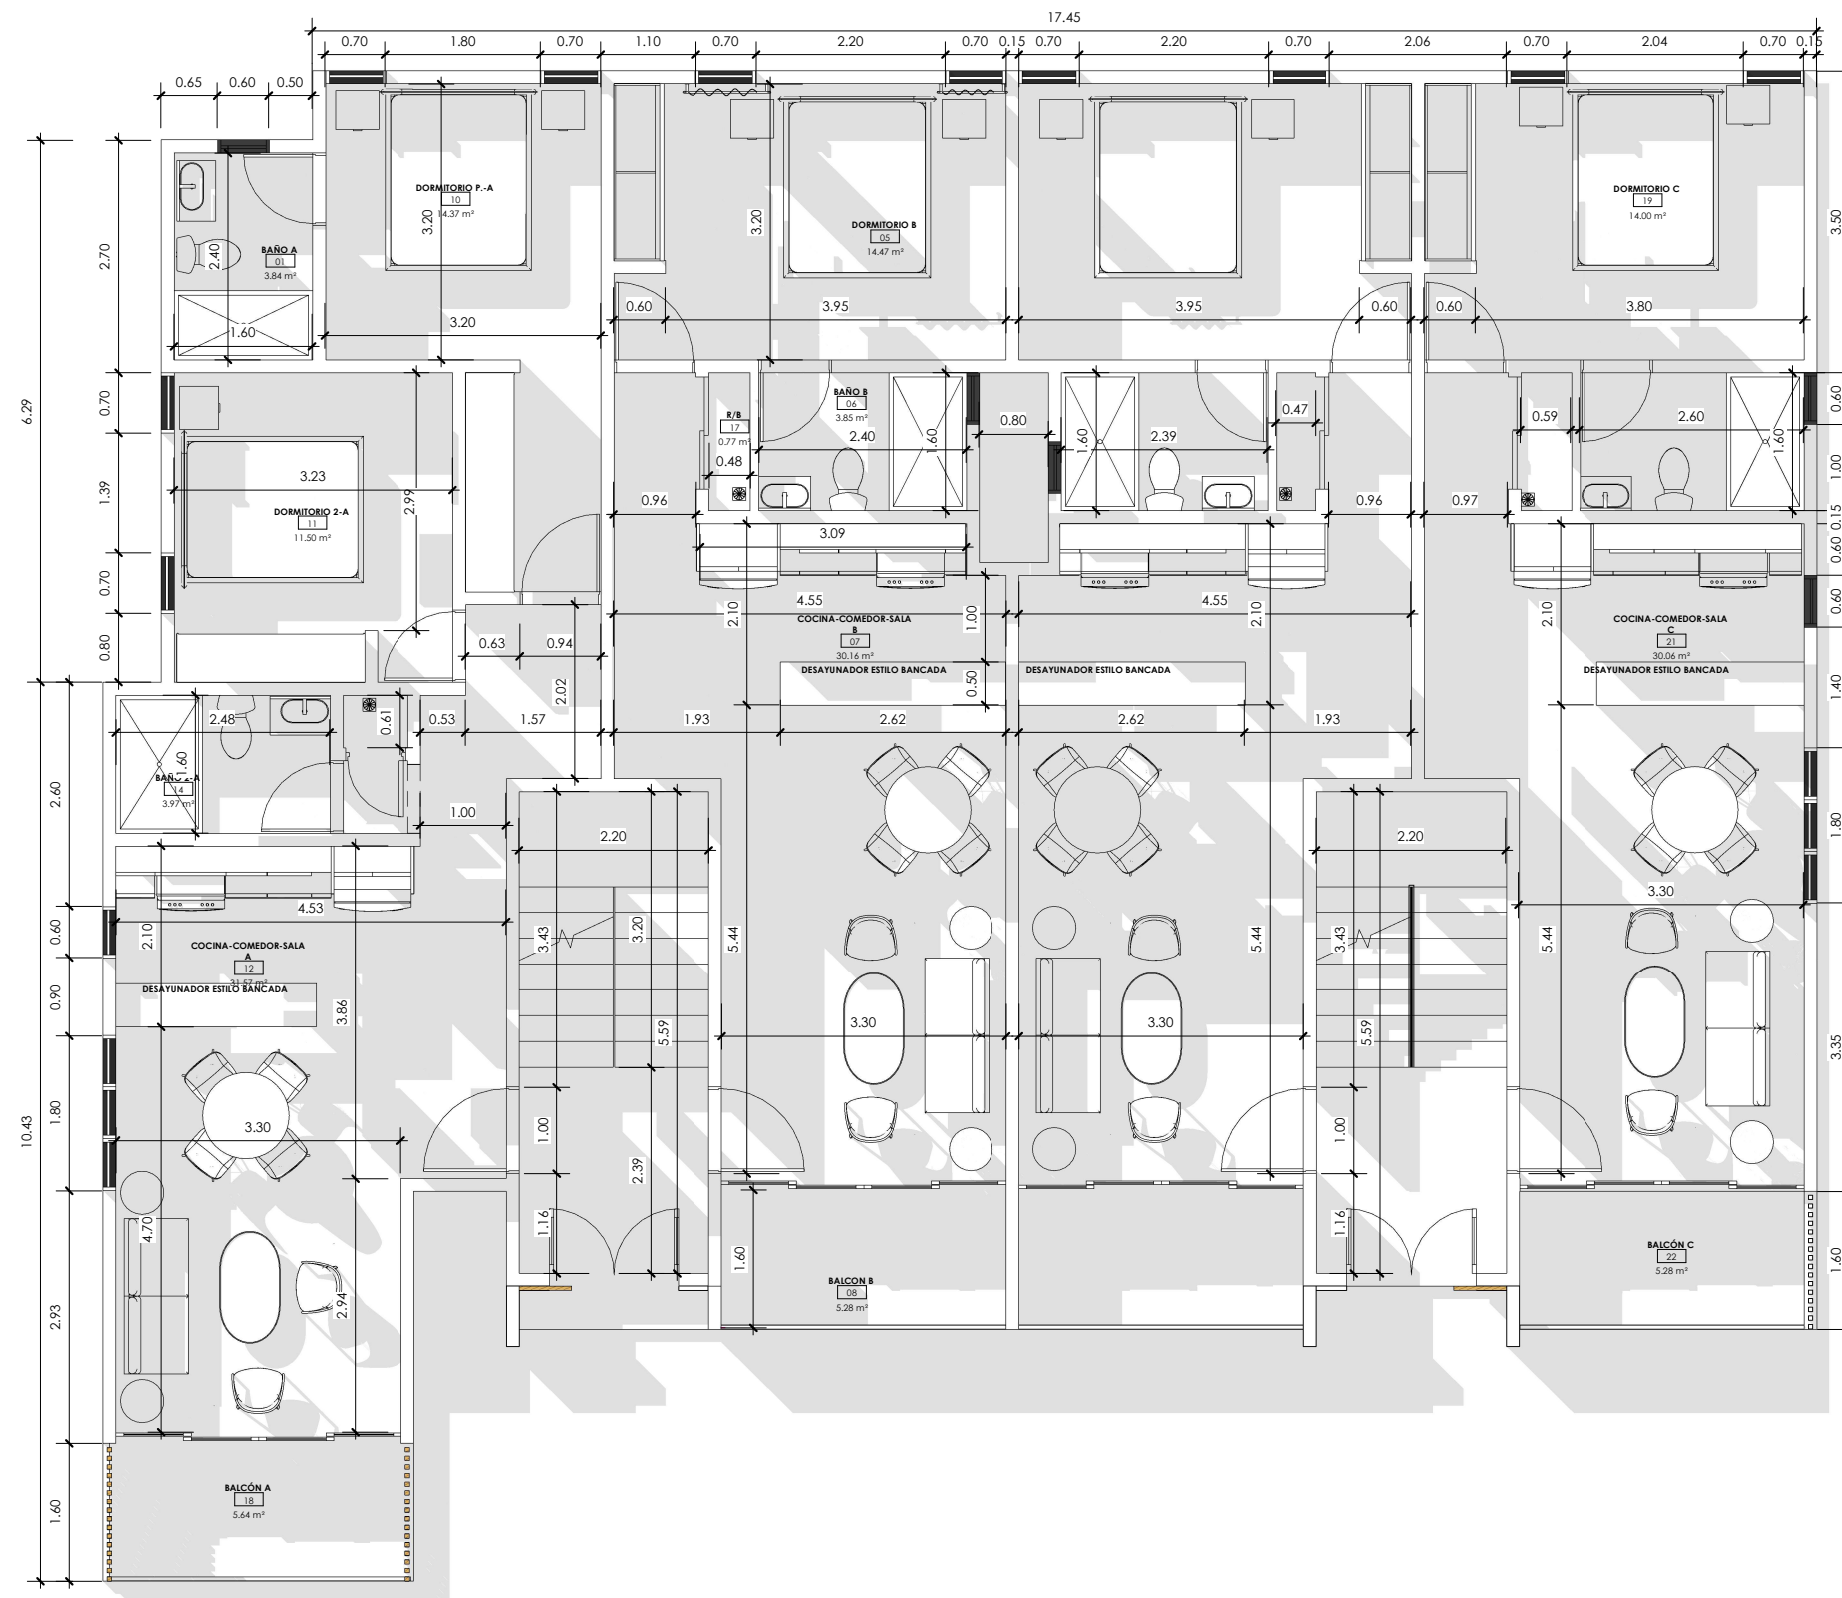

Arq. Isayris Pequero S.


PROPUESTA

METRAJES DE CONSTRUCCIÓN


Cuantificación de Áreas A	
Espacio	Área
BAÑO A	3.84 m ²
DORMITORIO P.-A	14.37 m ²
DORMITORIO 2-A	11.50 m ²
COCINA-COMEDOR-SALA A	31.57 m ²
BAÑO 2-A	3.97 m ²
R/B-A	0.46 m ²
BALCÓN A	5.64 m ²
Total Área Útil	71.35 m²

Cuantificación de Áreas B	
Espacio	Área
DORMITORIO B	14.47 m ²
BAÑO B	3.85 m ²
COCINA-COMEDOR-SALA B	30.16 m ²
BALCON B	5.28 m ²
R/B	0.77 m ²
Total Área Útil	54.53 m²

Cuantificación de Áreas C	
Espacio	Área
DORMITORIO C	14.00 m ²
BAÑO C	4.16 m ²
COCINA-COMEDOR-SALA C	30.06 m ²
BALCÓN C	5.28 m ²
R/B C	0.94 m ²
Total Área Útil	54.44 m²

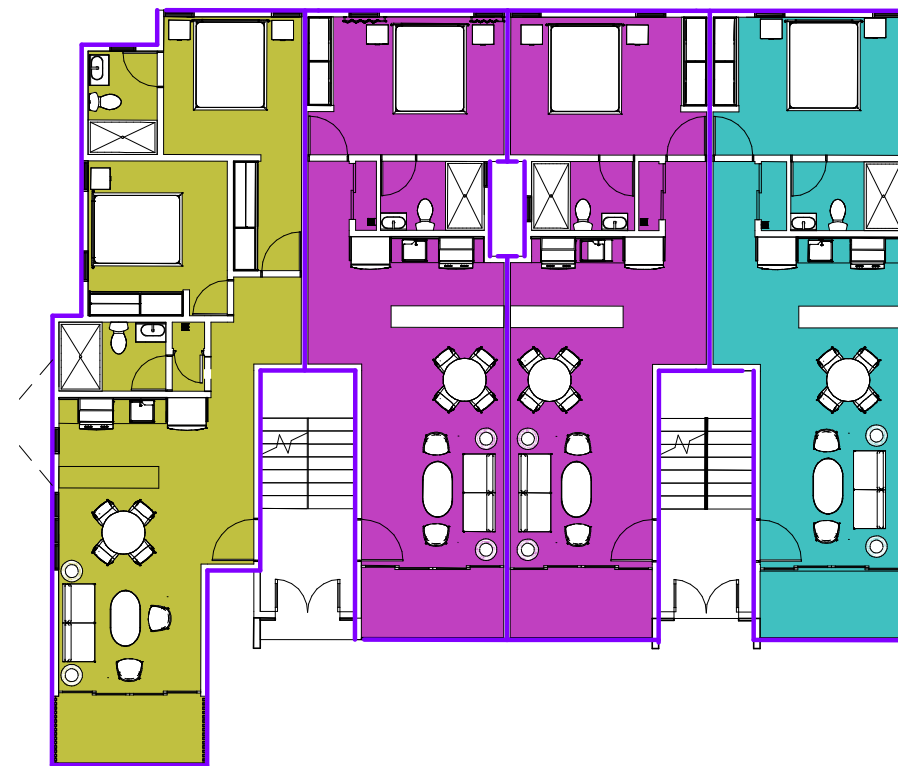

ÁREA DE CONSTRUCCIÓN APARTAMENTOS

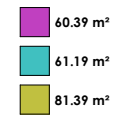

AREA DE CONSTRUCCIÓN

