


TALLER MEXICANO DE ARQUITECTURA

PROYECTO:
DESARROLLO SILVESTRE

PROPIETARIO:

UBICACIÓN:
TAMANCHE, YUC., MX.

CROQUIS DE UBICACIÓN:

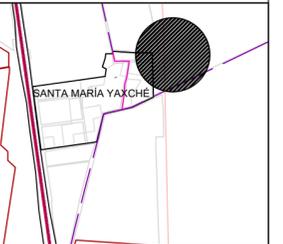

DATOS DEL PROYECTO:

SIMBOLOGÍA:

DISEÑO ARQUITECTÓNICO:
TALLER MEXICANO DE ARQUITECTURA S.C.P.


PLANO:
MASTER PLAN -
DETALLES

N'DE PLANO: 002/002
CLAVE DWG: AP_001

ESCALA: INDICADA
FECHA: JULIO/2022

CLAVE DE PLANO:
AP_001

EL CONTENIDO DE ESTE PLANO Y SU INFORMACIÓN ÚNICAMENTE PUEDE SER USADO EN EL PROYECTO PARA EL CUAL HA SIDO DISEÑADO. NO PUEDE SER REPRODUCIDO, COPIADO, DISTRIBUIDO, NI SER USADO PARA OTROS PROYECTOS SIN LA PREVA AUTORIZACIÓN DE TALLER MEXICANO DE ARQUITECTURA S.C.P.

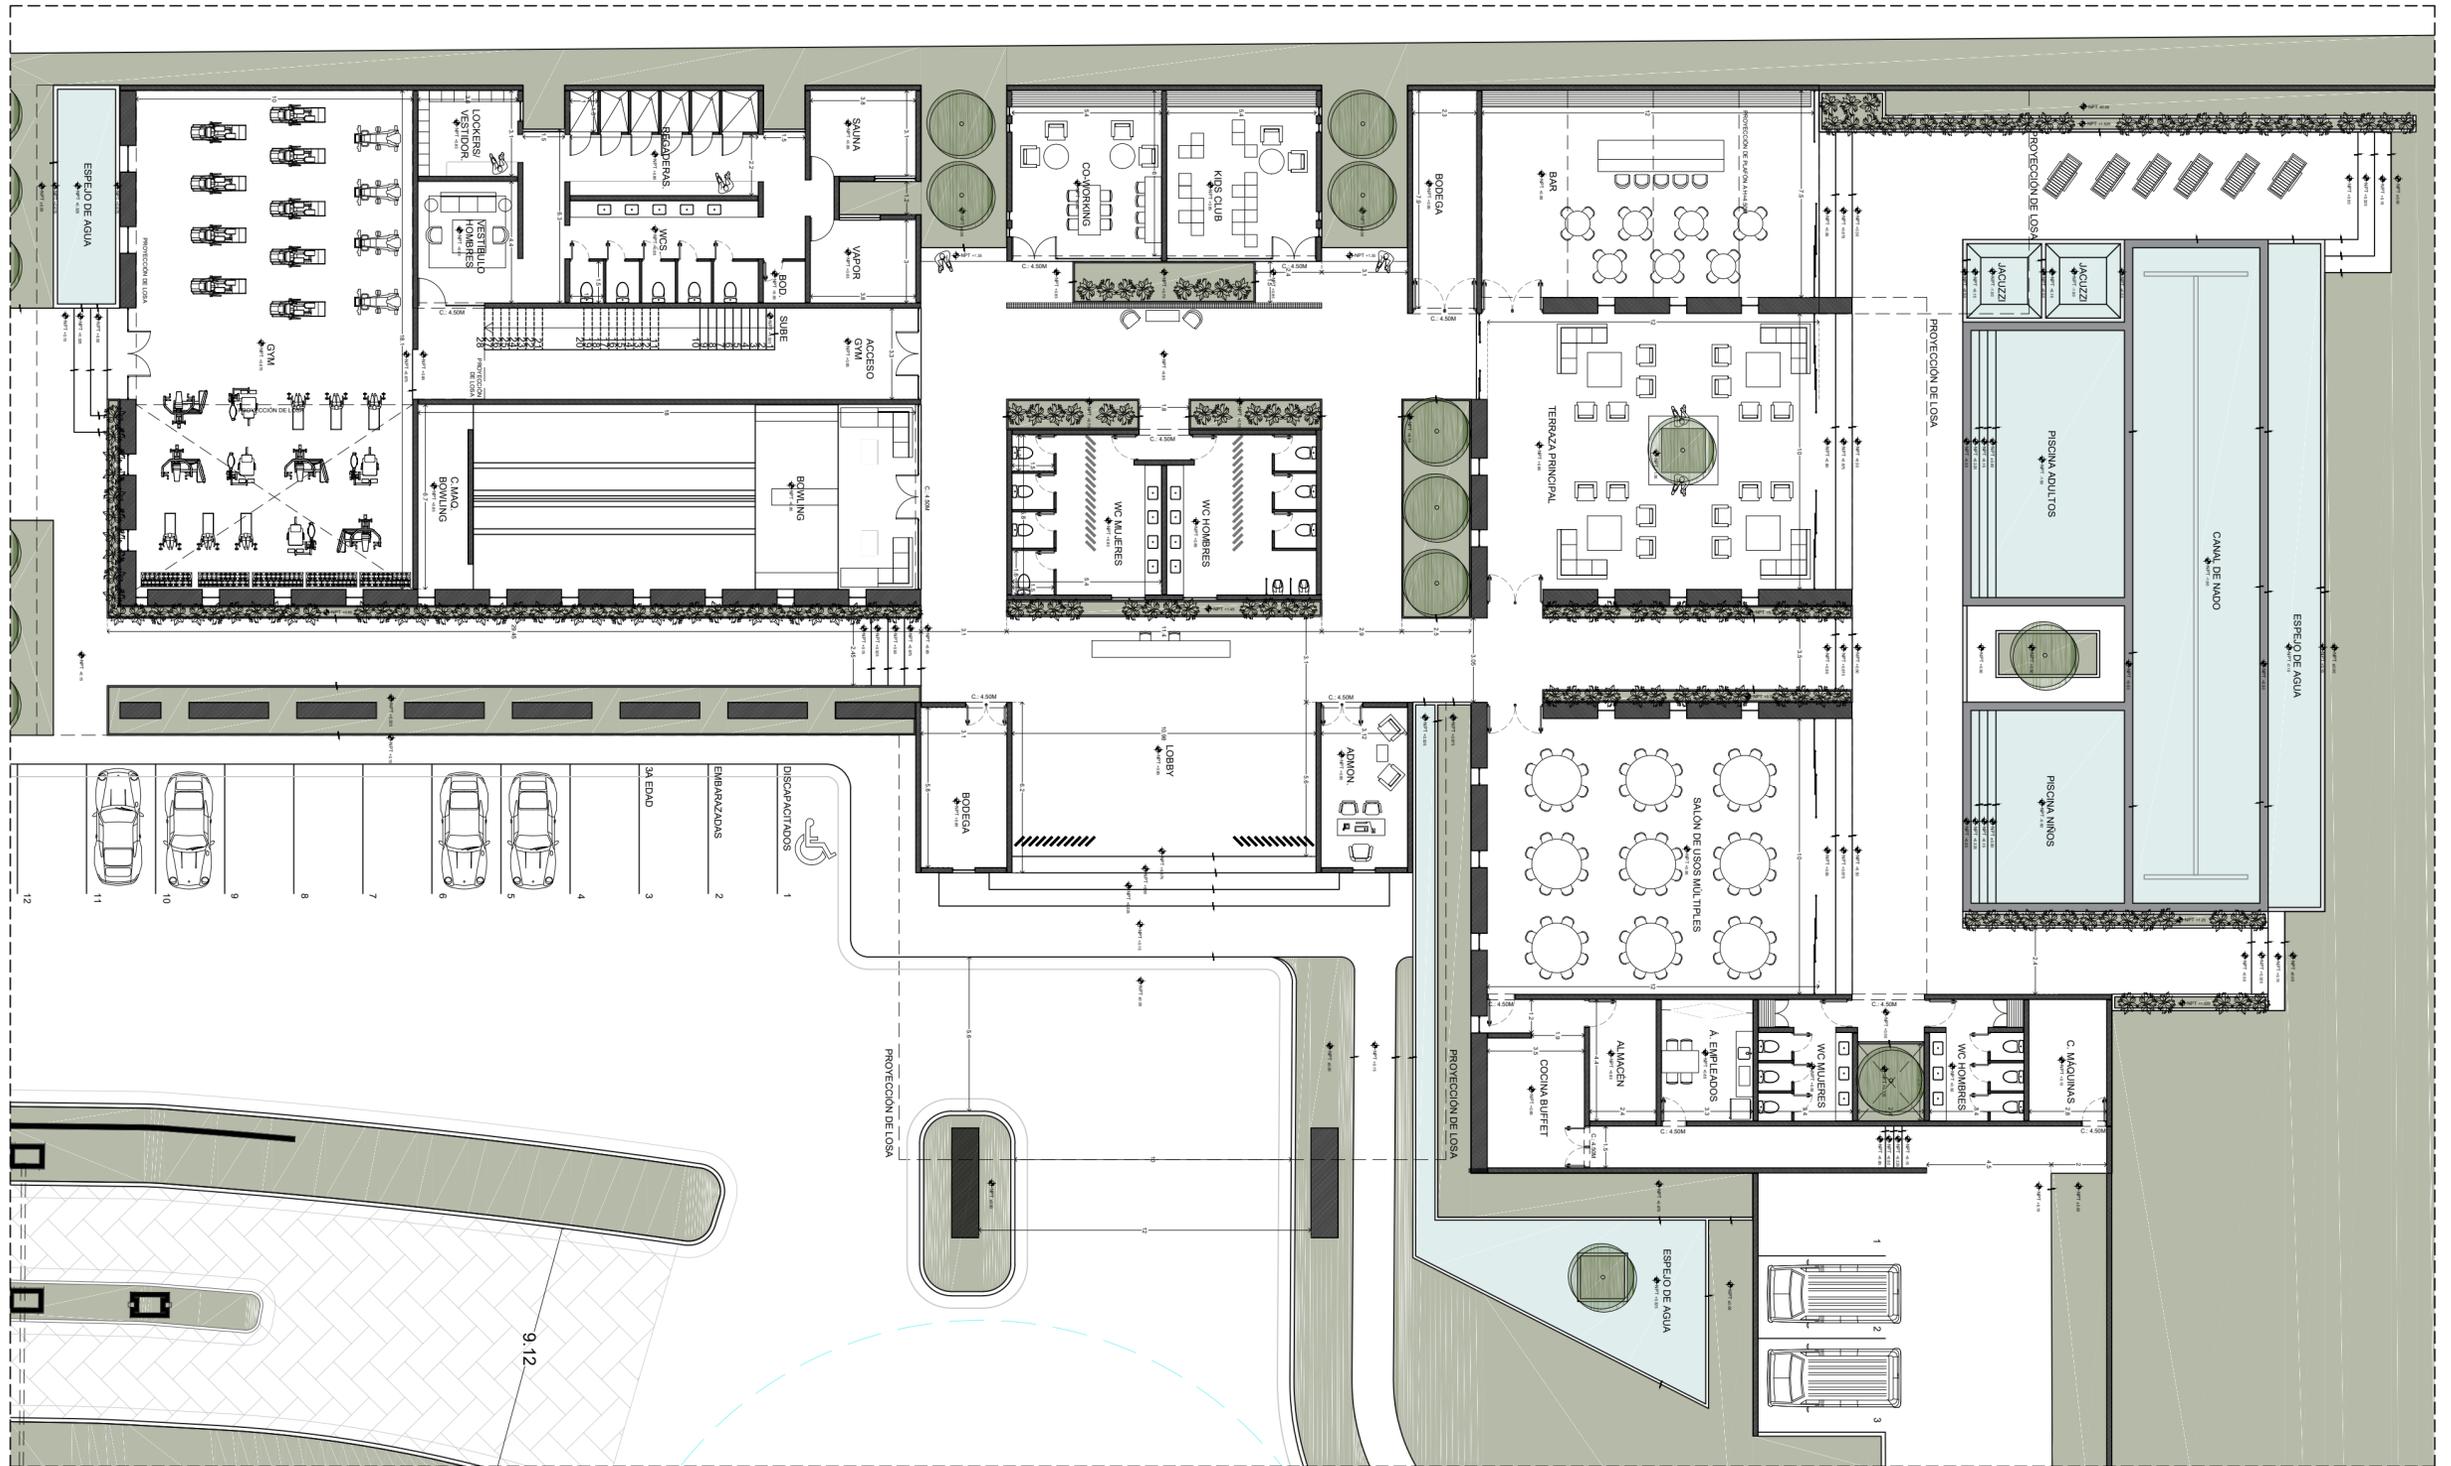

MASTER PLAN - DETALLE CASA CLUB
SILVESTRE SIN ESCALA