




ALMAR
RESIDENCIAL

Baja living

LA PAZ, B.C.S.

FORTEM | CAPITAL

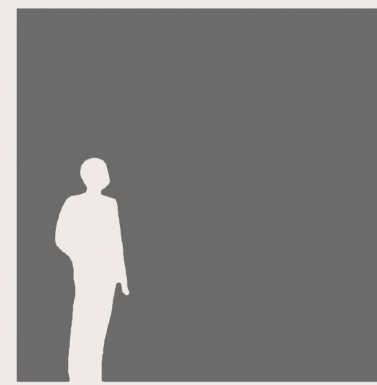


CENTRAL DE ARQUITECTURA


S O L O
B A J A

B O U T I Q U E B R O K E R A G E

MÓDICA LEDEZMA

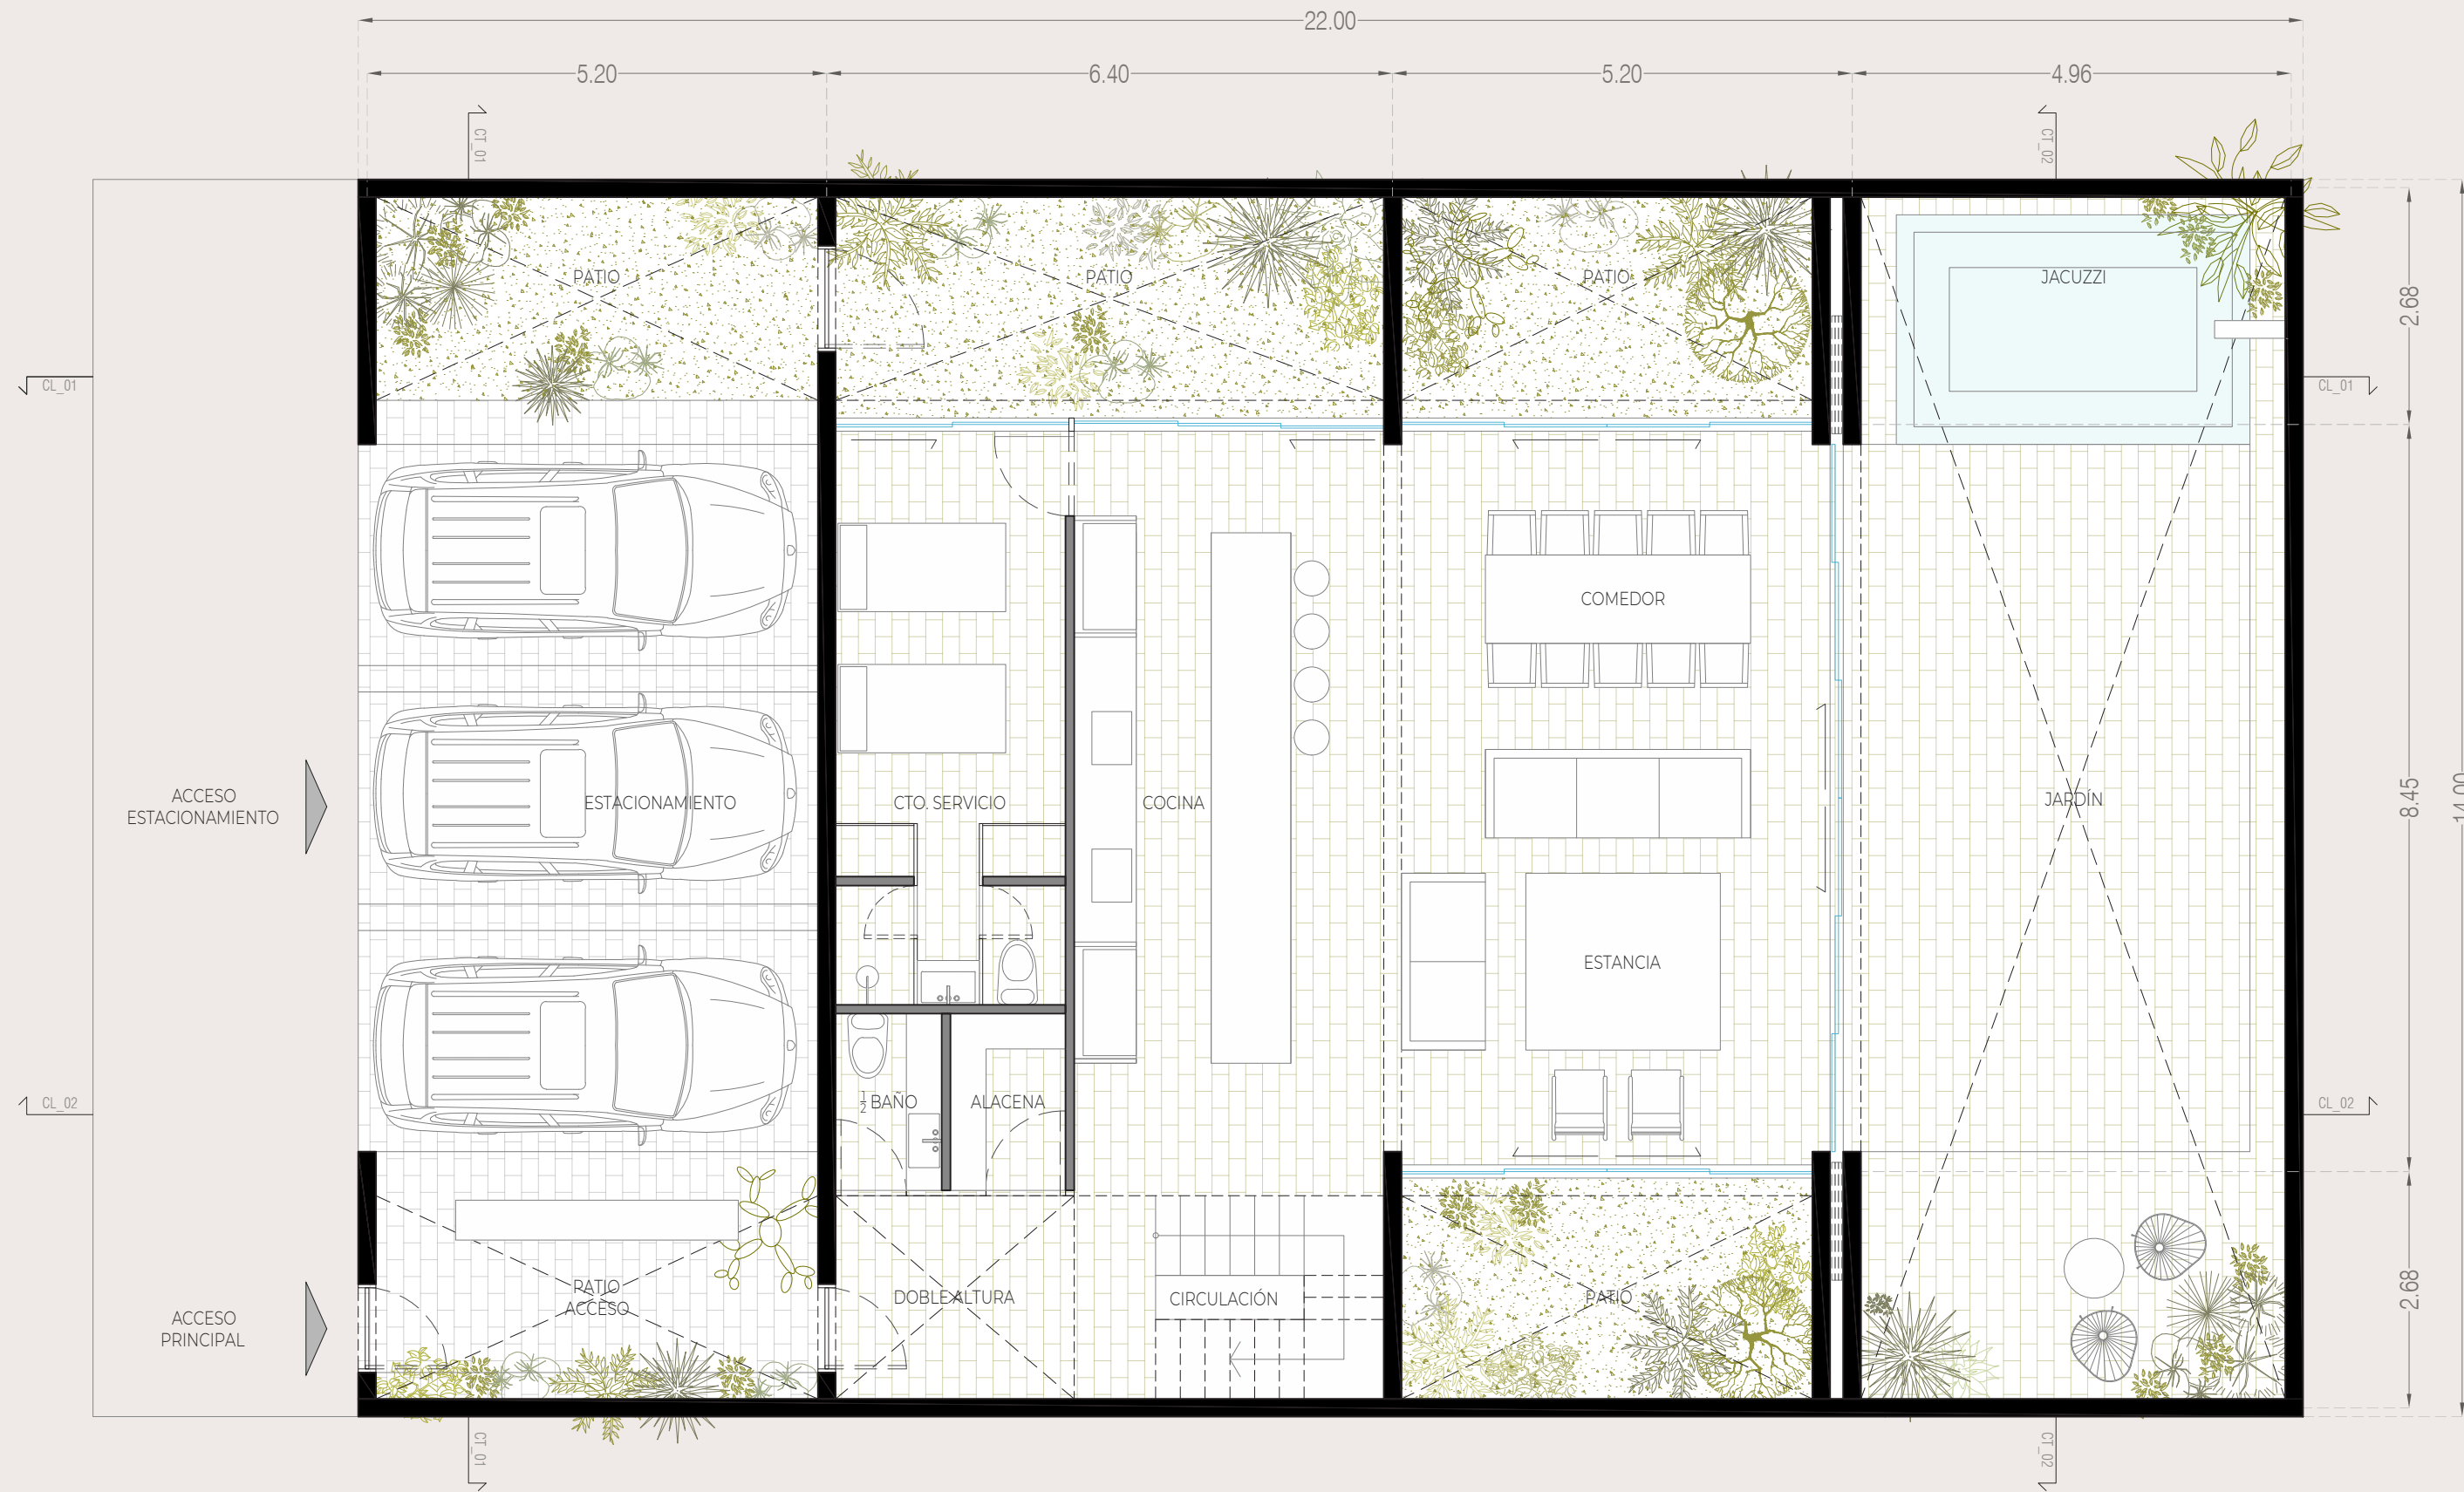


NIVEL PLANTA BAJA
172 M2

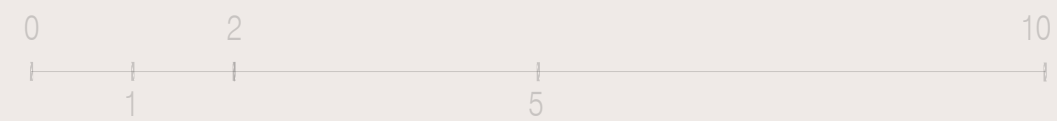

ESC. 1:75



NIVEL UNO
170 M2

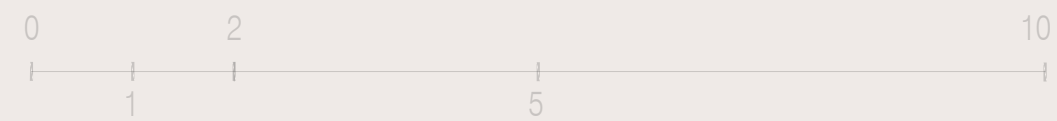


ESC. 1:75




ALMAR
RESIDENCIAL


Baja living

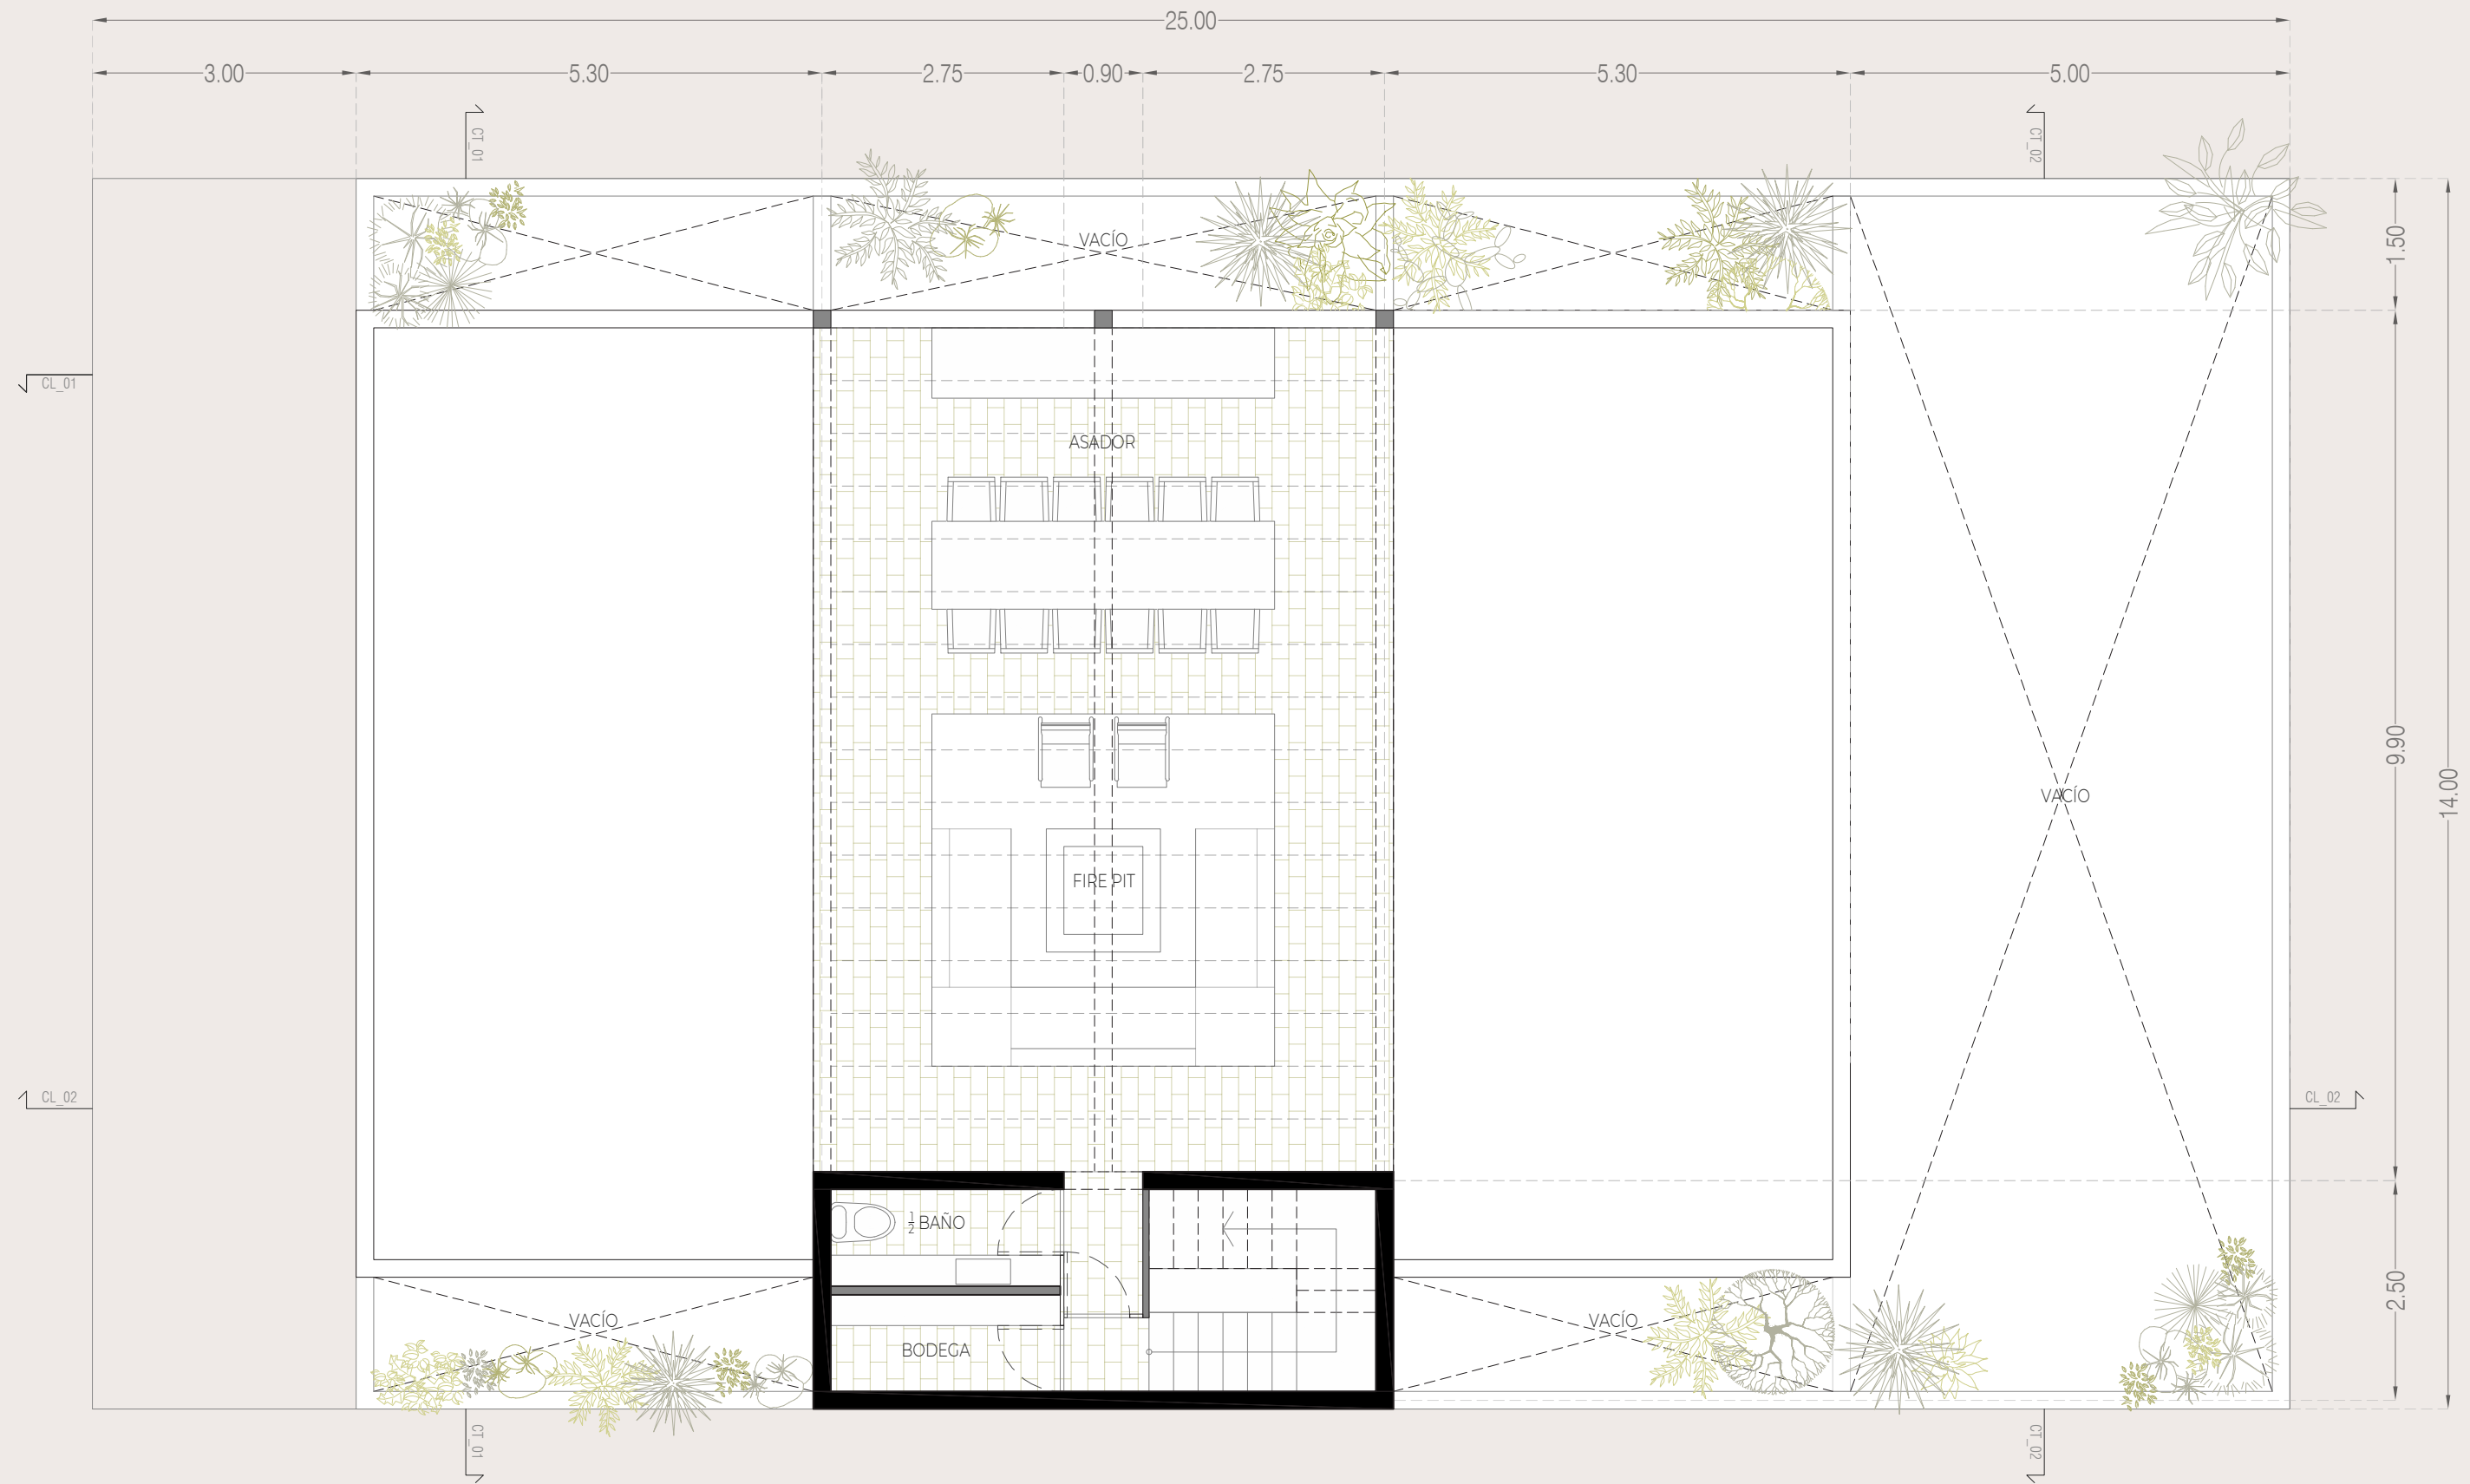


NIVEL ROOF TOP
16 M2

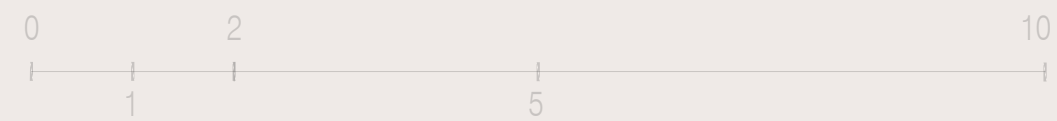


ESC. 1:75

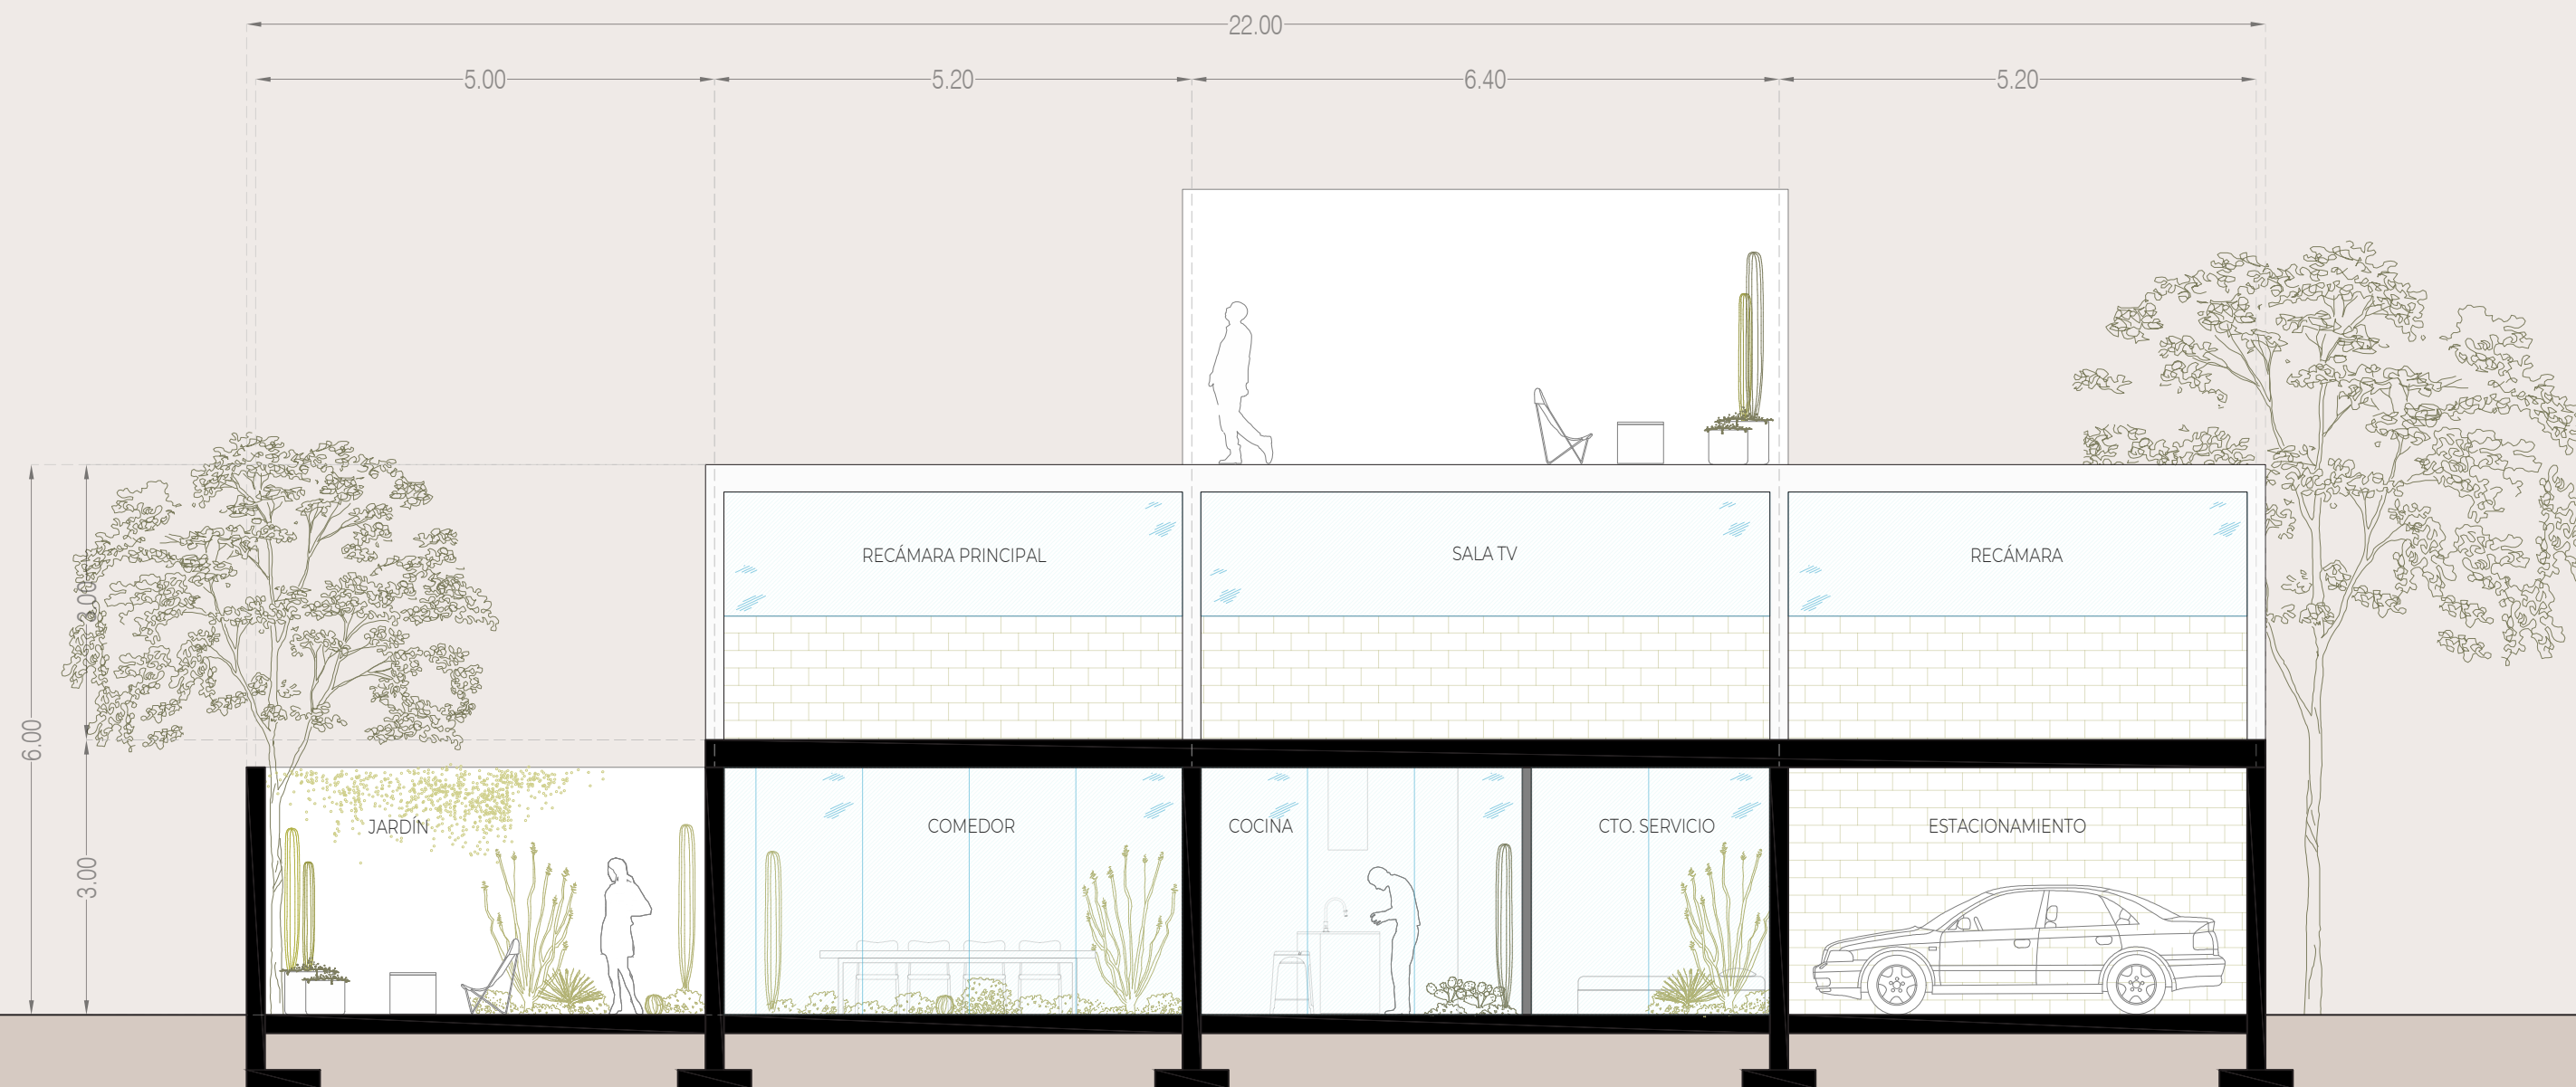


CORTE LONGITUDINAL 01

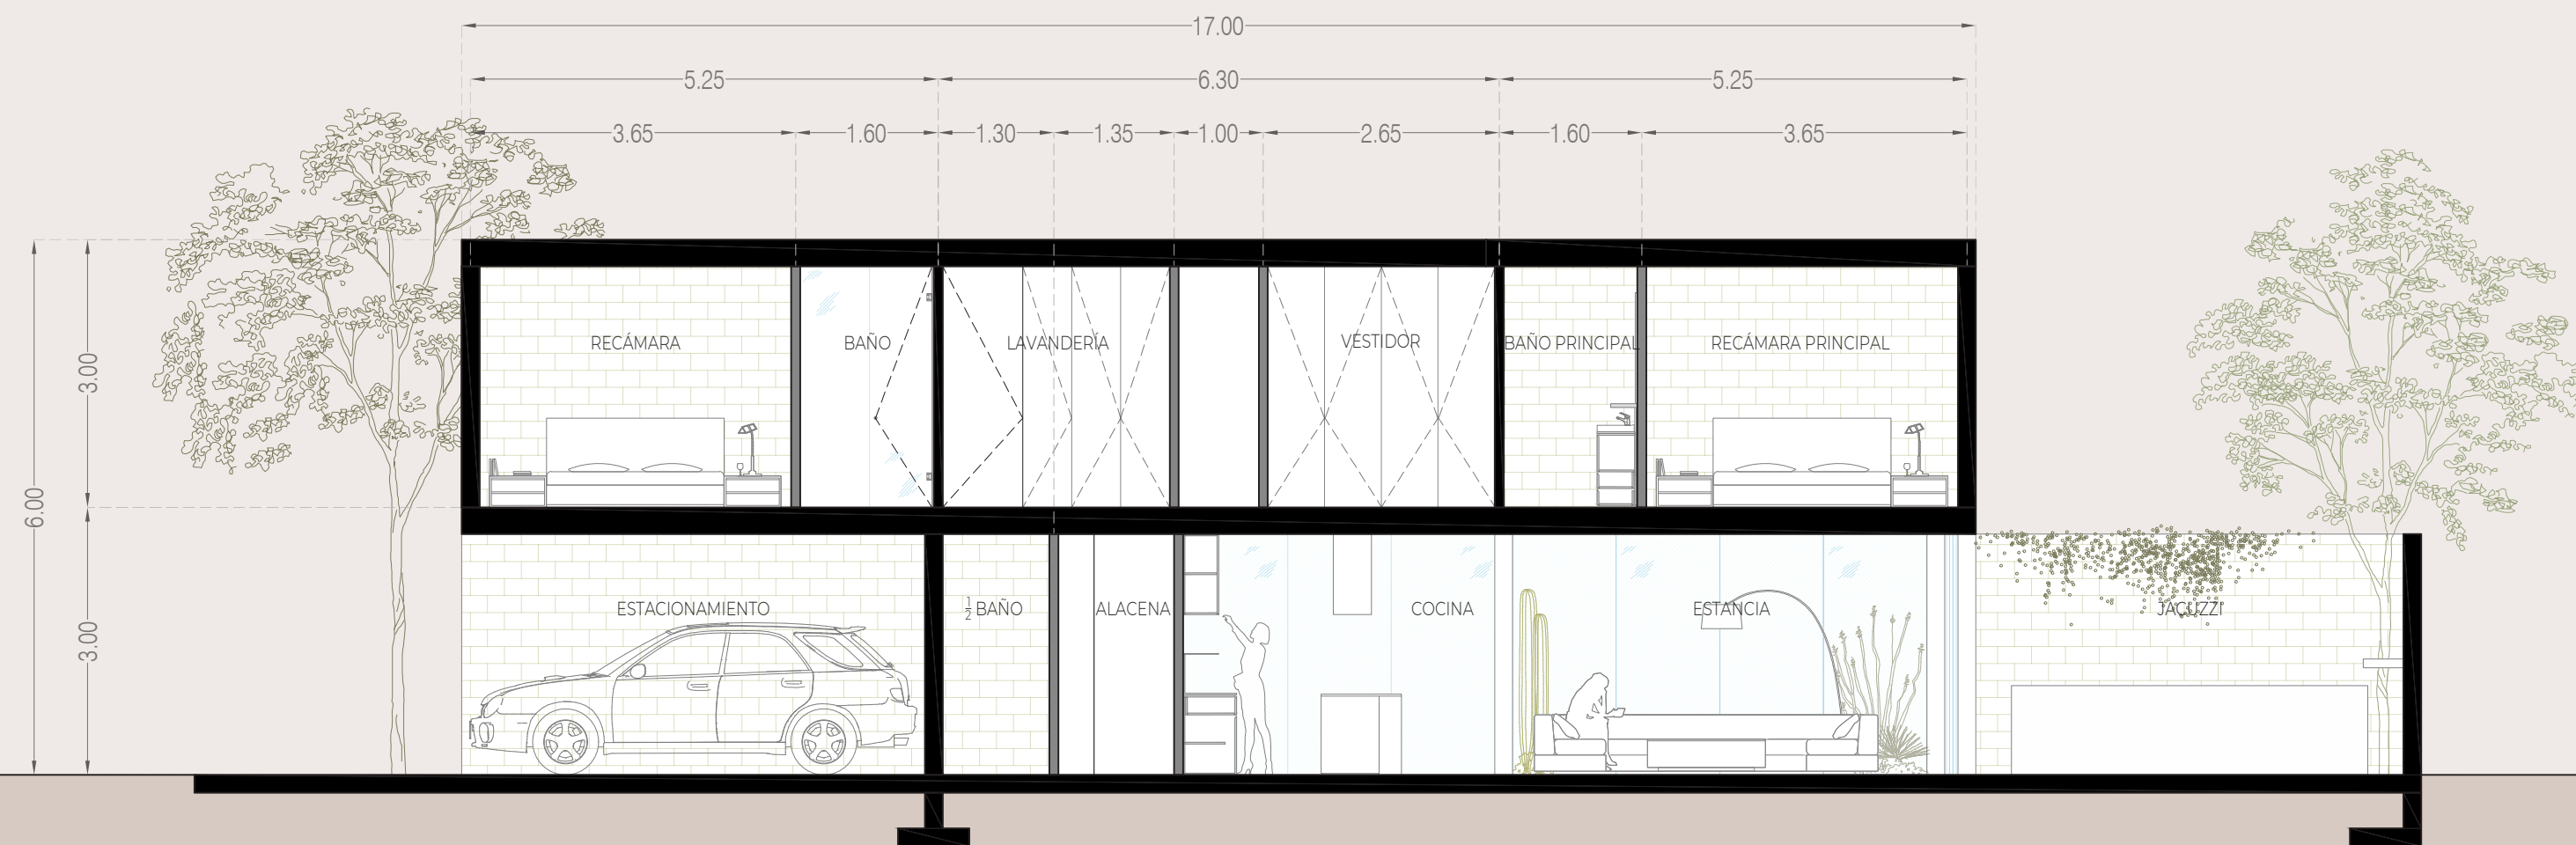

CORTE LONGITUDINAL 02

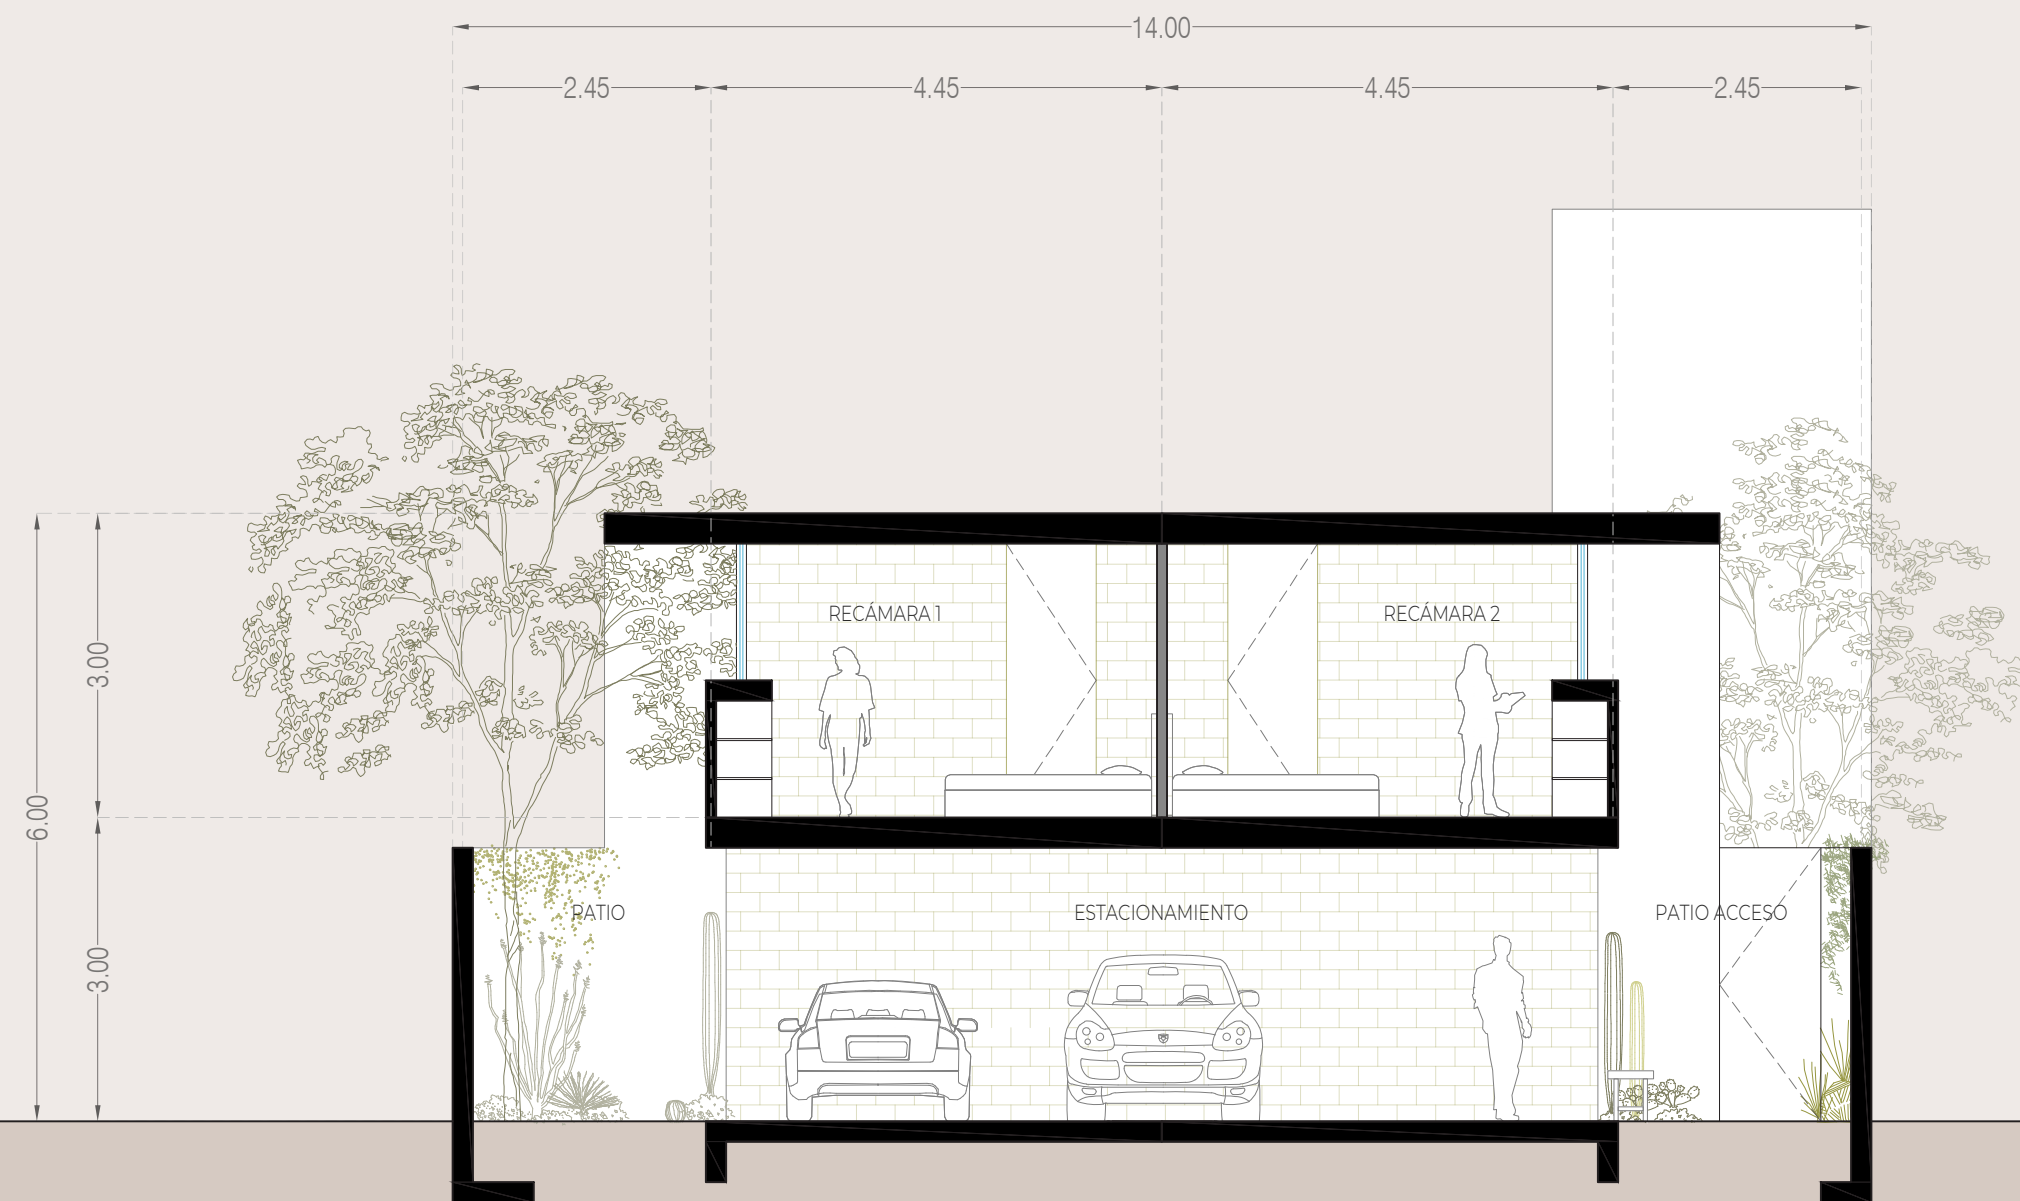

CORTE TRANSVERSAL 01

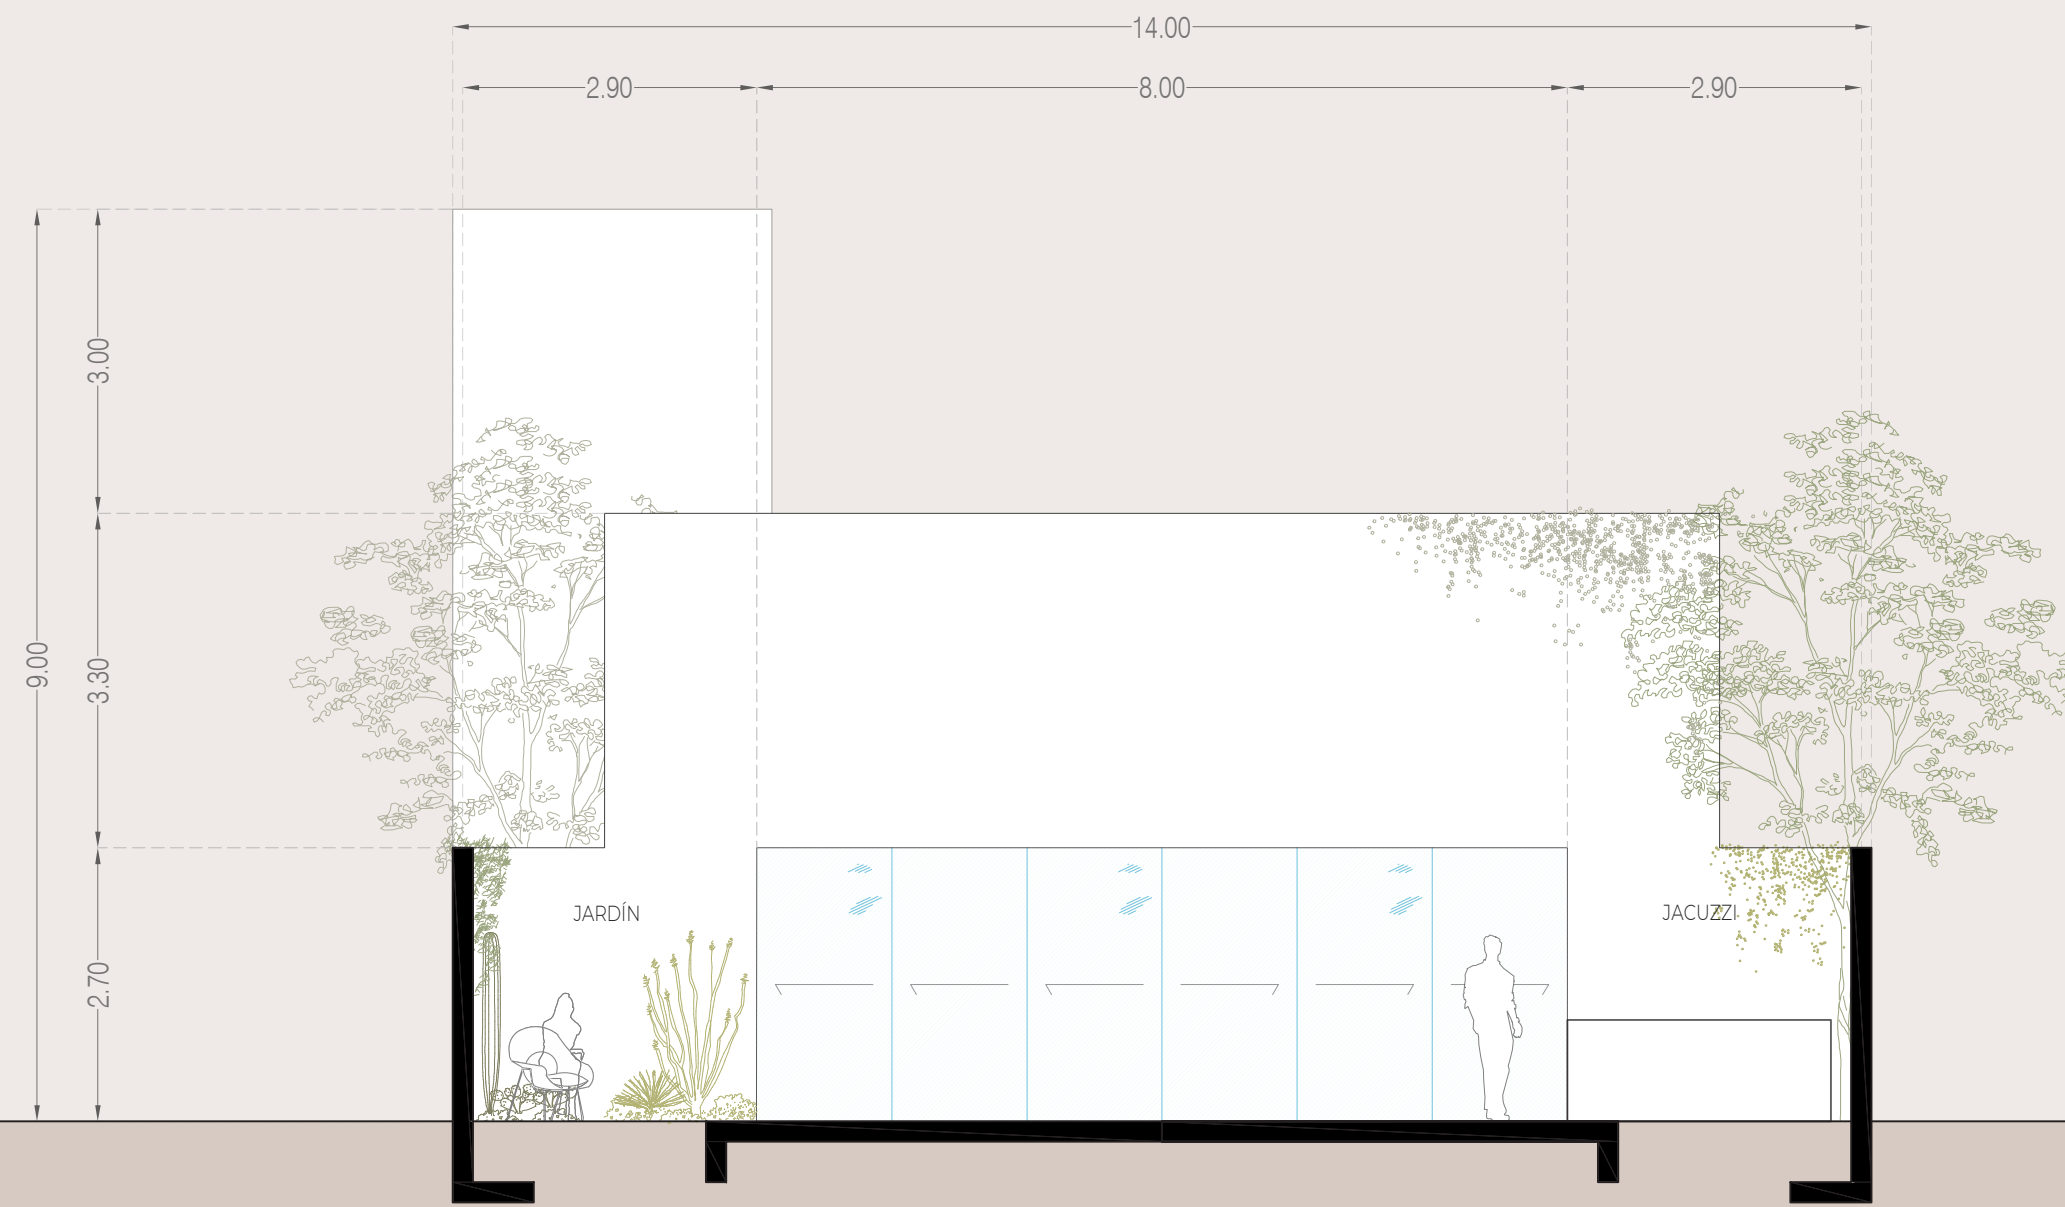

CORTE TRANSVERSAL 02









