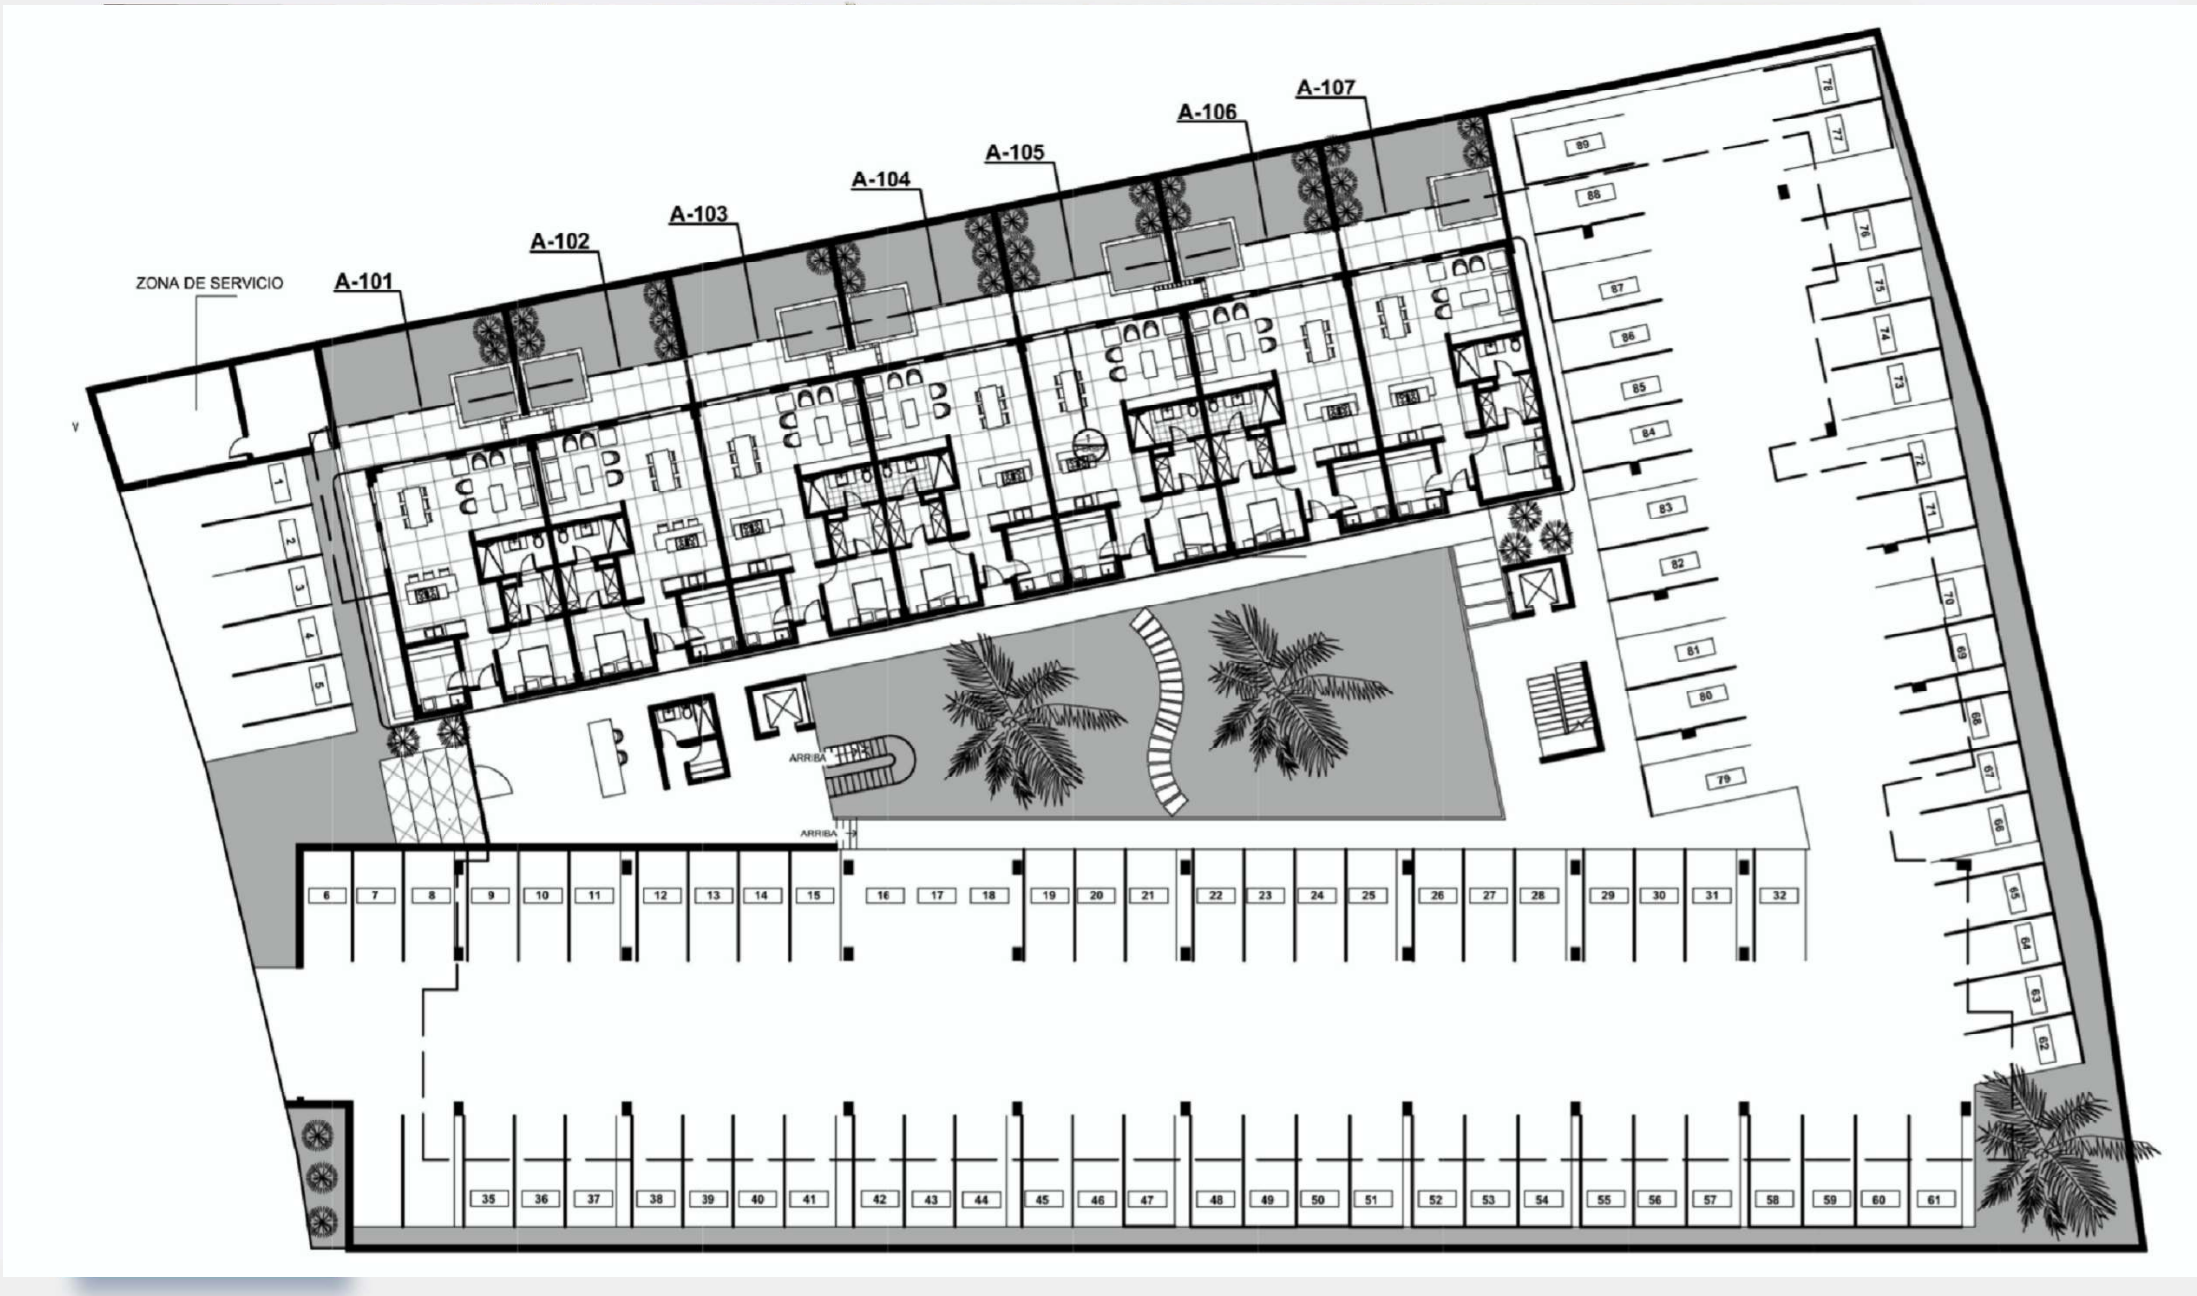PLANTA ARQUITECTONICA **PRIMER NIVEL**