




Lote: 18C-14

Tipo de Área: Área Privativa

1 Vivienda

Área: 404.03 m²

Croquis de Localización

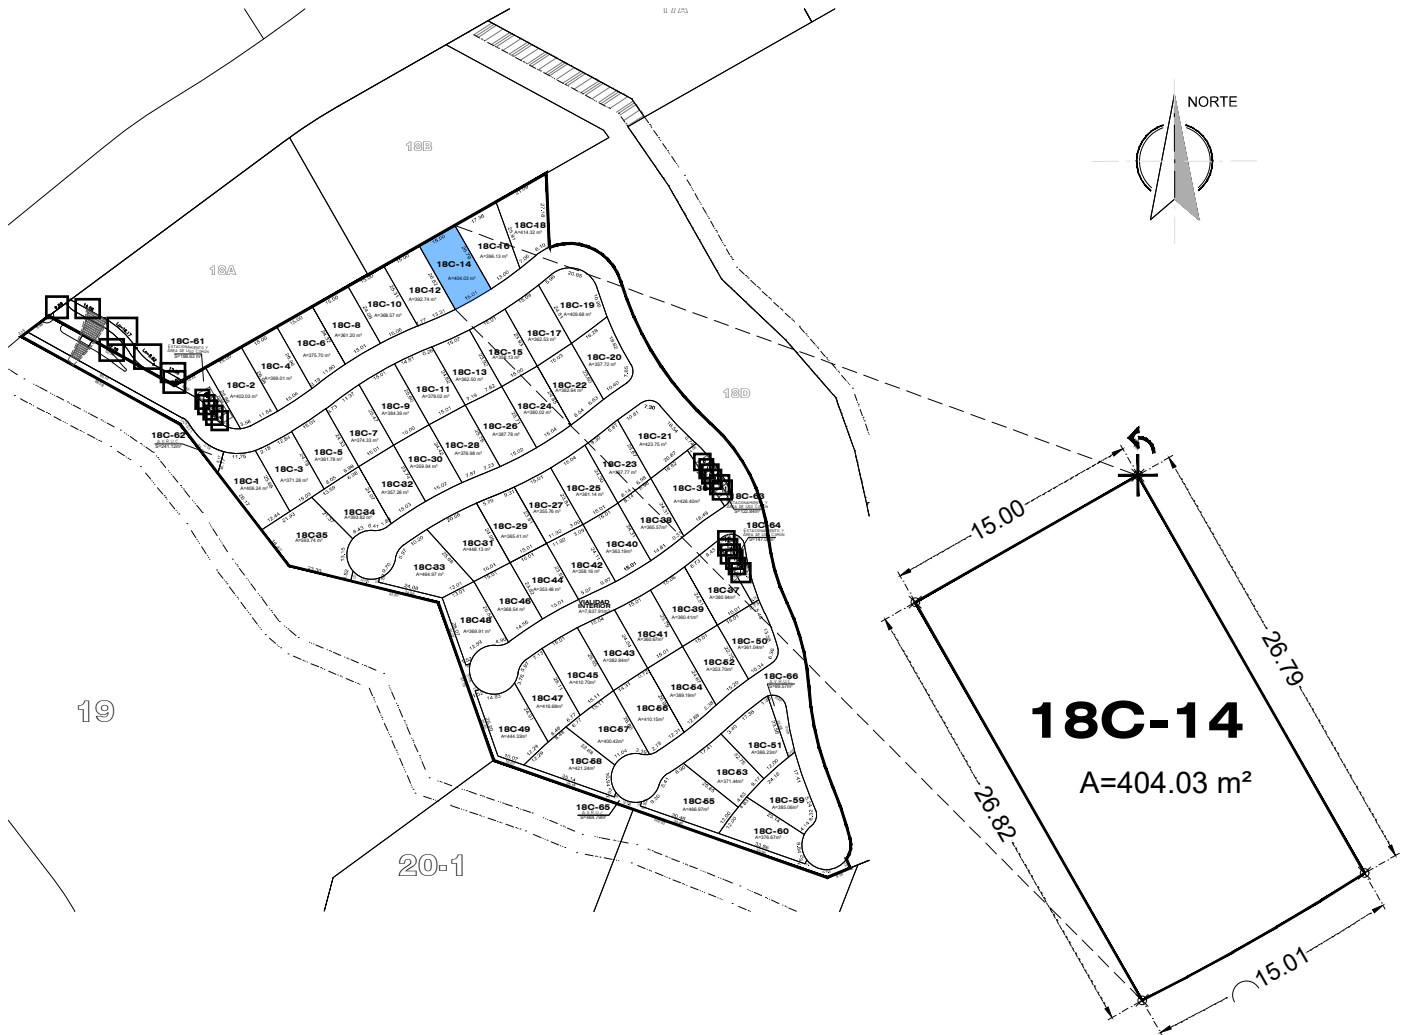

Dirección:

Distancia del Tramo en m.

Colindancias:

Simbología:

Partiendo del punto indicado en contra de las manecillas del reloj.

Noroeste
Suroeste
Sureste
Noreste

15.00
26.82
15.01
26.79

Lote 18B Mza. X.
Lote 18C-12
Vialidad Interior
Lote 18C-16

 3 Niveles máximo