


**SIMBOLOGIA**

	VIALIDAD DE PROYECTO
	RESTRICCIÓN FEDERAL (CAÑADA)
<b>13-1</b>	NÚMERO DE LOTE
A=351.25m <sup>2</sup>	ÁREA DE LOTE
<b>1 VIV.</b>	NÚMERO DE VIVIENDAS
	3 NIVELES
	CURVAS DE NIVEL
	MEJORAMIENTO DE LOTES (PROYECTO)
	RASANTE DE VIALIDAD
	EJE DE TRAZO EN VIALIDAD
	CADENAMIENTO DE VIALIDAD
	RESTRICCIÓN DE CONSTRUCCIÓN

**EJEMPLO DE RESTRICCIÓN DE CONSTRUCCIÓN**

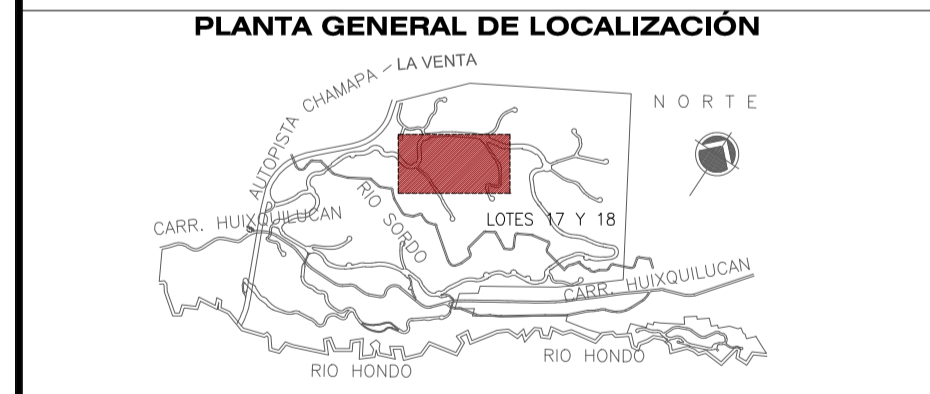

**NOTA:**  
 ESTOS PLANOS ESTAN REGISTRADOS COMO PROPIEDAD DE INDUSTRIAL DE TIERRA CAPITAL PARTNERS S.A. DE C.V. Y LA TECNOLOGIA DE LOS MISMOS SOLO PUEDE SER USADA POR LA COMPANIA. POR LO TANTO, CUALQUIER MAL USO DE ESTOS PLANOS TENDRA LAS SANCIONES LEGALES QUE CORRESPONDEN DE ACUERDO CON LA LEY. SOLAMENTE CON AUTORIZACION ESCRITA DE TIERRA CAPITAL PARTNERS S.A. DE C.V. SE PODRA SACAR COPIAS DE ESTOS PLANOS PUESTO QUE CADA COPIA QUE SE ENTREGUE ESTARA SUJETA A UN REGISTRO DE A QUIEN SE LE ENTREGO Y CON QUE FINES.



**TERRA CAPITAL PARTNERS**

NOMBRE DEL PLANO		No. DE PLANO	
LOTE 17C, 17D, 18C Y 18C, LA VISTA, MANZANA X		VISTA LOT	
RESTRICCIÓN DE CONSTRUCCIÓN			
BOSQUE REAL, SEGUNDA ETAPA		FECHA: NOV-2017	
HUIXQUILUCAN, EDO. DE MEXICO		ESCALA: 1:1250	
DISEÑO: ING. R. GONZALEZ	REVISÓ: ING. A. LOPEZ	VALIDÓ: ING. A. LOPEZ	PROYECTO: T E R R A C A P I T A L

**LOTE 17C, 17D, 18C Y 18C, LA VISTA, MANZANA X**

**MODIFICACIONES**

FECHA	AUTORIZADO	VS. No.	OBSERVACIONES
01-NOV-16	A.L.B.	A.L.B.	REVISIÓN I

RECIBI: \_\_\_\_\_ FECHA: \_\_\_\_\_  
 SUPERVISORA: \_\_\_\_\_  
 CONTRATISTA: \_\_\_\_\_

NOTA: ESTE PLANO SUSTITUYE AL DE FECHA ANTERIOR.