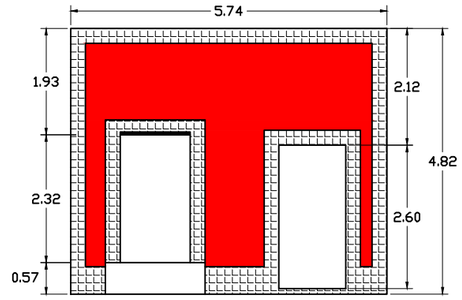

FACHADA PRINCIPAL
1 : 100

PUERTAS		
NOM	ANCHO	ALTO
P-1	1.36	2.68
P-2	1.59	2.38
P-3	1.21	1.91
P-4	0.92	1.88
P-5	0.80	1.88
P-6	1.32	1.88
P-7	1.24	2.56
P-8	1.03	1.87
P-9	0.81	1.64

VENTANAS			
NOM	ANCHO	ALTO	ANTEPECHO
V-1	1.46	2.44	0.45
V-2	1.18	1.83	0.47
V-3	0.98	0.99	0.78
V-4	0.77	0.39	1.83
V-5	1.44	1.48	0.51
V-6	0.90	1.21	0.99
V-7	0.88	0.49	2.22

VANOS		
NOM	ANCHO	ALTO
VA-1	1.05	1.74
VA-2	1.44	2.23
VA-3	1.06	2.25
VA-4	0.97	1.99

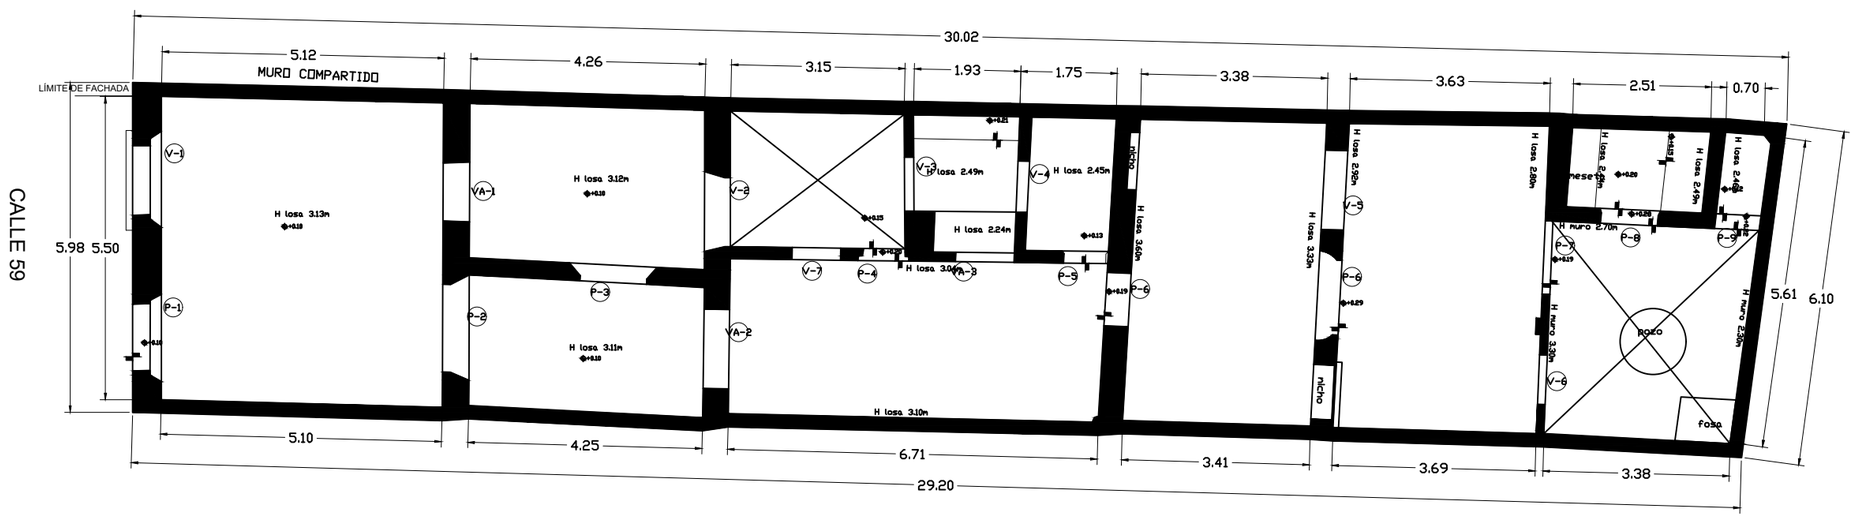
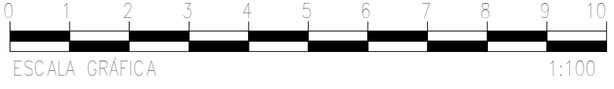
PLANTA ARQUITECTÓNICA LEVANTAMIENTO
1 : 100