



**PLANTA ARQUITECTÓNICA**  
 ESCALA 1:100

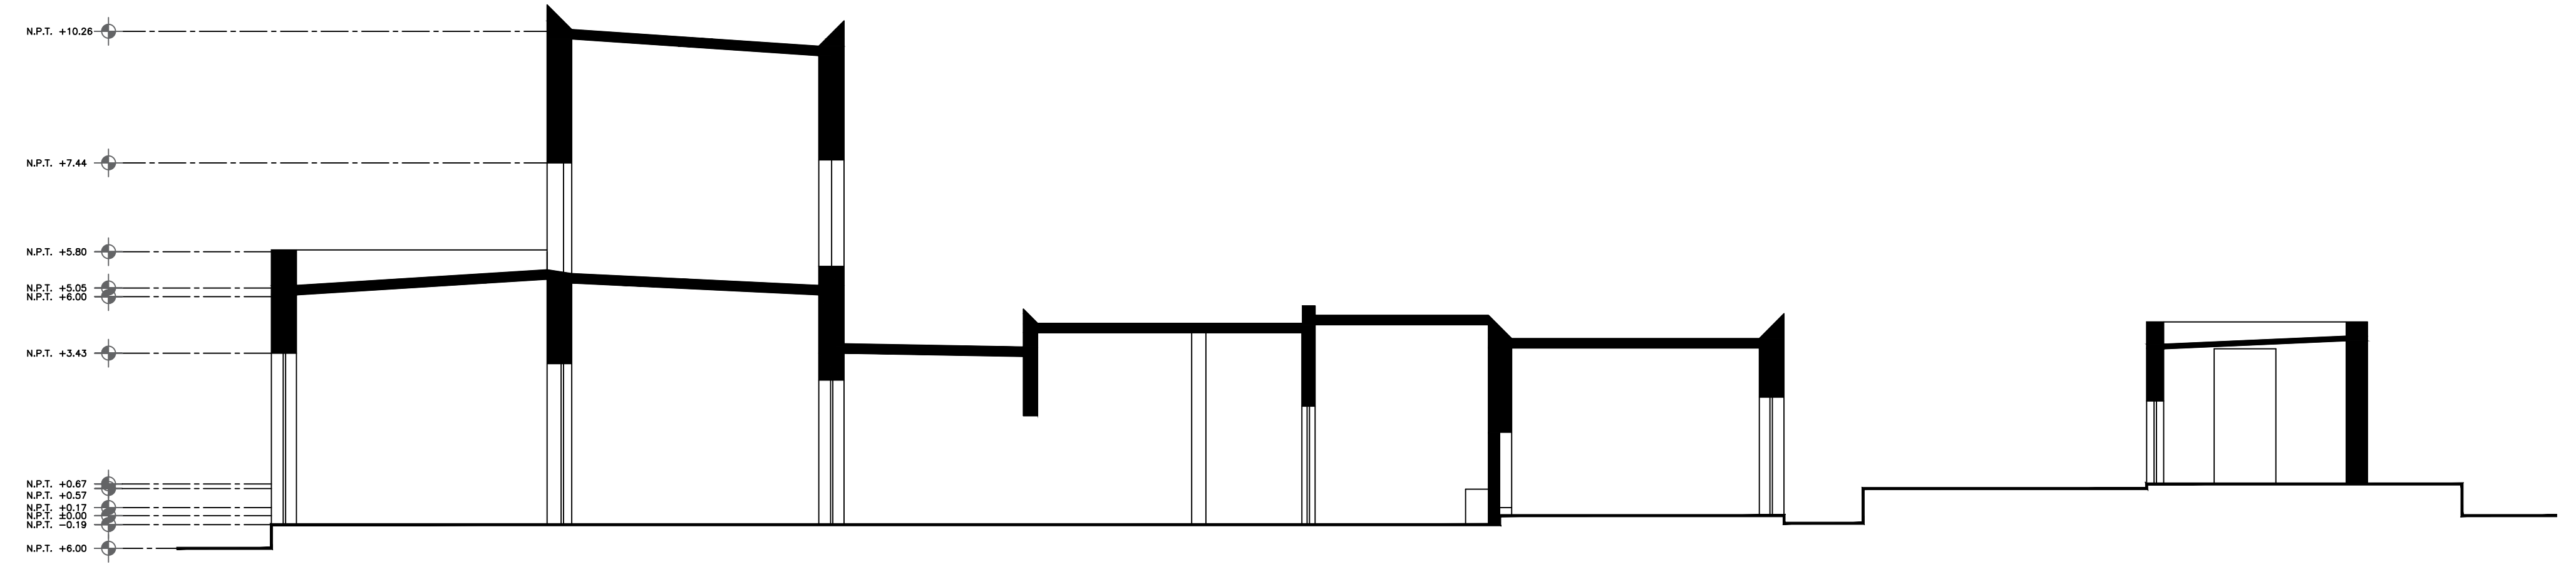

**CORTE Y-Y'**  
 ESCALA 1:100

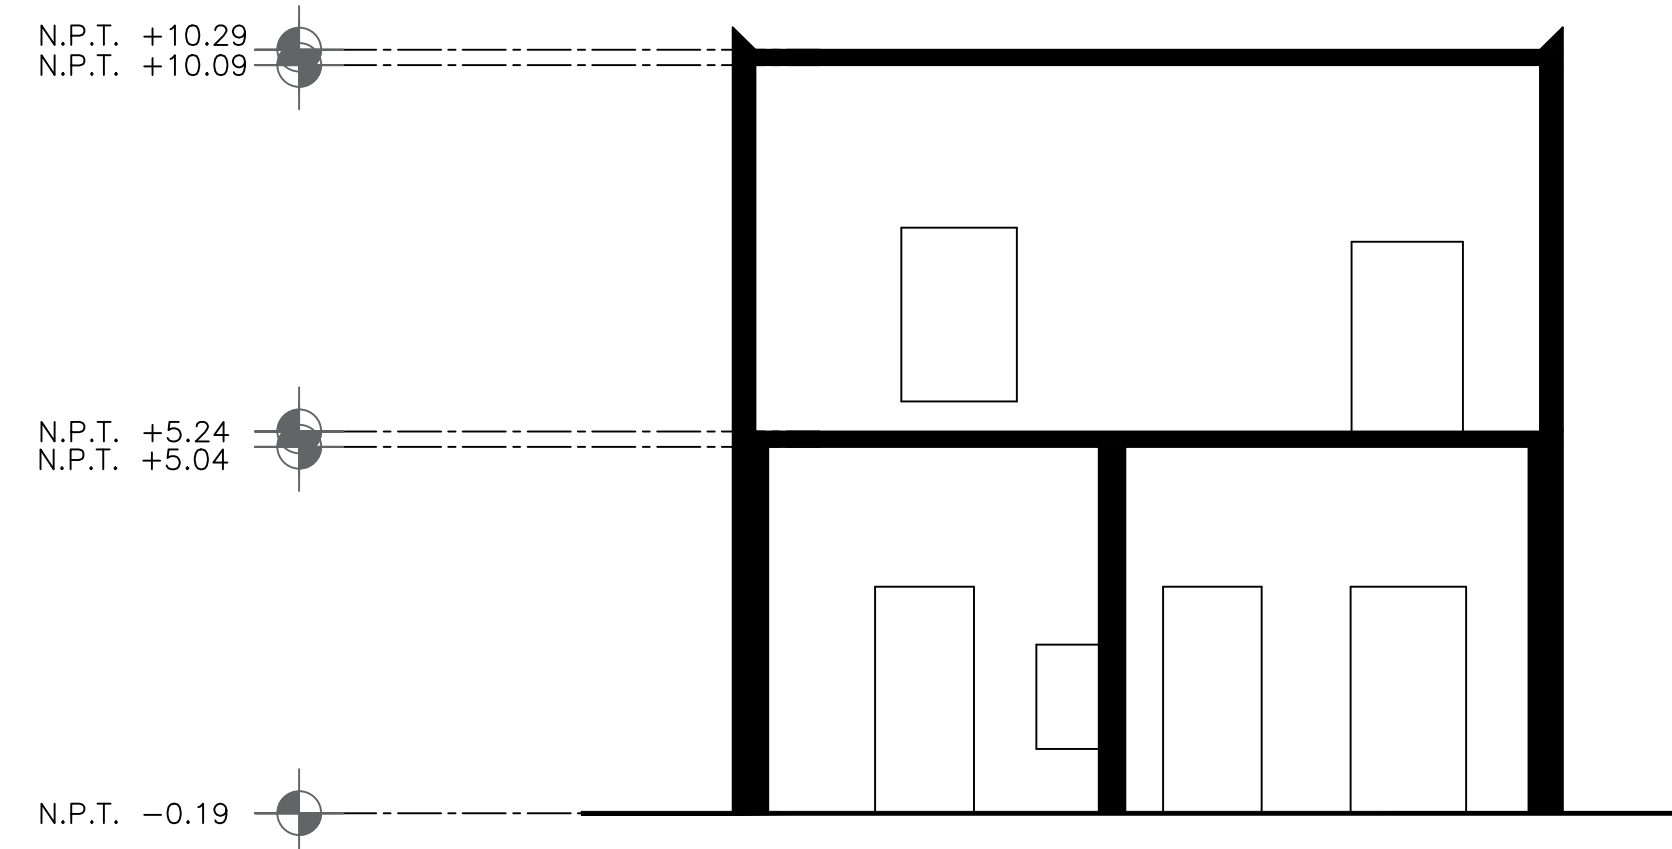

**CORTE X-X'**  
 ESCALA 1:100