




DEPARTAMENTO 0301

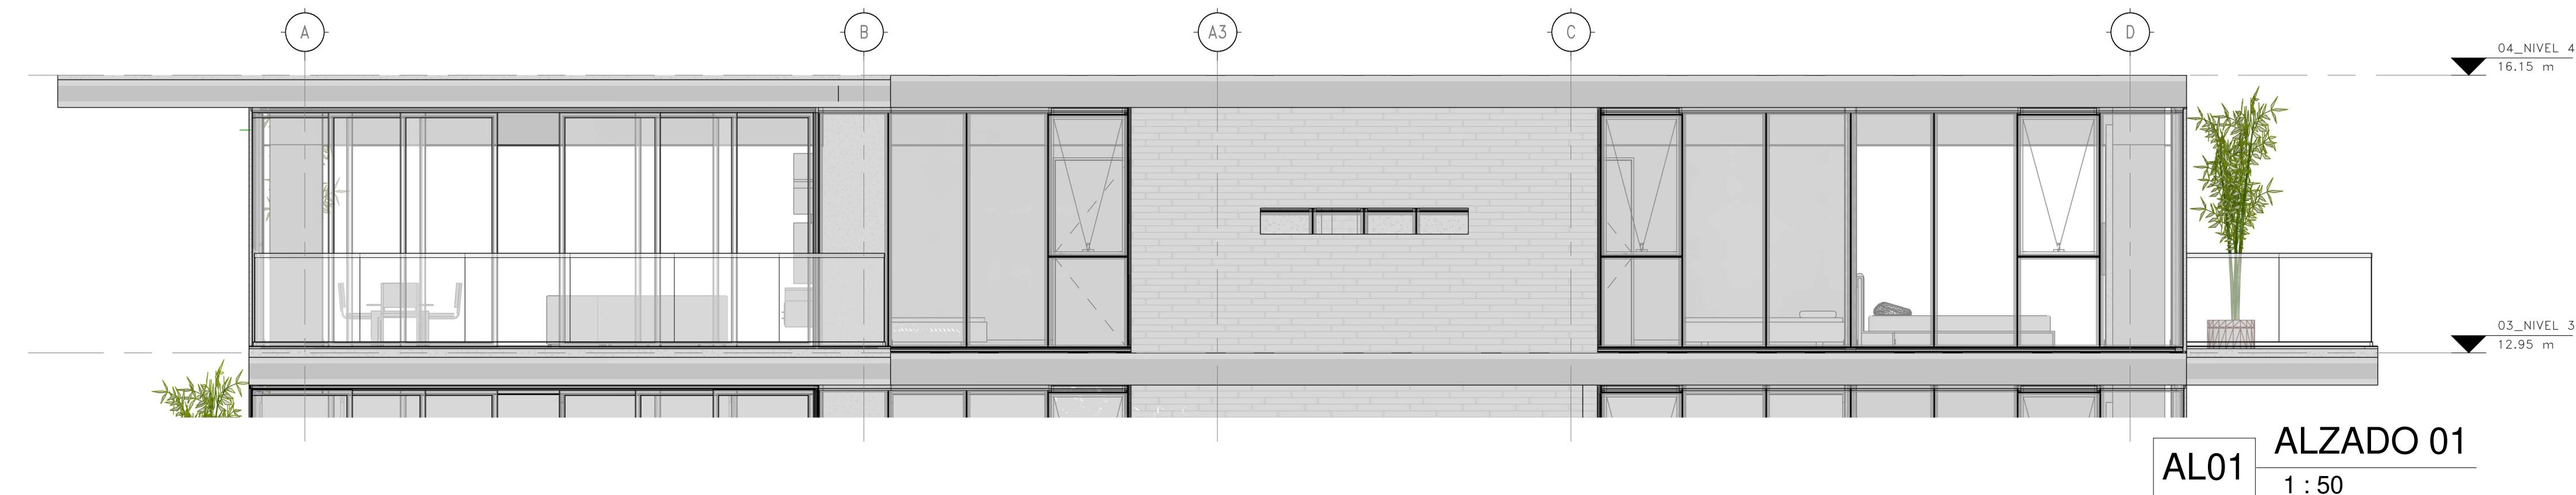

AL01 ALZADO 01
1 : 50

MODIFICACIONES DE DEPARTAMENTO:
El departamento se entrega sin muro divisorio entre cocina y sala/comedor.

Orientación:			
Localización:			
Simbología:	<p>NIVELES</p> <p>Planta: 0.00m (base en metros), n.firme (base de nivel)</p> <p>Alzado: 0.00m (base en metros), Nivel 00 (base de nivel)</p> <p>Niveles de proyecto: Nivel 00 (base de nivel), 00.00m (base en metros)</p> <p>COTAS GENERALES</p> <p>Cotas generales: 1.00 m</p> <p>Cotas o ejes: 1.00 m</p> <p>LLAMADO DE VISTA</p> <p>INDICA VACIO: Línea de red para ductos y mallas de ventilación y calefacción.</p> <p>TAG PUERTAS: (n=0,00m) altura de vista con puerta desplazada de vista.</p> <p>TAG PISOS: RP-00 clave tipo de piso.</p> <p>TAG MUROS: M-00 clave tipo de muro.</p> <p>LLAMADO DE CORTES</p> <p>numero de detalle: donde se encuentra corte</p> <p>dirección de vista en corte</p> <p>length of detail: longitud de detalle</p> <p>NOMBRE DE VISTA ACTIVA</p> <p>número de detalle: ABOO</p> <p>NOMBRE DE PLANO: ESC 1:50</p> <p>escala gráfica de vista</p>		
Rev	Descripción	Fecha	
<p>Notas importantes:</p> <p>Las cotas rigen el dibujo. El contratista deberá de verificar todas las medidas y niveles en obra, antes de iniciar cualquier trabajo, en caso de que existiera alguna diferencia o duda, esta deberá ser consultada con el proyectista. Las especificaciones de los acabados se muestran documentos anexos e independientes a los planos de proyecto arquitectónico.</p>			
<p>Proyecto:</p> <h1>BOSQUE REAL</h1> <h2>RESIDENCIAL VERTICAL</h2>			
<p>Propietario: Elias Levy Yermia y copropietarios</p>		Aprobado ELY	Revisor MHT
		Dibujo MHT	
<p>Contenido:</p> <h1>DEPARTAMENTO 0301</h1>			
<p>Ubicación:</p> <p>Av. Loma Alta manzana V, lote 86A c.p. 52774, Bosque Real, Huixquilucan, CDMX.</p>			
<p>Fecha: 05/11/2019</p>		<p>Clave: 0301</p>	
<p>Escala: As indicated</p>			
<p>REPUBLICA ARQUITECTOS</p>			