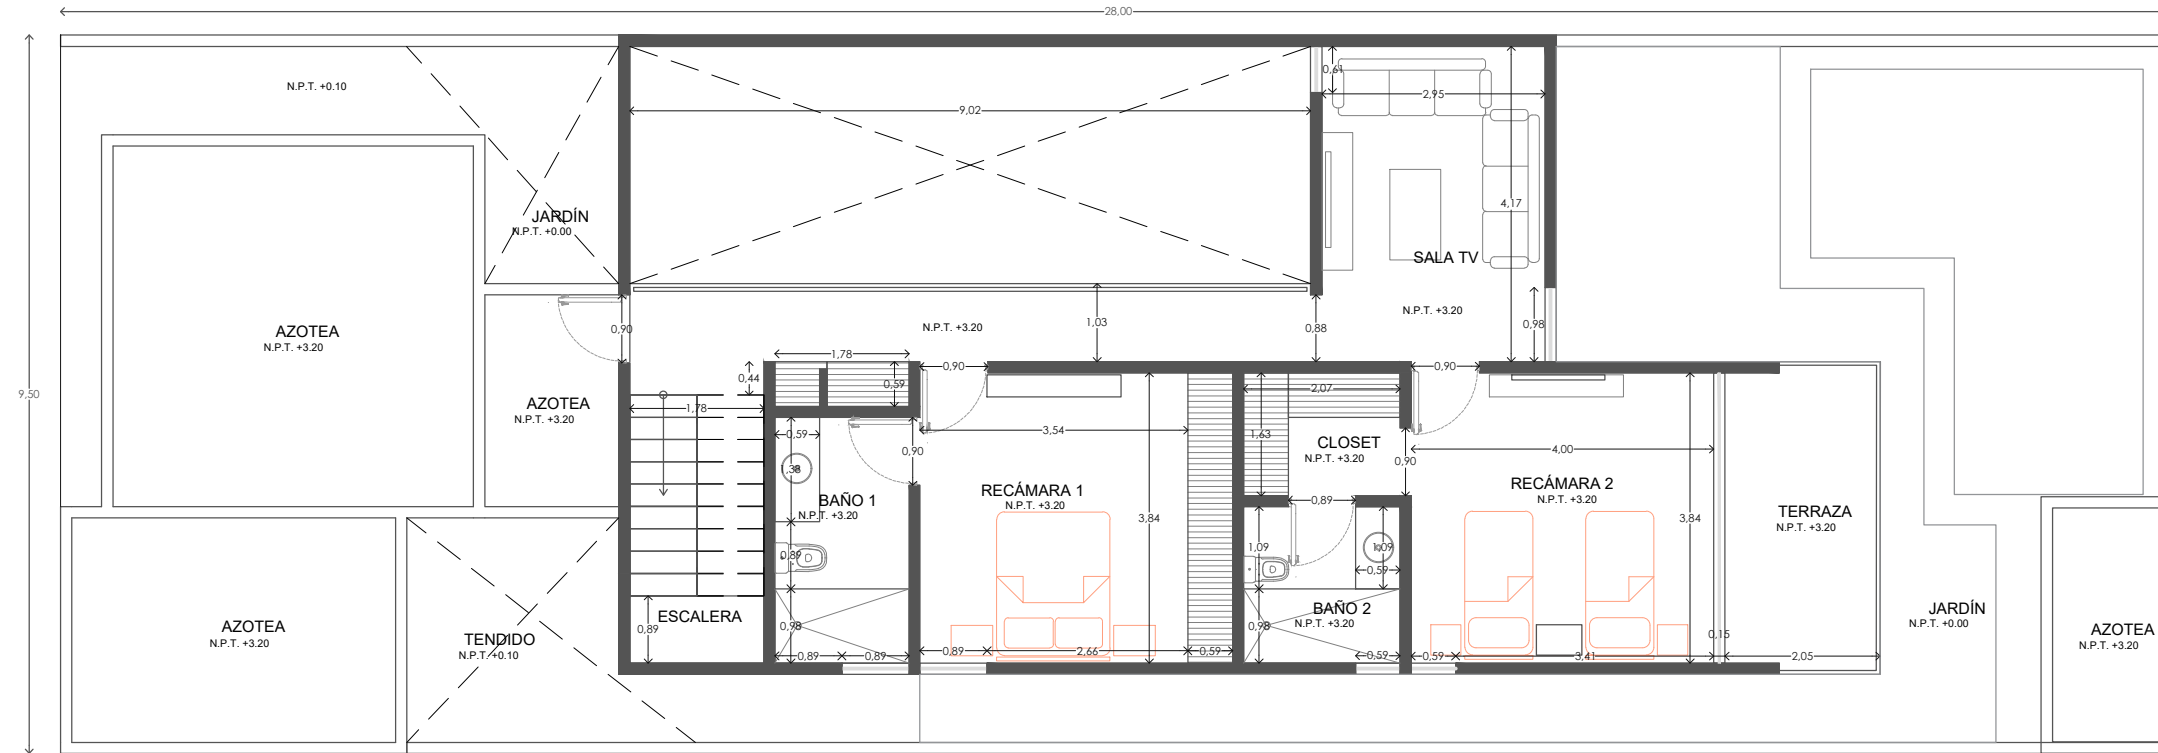
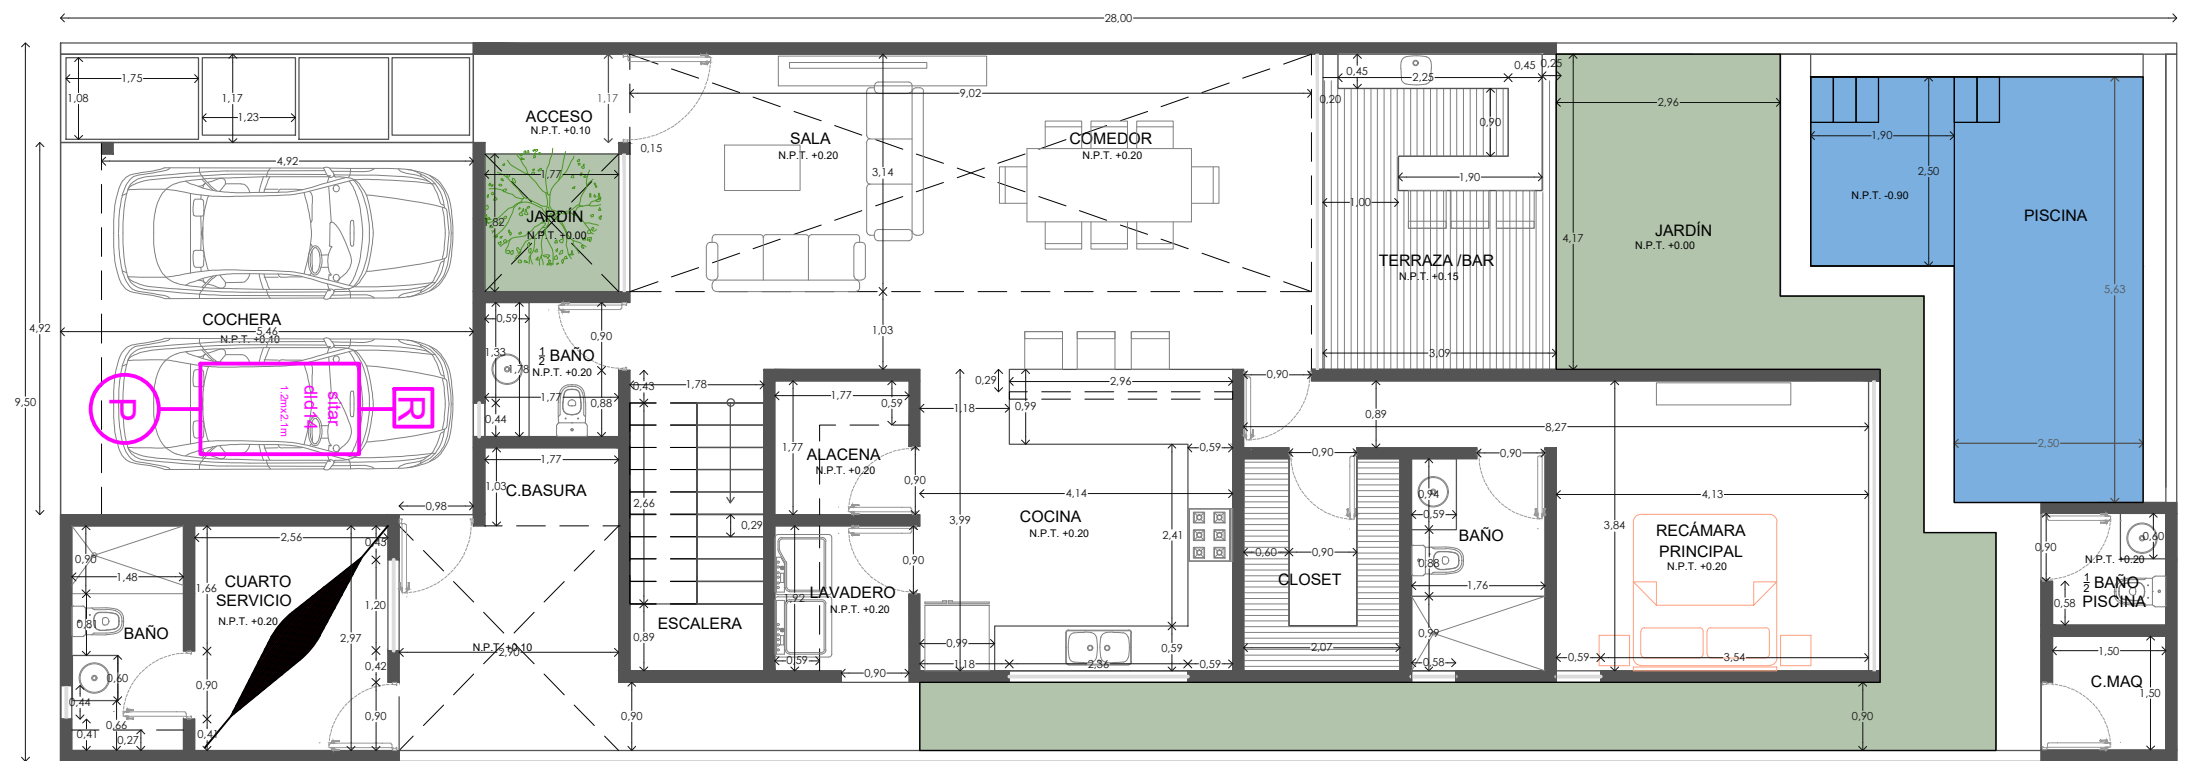


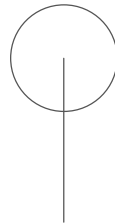

REVISIÓN 2



PLANTA ARQUITECTÓNICA ALTA
 ESC 1:100 ACOTAMIENTO: METROS



PLANTA ARQUITECTÓNICA BAJA
 ESC 1:100 ACOTAMIENTO: METROS M2 PLANTA BAJA

DATOS DE PROYECTO	
PROYECTO:	RESIDENCIA DZITYA APIRON
UBICACIÓN:	MÉRIDA, YUCATÁN
CLIENTE:	-
INTERVENCIÓN:	-
FECHA:	03/03/2023
NOMENCLATURA DE PLANO BASE	
NPT	NIVEL DE PISO TERMINADO
NAT	NIVEL DE AZOTEA TERMINADO
▬	CAMBIO DE NIVEL EN PISO
---	LINEA DE PROYECCIÓN
←→	INDICA COTAS
NOTAS Y OBSERVACIONES	
CROQUIS DE LOCALIZACIÓN	
	
 ARQ_01	
DATOS DE PLANO	
PLANO:	PLANTA BAJA Y PLANTA ALTA
CLAVE:	ARQ_01
ESCALA:	1:100
COTAS:	METROS
FECHA:	MARZO 2023