

SÍMBOLOS EMPLEADOS

	Sección de edificio
	Sección de la pared o del detalle
	Sección del detalle (sin direcciones)
	Referencia del detalle ampliado
	Nivel de piso terminado
	Elevación exterior
	Elevaciones interiores
	Altura de techo
	Número de ventana
	Número de puerta
	Dirección del Norte
	Ejes de columnas
	Etiqueta de dibujo (plano y sección)
	Escala gráfica
	Línea de corte
	Bordes de sol
	Nube y número de revisión
	SALA 100 4.00m x 3.00m 12.00 sq m
	Nivel terminación antepecho / npt ±0.00
	Nivel terminación fondo de vigo / npt ± 0.00
	Nivel terminación fondo de lava / npt ± 0.00
	Cambio de nivel de piso
	Cambio de material en piso

COSTA BAVARO GARDEN RESIDENCE
 C/ Paseo del Sol Oeste, Punta Cana 23000,
 La Altagracia, Rep. Dom.

EQUIPO DE TRABAJO:

DISEÑO ARQUITECTÓNICO	ING. DANIEL PONS	codia 12122
ENC. PROYECTO ARG.	ING. DANIEL PONS	codia 00000
ESTRUCTURAL	ING. DANIEL PONS	codia 00000
ELECTRICO	ING. DANIEL PONS	codia 00000
MECÁNICO	ING. DANIEL PONS	codia 00000
HIDRO-SANITARIO	ING. DANIEL PONS	codia 00000

PROPIETARIO:
 Fideicomiso de desarrollo Inmobiliario
 Costa Bavaro Garden Residence
 RNC: 132-09356-9

COORDINACIÓN:
 GERENCIA ARQUITECTURA


REVISIONES:

Nº	FECHA	DESCRIPCIÓN

CONTENIDO:
 PLANTA ARQ.
 AMUEBLADA 1ER. NIVEL -
 TIPO A

23/11/2021 09:55:04

ESCALA:	1 : 50	ID PÁGINA:	A110
DIGITACIÓN:	S. H.	REVISIÓN:	M.P.

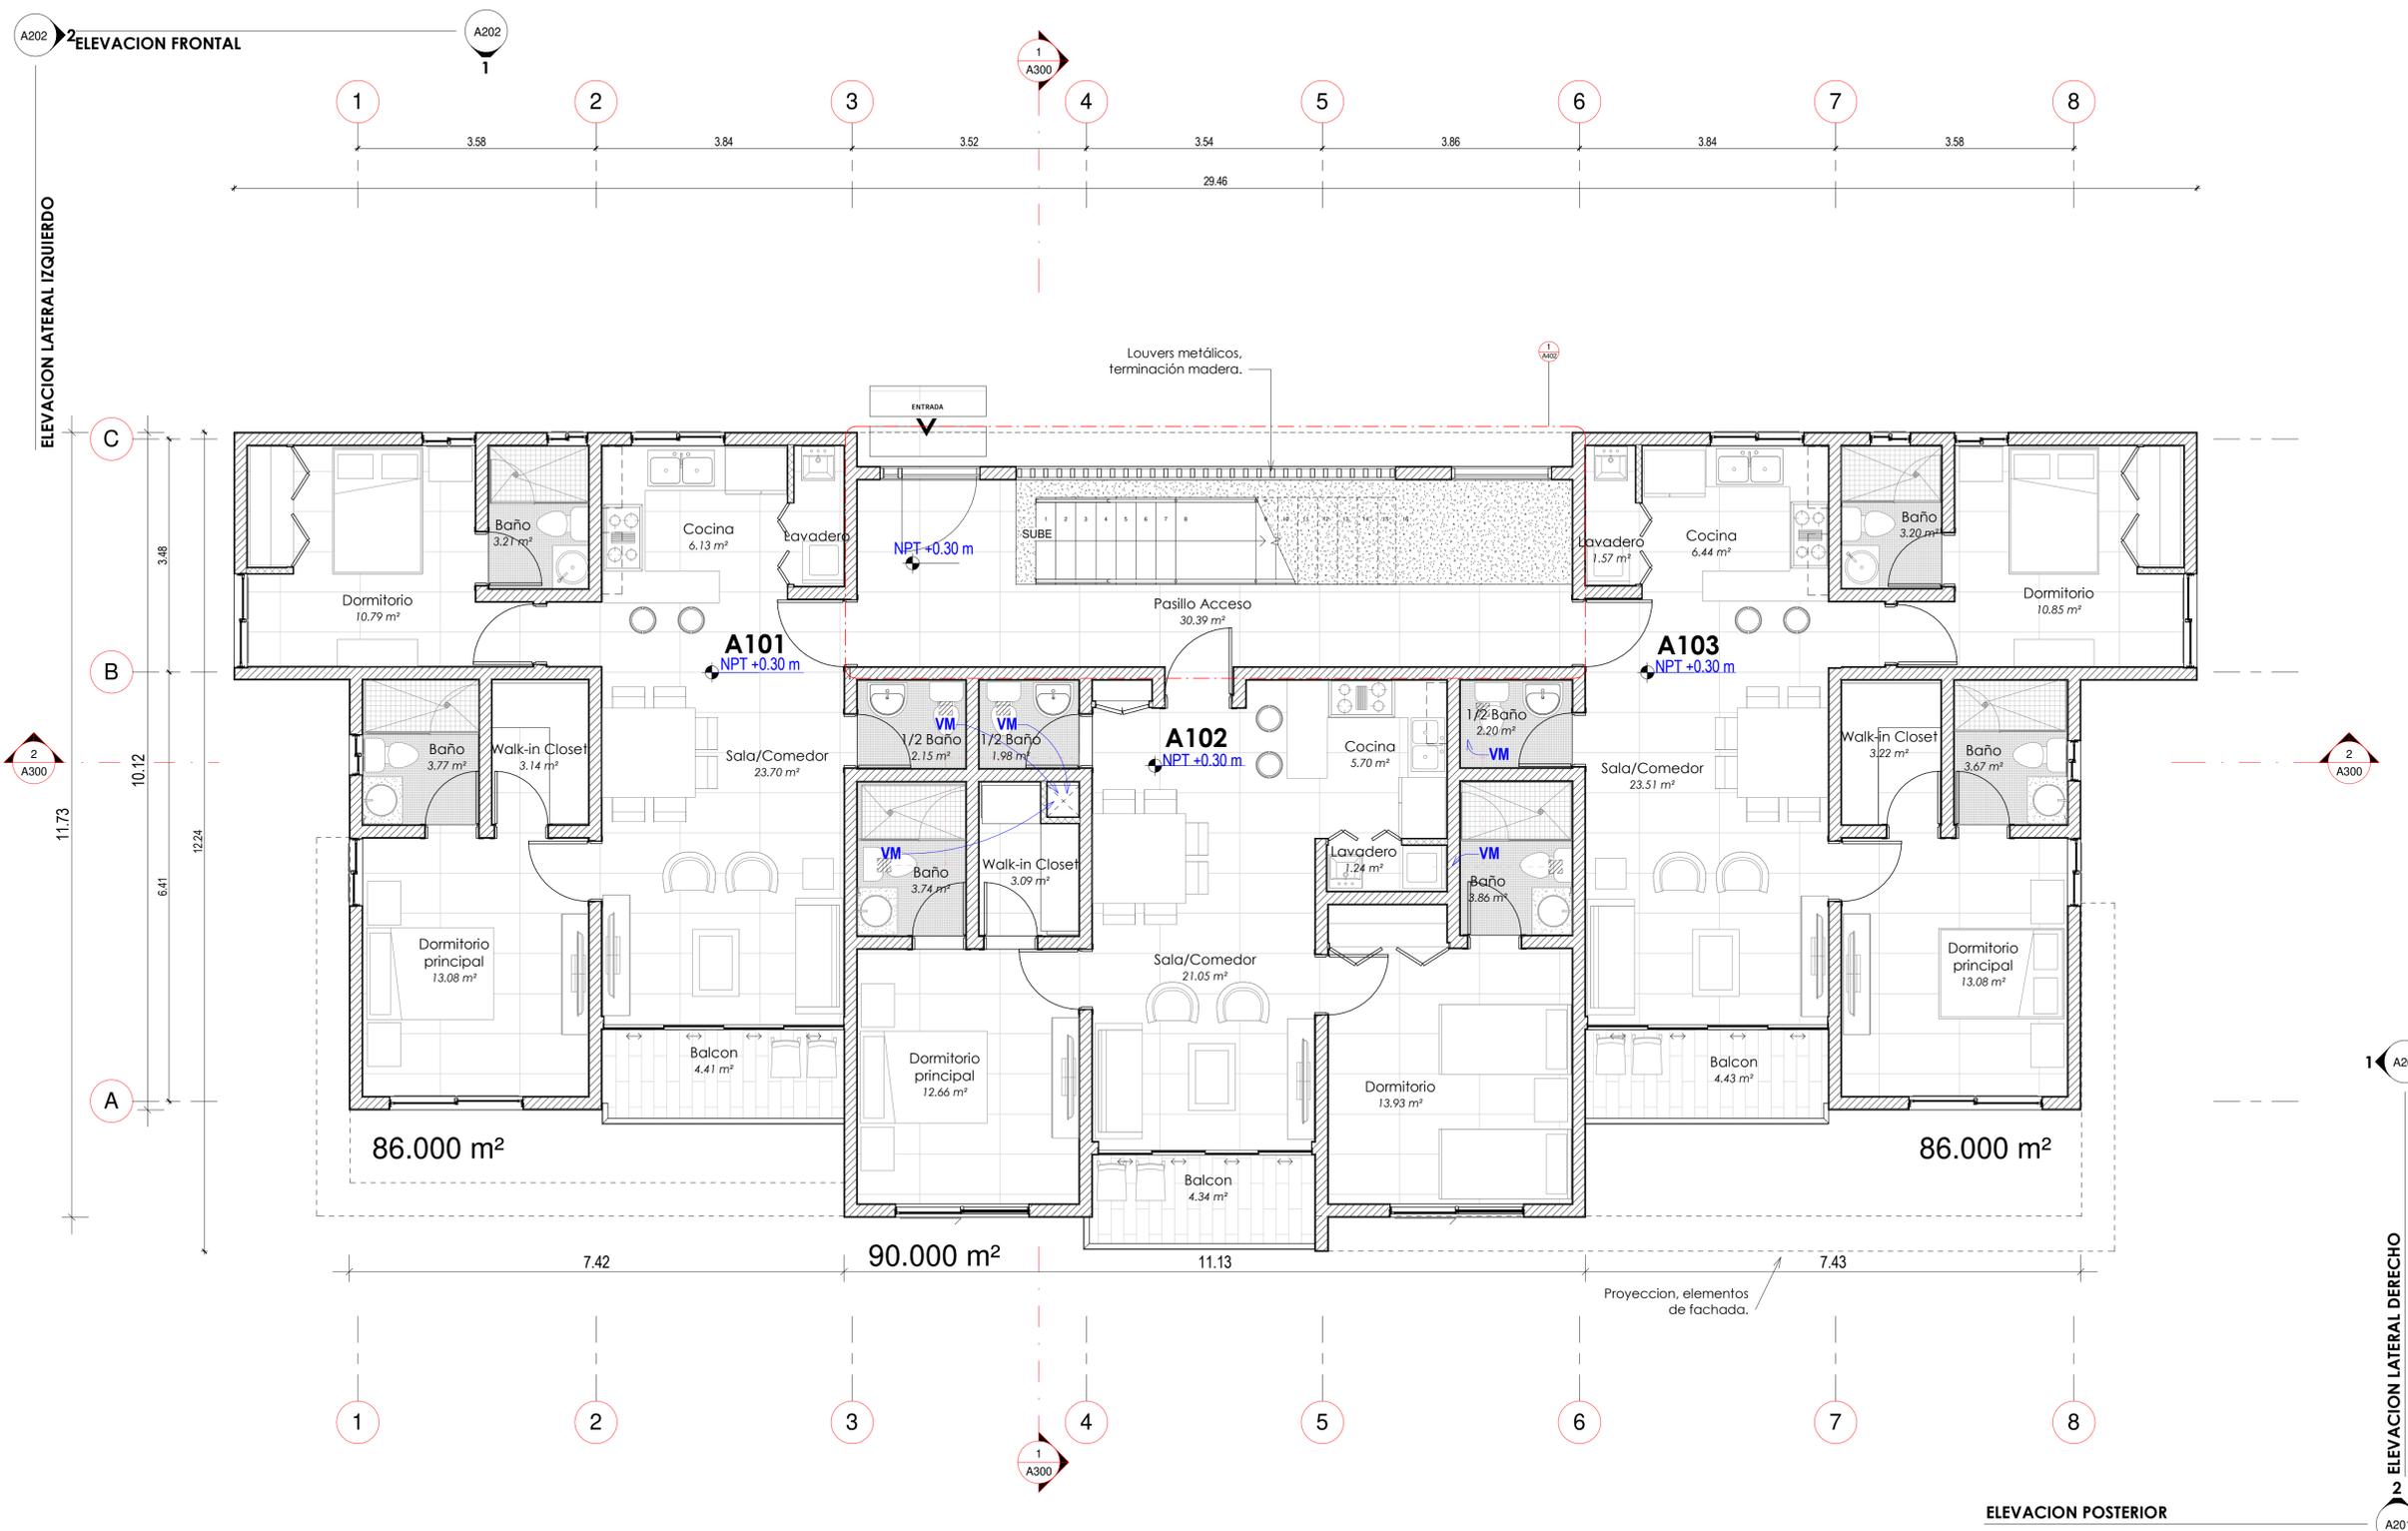

1 PLANTA ARQUITECTÓNICA AMUEBLADA N+1 - TIPO A
 esc: 1 : 50



Tabla NPTs

NIVEL	NPT
Nivel Acera	+0.000 m
1er Nivel	+0.300 m
2do Nivel	+3.350 m
3er Nivel	+6.400 m
Nivel Techo	+9.450 m