

SÍMBOLOS EMPLEADOS

- Sección de edificio
- Sección de la pared o del detalle (no-dirección)
- Referencia del detalle ampliado
- Nivel de piso terminado
- Elevación exterior
- Elevaciones interiores
- Altura de techo
- Número de ventana
- Número de puerta
- Dirección del Norte
- Ejes de columnas
- Etiqueta de dibujo (plano y sección)
- Escala gráfica
- Línea de corte
- Bordes de solar
- Nube y número de revisión
- SALA 100 4.00m x 3.00m 12.00 sq m
- Nivel terminación antepecho / npt ±0.00
- Nivel terminación fondo de viga / npt ± 0.00
- Nivel terminación fondo de losa / npt ± 0.00
- Cambio de nivel de piso
- Cambio de material en piso

COSTA BAVARO GARDEN RESIDENCE
 C/ Paseo del Sol Oeste, Punta Cana 23000, La Altagracia, Rep. Dom.

EQUIPO DE TRABAJO:

DISEÑO ARQUITECTÓNICO
 ARQ. DANIEL PONS codia 12122

ENC. PROYECTO ARQ.
 ARQ. codia 0000

ESTRUCTURAL
 ING. codia 0000

ELECTRICO
 ING. codia 0000

MECÁNICO
 ING. codia 0000

HIDRO-SANITARIO
 ING. codia 0000

PROPIETARIO:
 Fideicomiso de desarrollo Inmobiliario Costa Bavaro Garden Residence INC. 132-09356-9

COORDINACIÓN:
 GERENCIA ARQUITECTURA

REVISIONES:

NO.	FECHA	DESCRIPCIÓN


CONTENIDO:
 PLANTA ARQ. AMUEBLADA 1ER. NIVEL - TIPO B

22/11/2021 16:59:42

ESCALA: 1 : 50 ID PÁGINA:

DIGITACIÓN: S.H. **A116**

REVISIÓN: M.P.

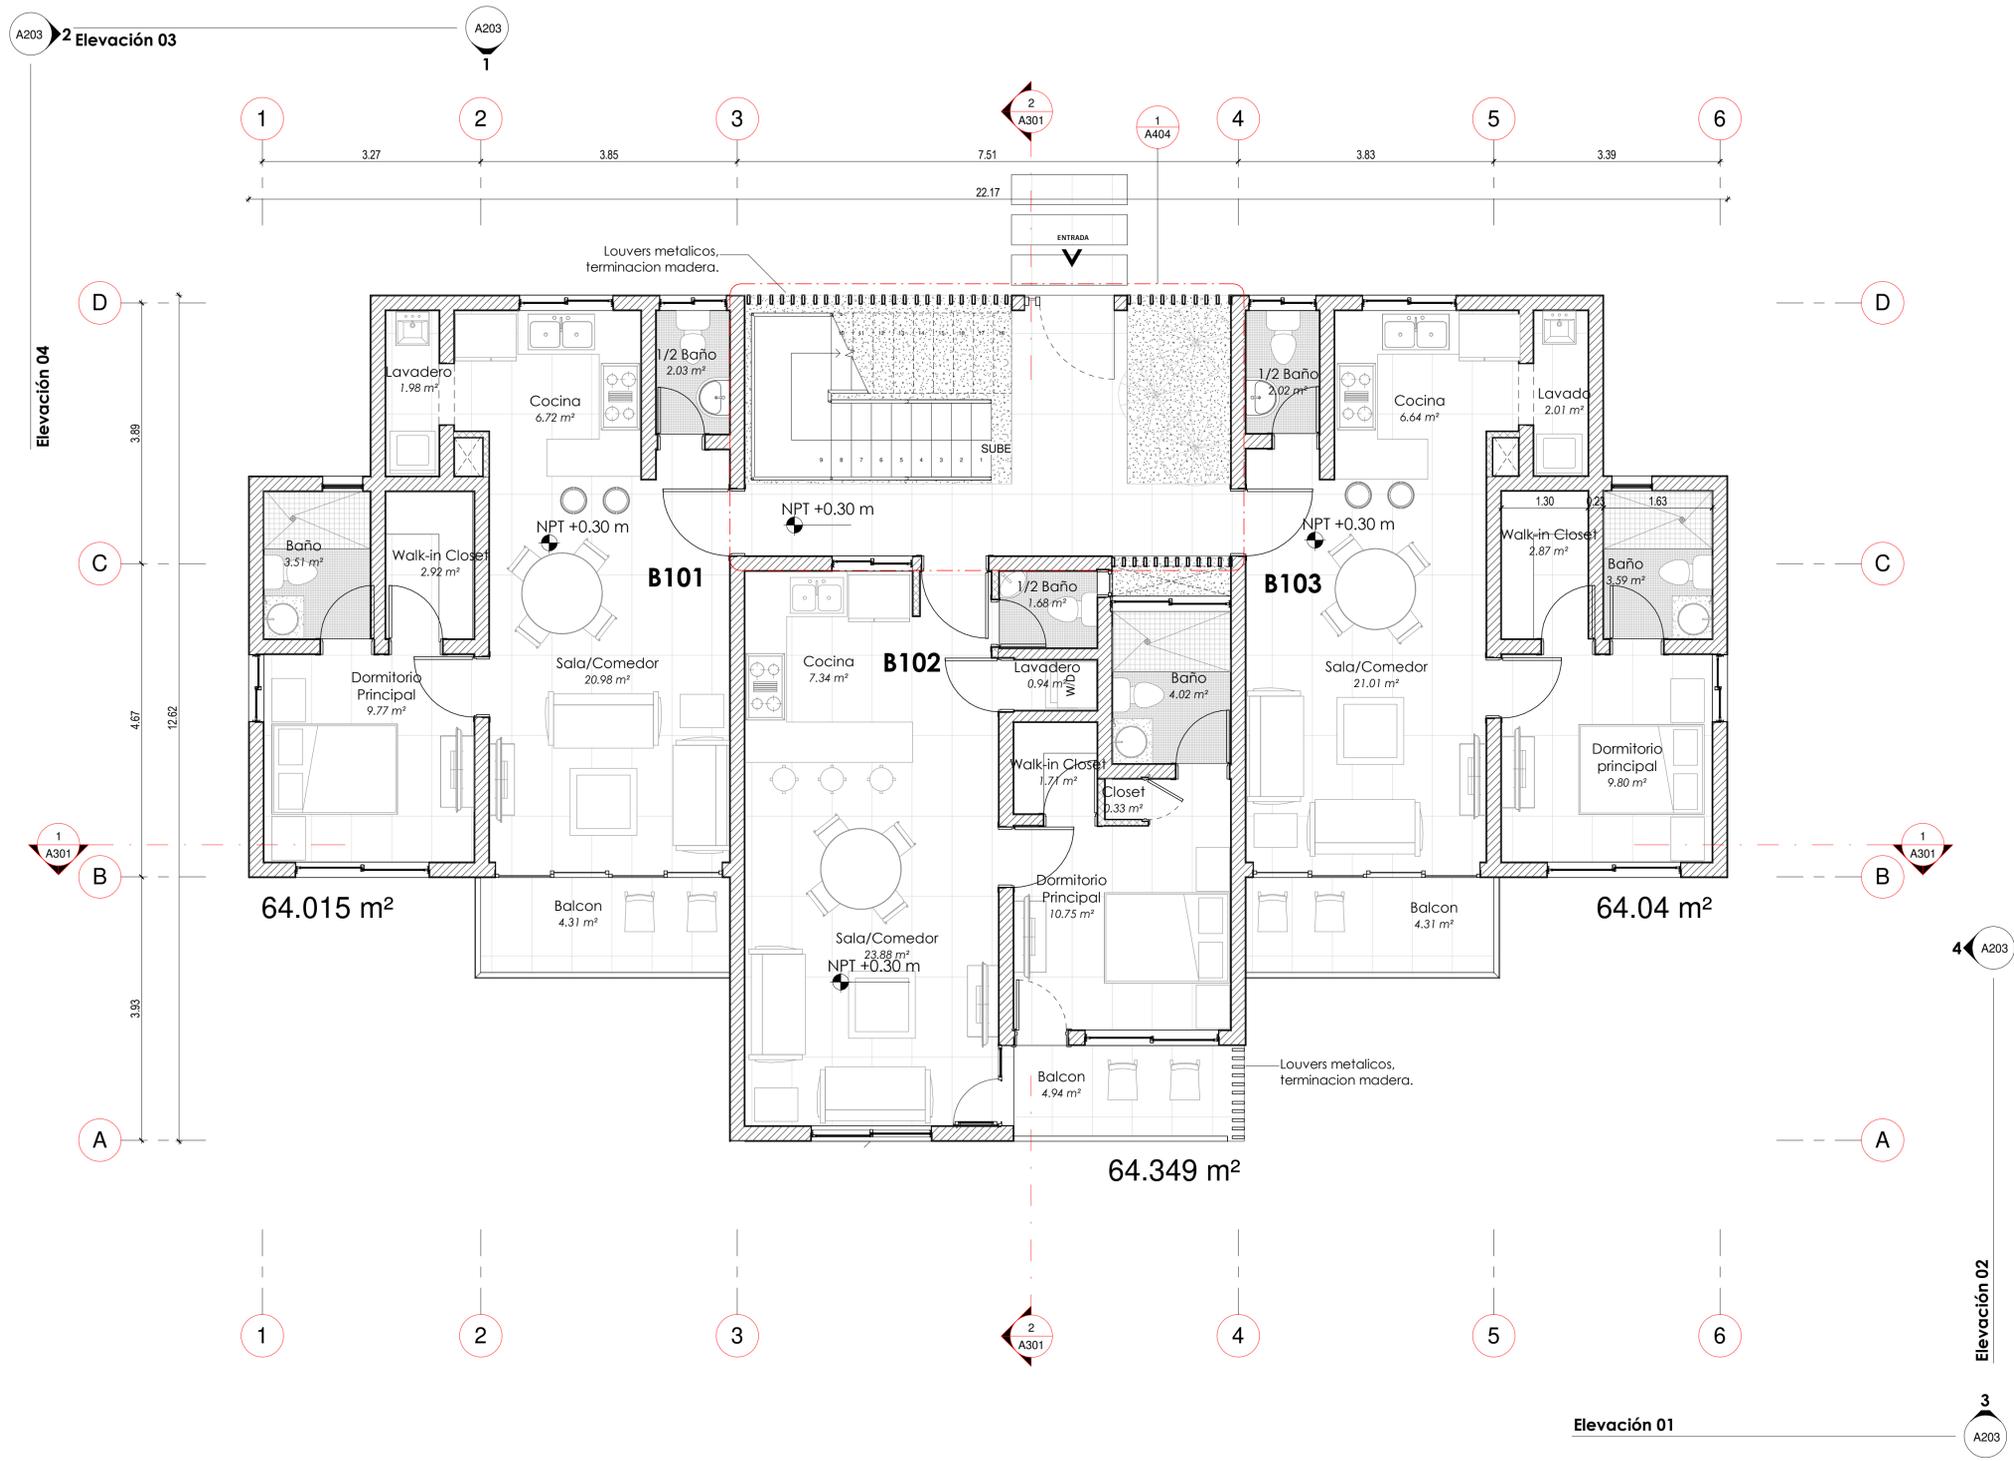

1 PLANTA ARQUITECTÓNICA AMUEBLADA - TIPO B
 A116 esc: 1 : 50



Tabla NPTs

NIVEL	NPT
Nivel acera	+0.000 m
1er Nivel	+0.300 m
2do Nivel	+3.350 m
3er Nivel	+6.400 m
TECHOS	+9.450 m