


SEMISOTANO

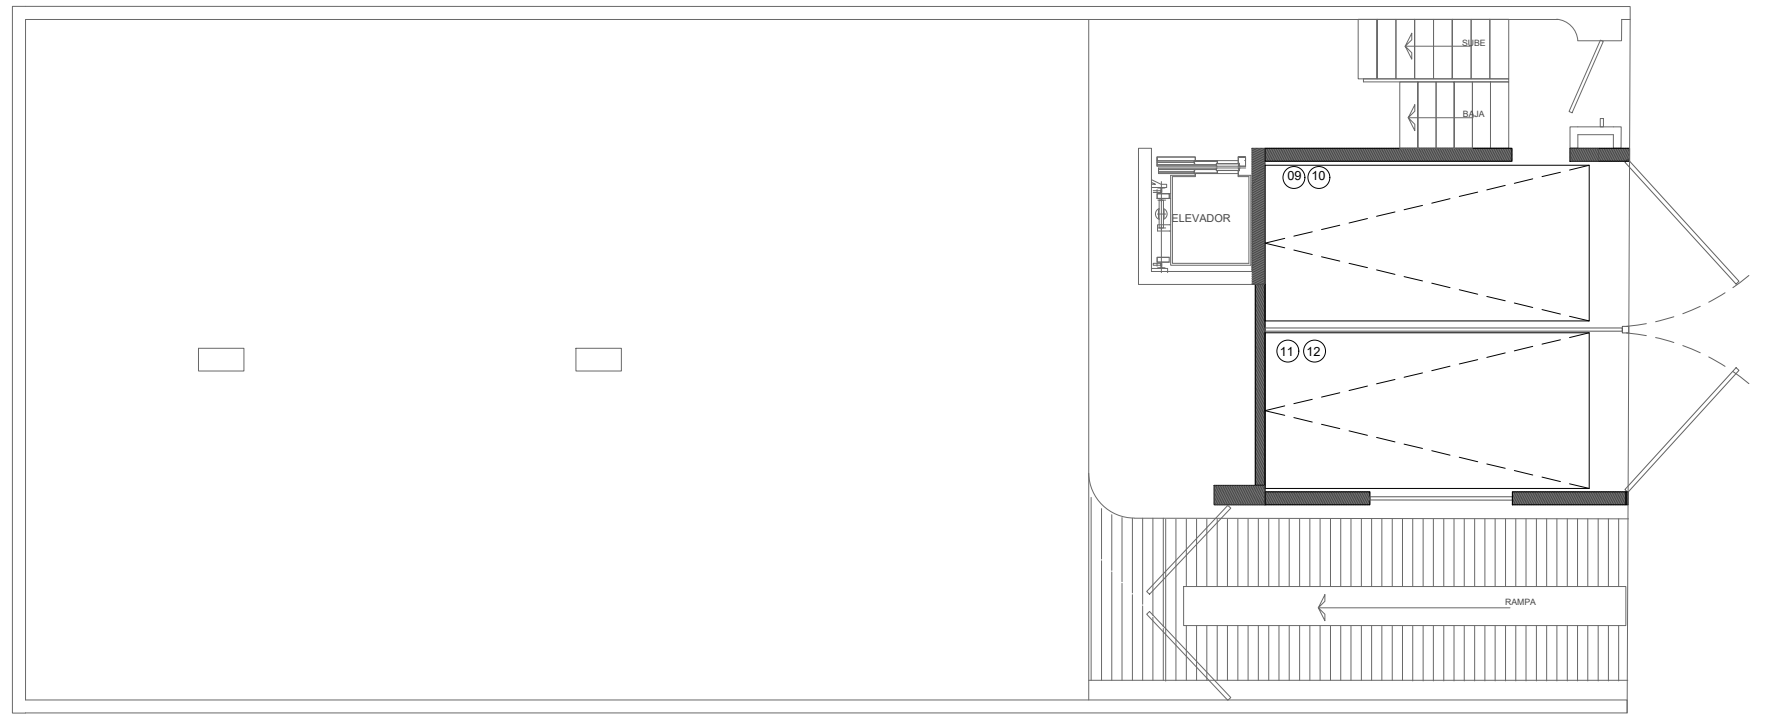


NIVEL BANQUETA




PLANO DE REFERENCIA  
SUJETO A MODIFICACIONES


<p>CROQUIS LOCALIZACION:</p>	<p>NORTE:</p>	<p>CORTE ESQUEMATICO:</p>	<p>REVISIONES:</p> <table border="1"> <tr> <td>REVISION ARQUITECTONICA</td> <td>---</td> </tr> <tr> <td>OBSERPROY. VACIONES:</td> <td></td> </tr> </table>	REVISION ARQUITECTONICA	---	OBSERPROY. VACIONES:		<p>SIMBOLOGIA:</p> <p>N.P.T. NIVEL DE PISO TERMINADO  N.B. NIVEL DE BANQUETA  N.P. NIVEL DE PRETEL  NLAL. NIVEL DE LECHO ALTO DE LOSA  NLBL. NIVEL DE LECHO BAJO DE LOSA</p> <p>MURO  MURO BAJO  MURO TABLARROCA</p>	<p>NOTAS:</p> <p>TODAS LAS MEDIDAS DEBERAN SER CORROBORADAS EN OBRA POR TODOS LOS PROVEEDORES</p> <p>PLANOS:</p> <ul style="list-style-type: none"> <li><input type="checkbox"/> PRELIMINARES / INICIO DE PROYECTO</li> <li><input type="checkbox"/> DESARROLLO PROYECTO ARQUITECTONICO</li> <li><input type="checkbox"/> PARA TRAMITACION DE LICENCIA</li> <li><input type="checkbox"/> PARA REVISION Y APROBACION</li> <li><input checked="" type="checkbox"/> DEFINITIVOS</li> <li><input type="checkbox"/> SUSTITUYEN A PLANOS ANTERIORES</li> <li><input type="checkbox"/> ADICIONALES SOLICITADOS</li> </ul>	<p>CUADRO DE AREAS:</p> <p>DIBUJO: ARQ. JSMC</p>	<p>FECHA: 15/ABRIL/2022</p> <p>ARCHIVO DIGITAL: MOR-555_ARQ_2022_04_15</p> <p>ESCALA GRAFICA:</p>	<p>ACOTACIONES: METROS</p> <p>ESCALA: S/E</p>	<p>DESCRIPCION DEL PLANO: ESTACIONAMIENTO NIVEL:</p> <p>TIPO DE PLANO: ARQUITECTONICO</p> <p>CLAVE DEL PLANO: SEMISOTANO</p>
REVISION ARQUITECTONICA	---												
OBSERPROY. VACIONES:													
<p>PROYECTO: RESIDENCIAL MORENA 555</p>		<p>UBICACION: CALLE LA MORENA No.555, COLONIA NARVARTE PONIENTE, ALCALDIA BENITO JUAREZ, CDMX</p>	<p>USO DE SUELO: H/4/20/M</p>					<p>REVISO:</p>	<p>D.R.O.</p>				

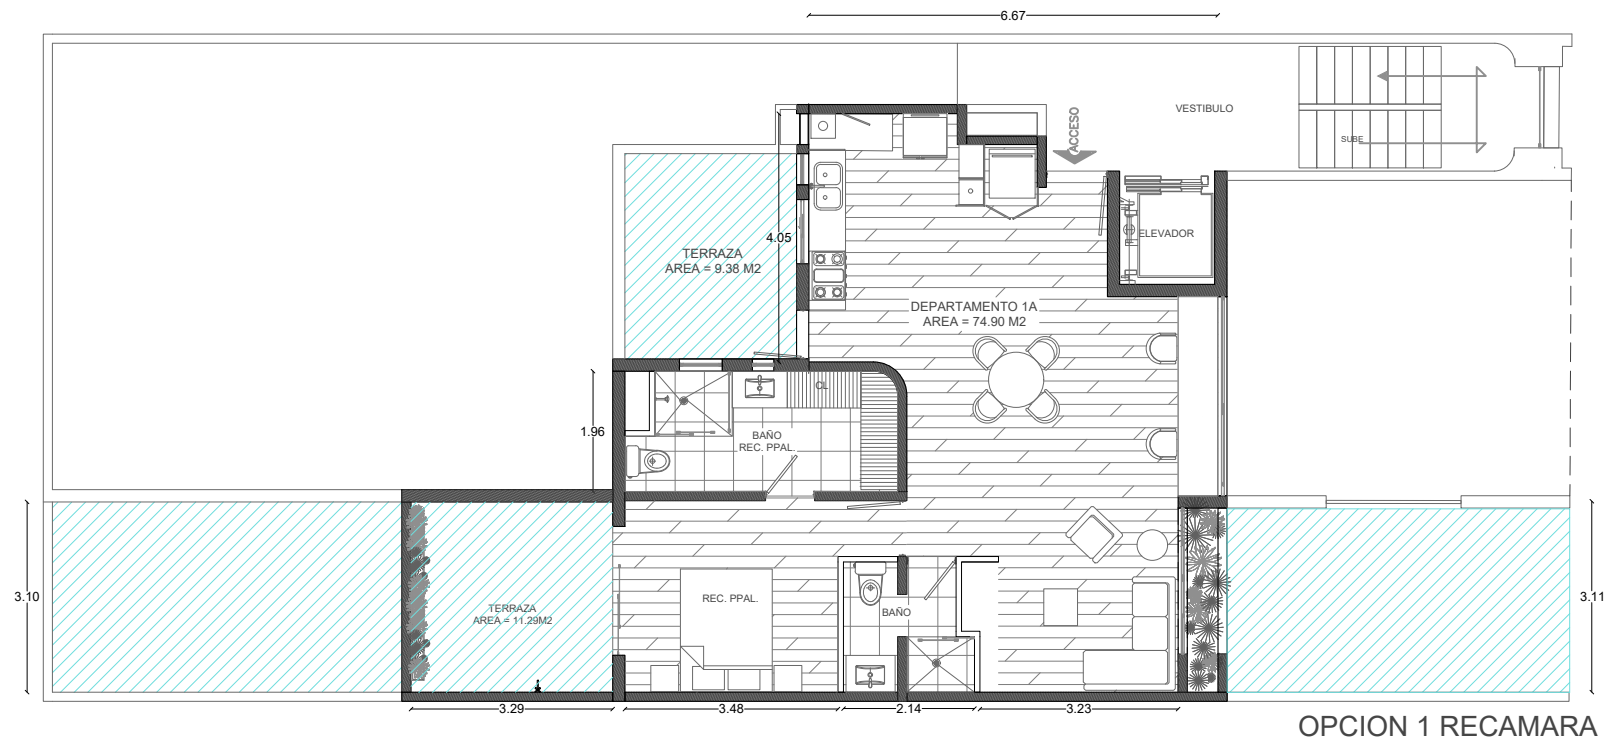

OPCION 1 RECAMARA


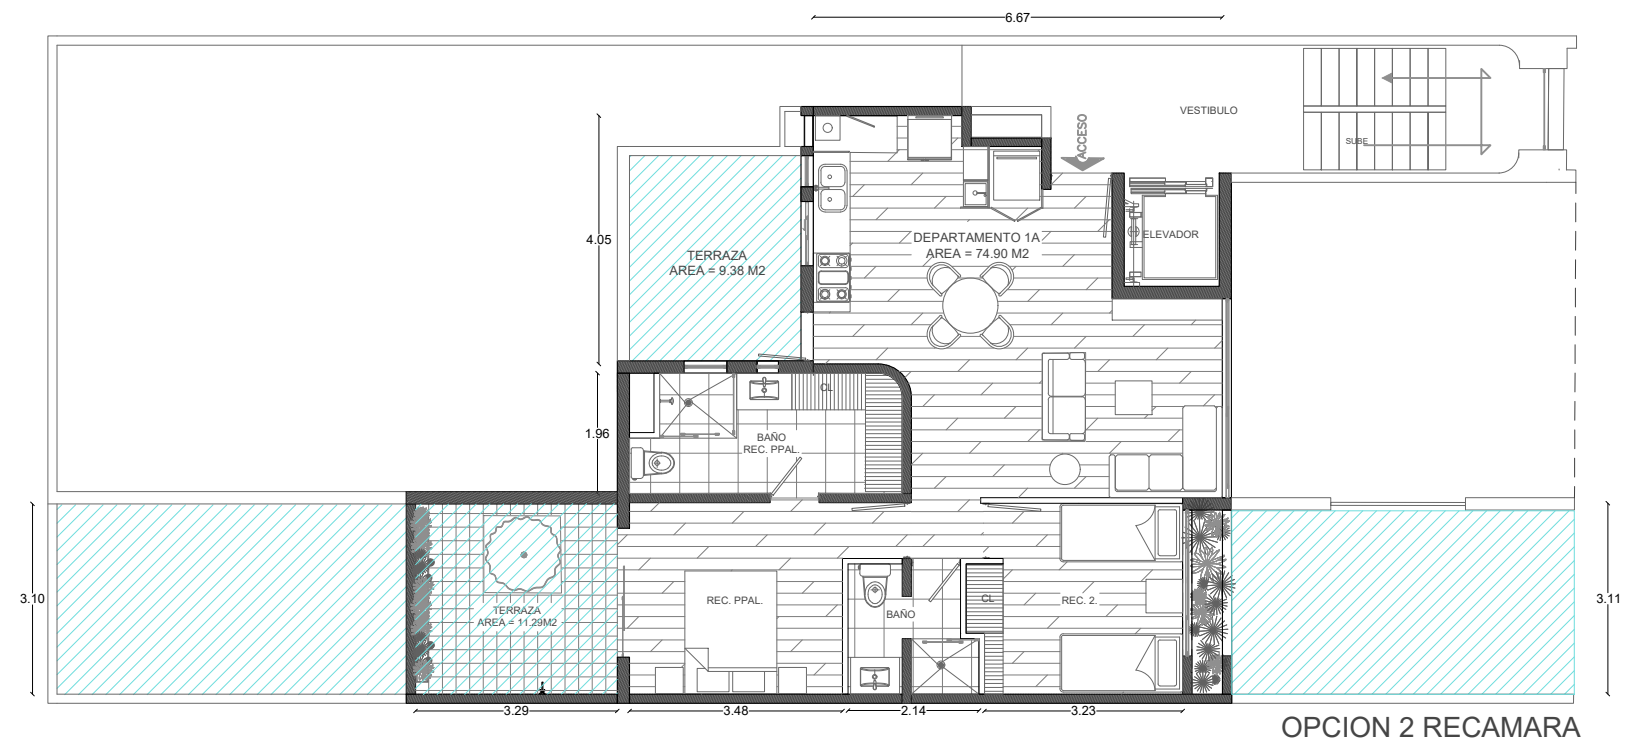


OPCION 2 RECAMARA

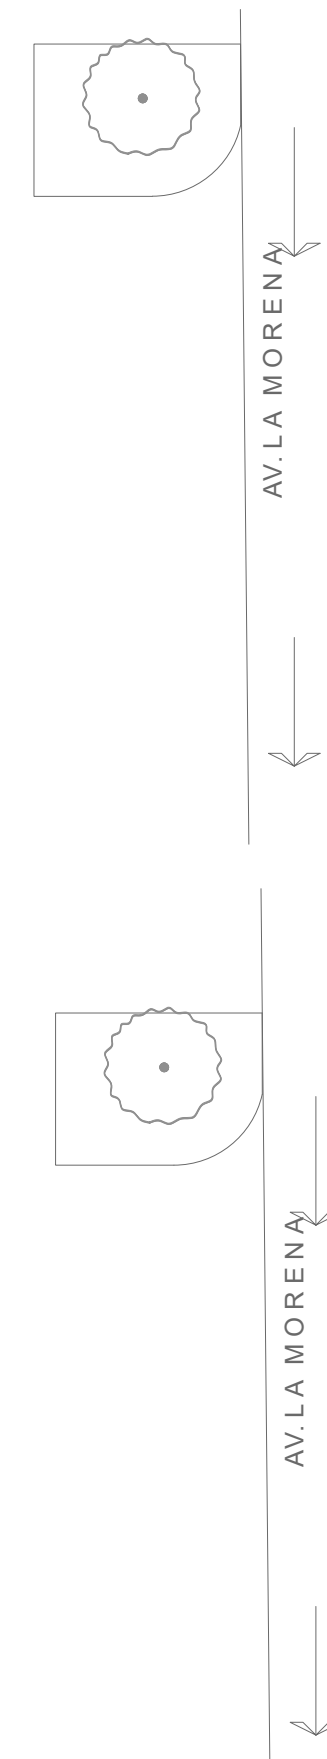

PLANO DE REFERENCIA  
SUJETO A MODIFICACIONES

CROQUIS LOCALIZACION: 	NORTE: 	CORTE ESQUEMATICO: 	REVISIONES: REVISION ARQUITECTONICA OBSERPROY: VARIACIONES:	SIMBOLOGIA: N.P.T. NIVEL DE PISO TERMINADO N.B. NIVEL DE BANQUETA N.P. NIVEL DE PRETEL NLAL. NIVEL DE LECHO ALTO DE LOSA NLBL. NIVEL DE LECHO BAJO DE LOSA MURO MURO BAJO MURO TABLARROCA	NOTAS: TODAS LAS MEDIDAS DEBERAN SER CORROBORADAS EN OBRA POR TODOS LOS PROVEEDORES  PLANOS: <input type="checkbox"/> PRELIMINARES / INICIO DE PROYECTO <input type="checkbox"/> DESARROLLO PROYECTO ARQUITECTONICO <input type="checkbox"/> PARA TRAMITACION DE LICENCIA <input type="checkbox"/> PARA REVISION Y APROBACION <input checked="" type="checkbox"/> DEFINITIVOS <input type="checkbox"/> SUSTITUYEN A PLANOS ANTERIORES <input type="checkbox"/> ADICIONALES SOLICITADOS	CUADRO DE AREAS:  DIBUJO:	FECHA: 15/ABRIL/2022  ARCHIVO DIGITAL: MOR-555_ARQ_2022_04_15  ESCALA GRAFICA:	ACOTACIONES: METROS  ESCALA: S/E	DESCRIPCION DEL PLANO ARQUITECTONICO NIVEL:  TIPO DE PLANO ARQUITECTONICO  CLAVE DEL PLANO DEPTO-1A
			PROYECTO: <b>RESIDENCIAL MORENA 555</b>	UBICACION: CALLE LA MORENA No. 555, COLONIA NARVARTE PONIENTE, ALCALDIA BENITO JUAREZ, CDMX	USO DE SUELO: H/4/20/M	D.R.O.:			

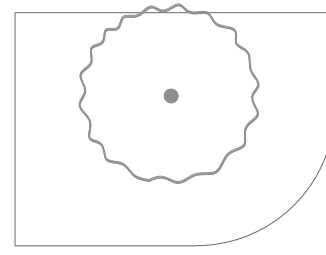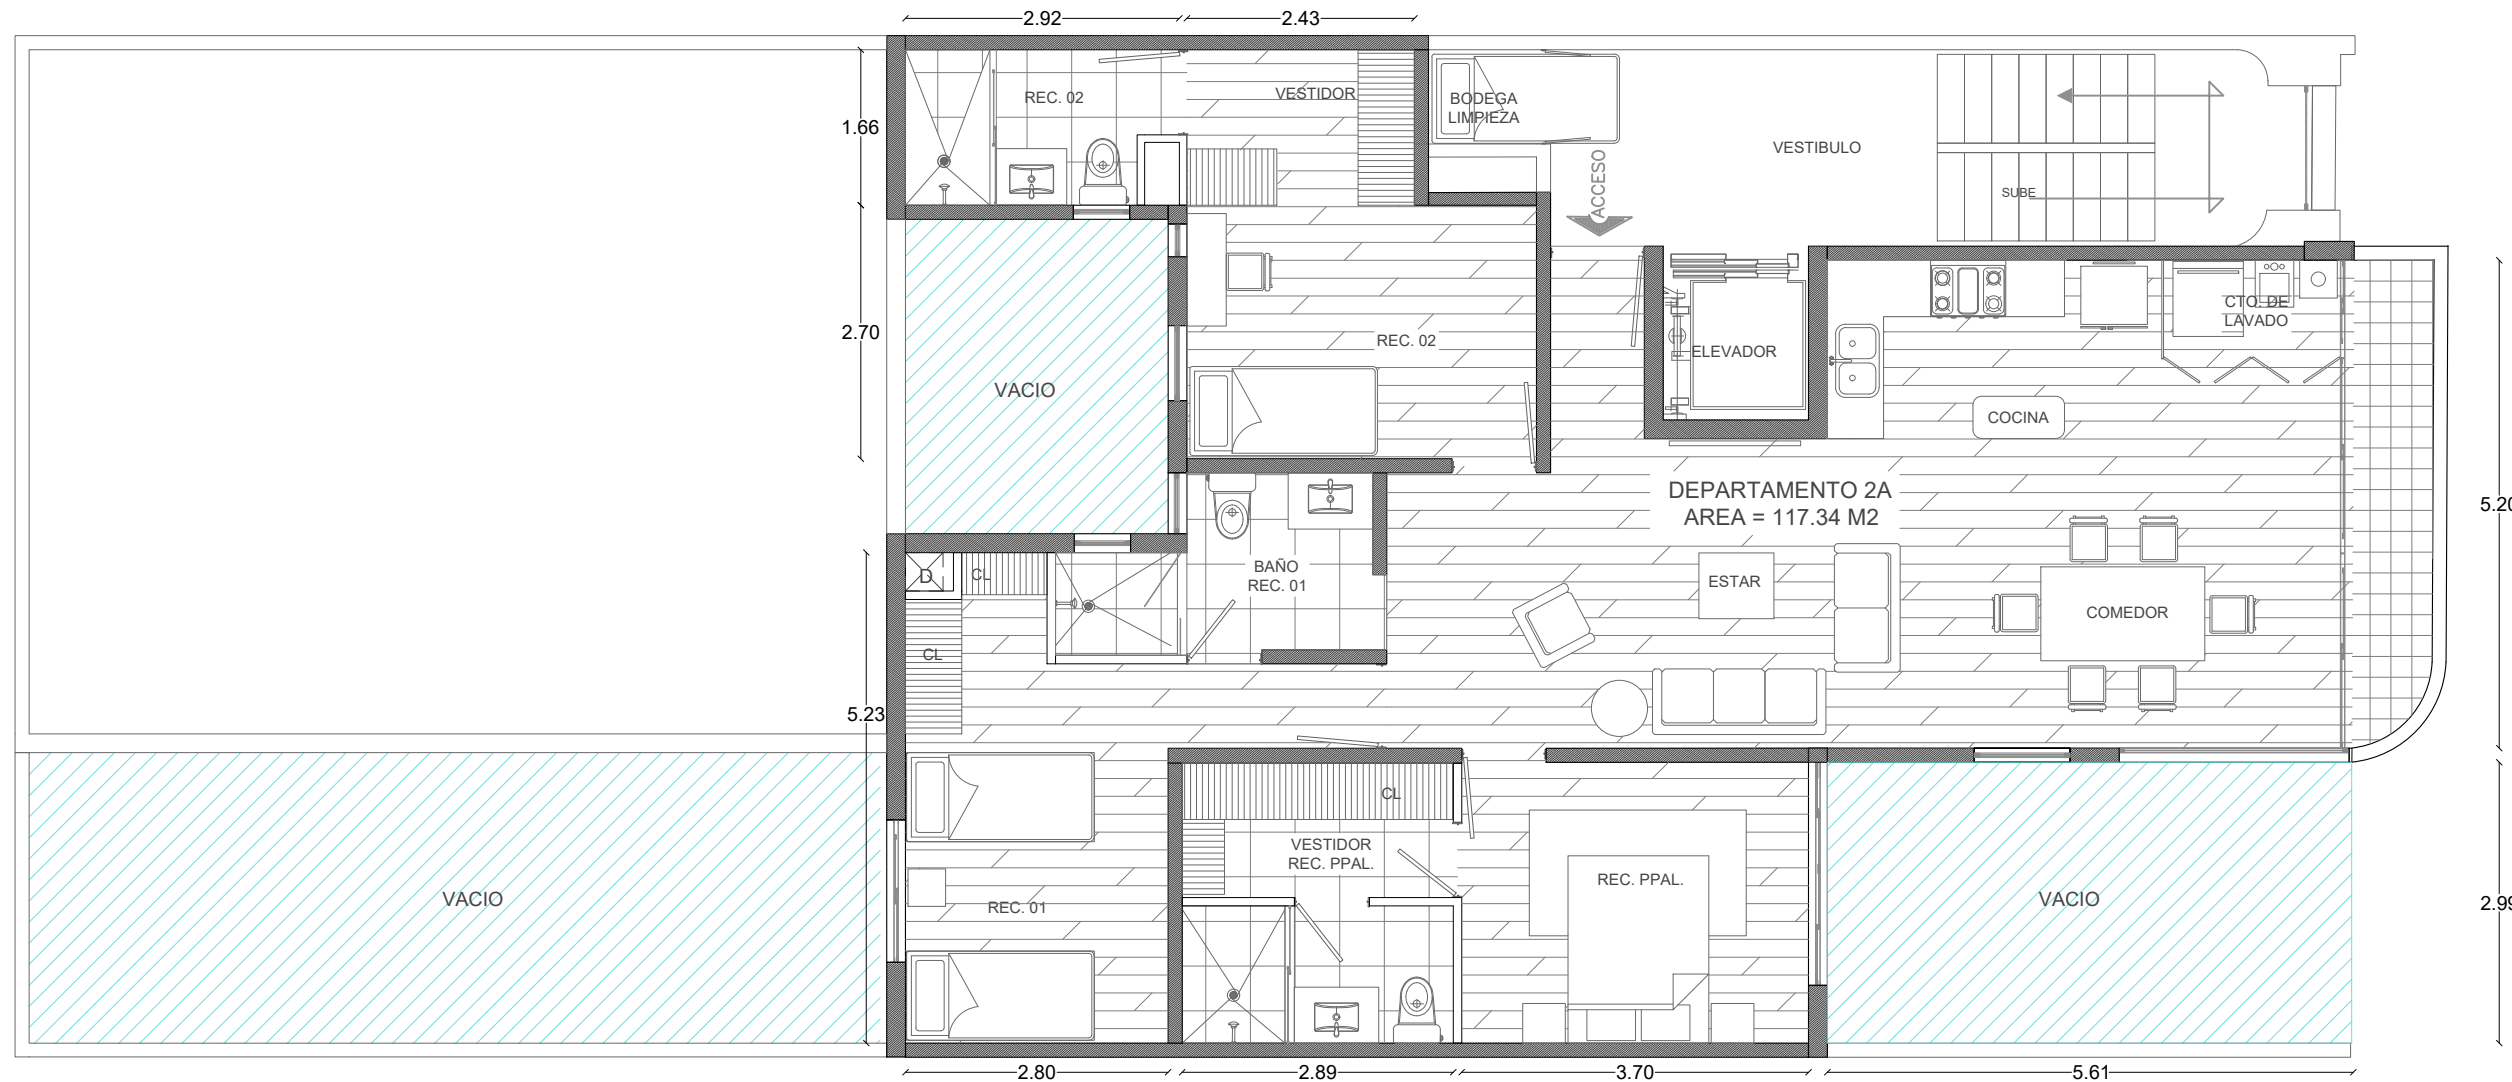


AV. LA MORENA

5.20  
2.99


PLANO DE REFERENCIA  
SUJETO A MODIFICACIONES

CROQUIS LOCALIZACION: 	NORTE: 	CORTE ESQUEMATICO: 	REVISIONES: REVISION ARQUITECTONICA	SIMBOLOGIA: N.P.T. NIVEL DE PISO TERMINADO N.B. NIVEL DE BANQUETA N.P. NIVEL DE PRETIL NLAL. NIVEL DE LECHO ALTO DE LOSA NLBL. NIVEL DE LECHO BAJO DE LOSA MURO MURO BAJO MURO TABLARROCA	NOTAS: TODAS LAS MEDIDAS DEBERAN SER CORROBORADAS EN OBRA POR TODOS LOS PROVEEDORES	CUADRO DE AREAS:  DIBUJO:	FECHA: 15/ABRIL/2022	ACOTACIONES: METROS	DESCRIPCION DEL PLANO PLANTA
			OBSERPROY. VARIACIONES:				USOS DE SUELO: H/4/20/M	PLANOS: <input type="checkbox"/> PRELIMINARES / INICIO DE PROYECTO <input type="checkbox"/> DESARROLLO PROYECTO ARQUITECTONICO <input type="checkbox"/> PARA TRAMITACION DE LICENCIA <input type="checkbox"/> PARA REVISION Y APROBACION <input type="checkbox"/> DEFINITIVOS <input type="checkbox"/> SUSTITUYEN A PLANOS ANTERIORES <input type="checkbox"/> ADICIONALES SOLICITADOS	ARCHIVO DIGITAL: MOR-555_ARQ_2022_04_15
PROYECTO: RESIDENCIAL MORENA 555		UBICACION: CALLE LA MORENA No.555, COLONIA NARVARTE PONIENTE, ALCALDIA BENITO JUAREZ, CDMX				REVISOR:	D.R.O.		

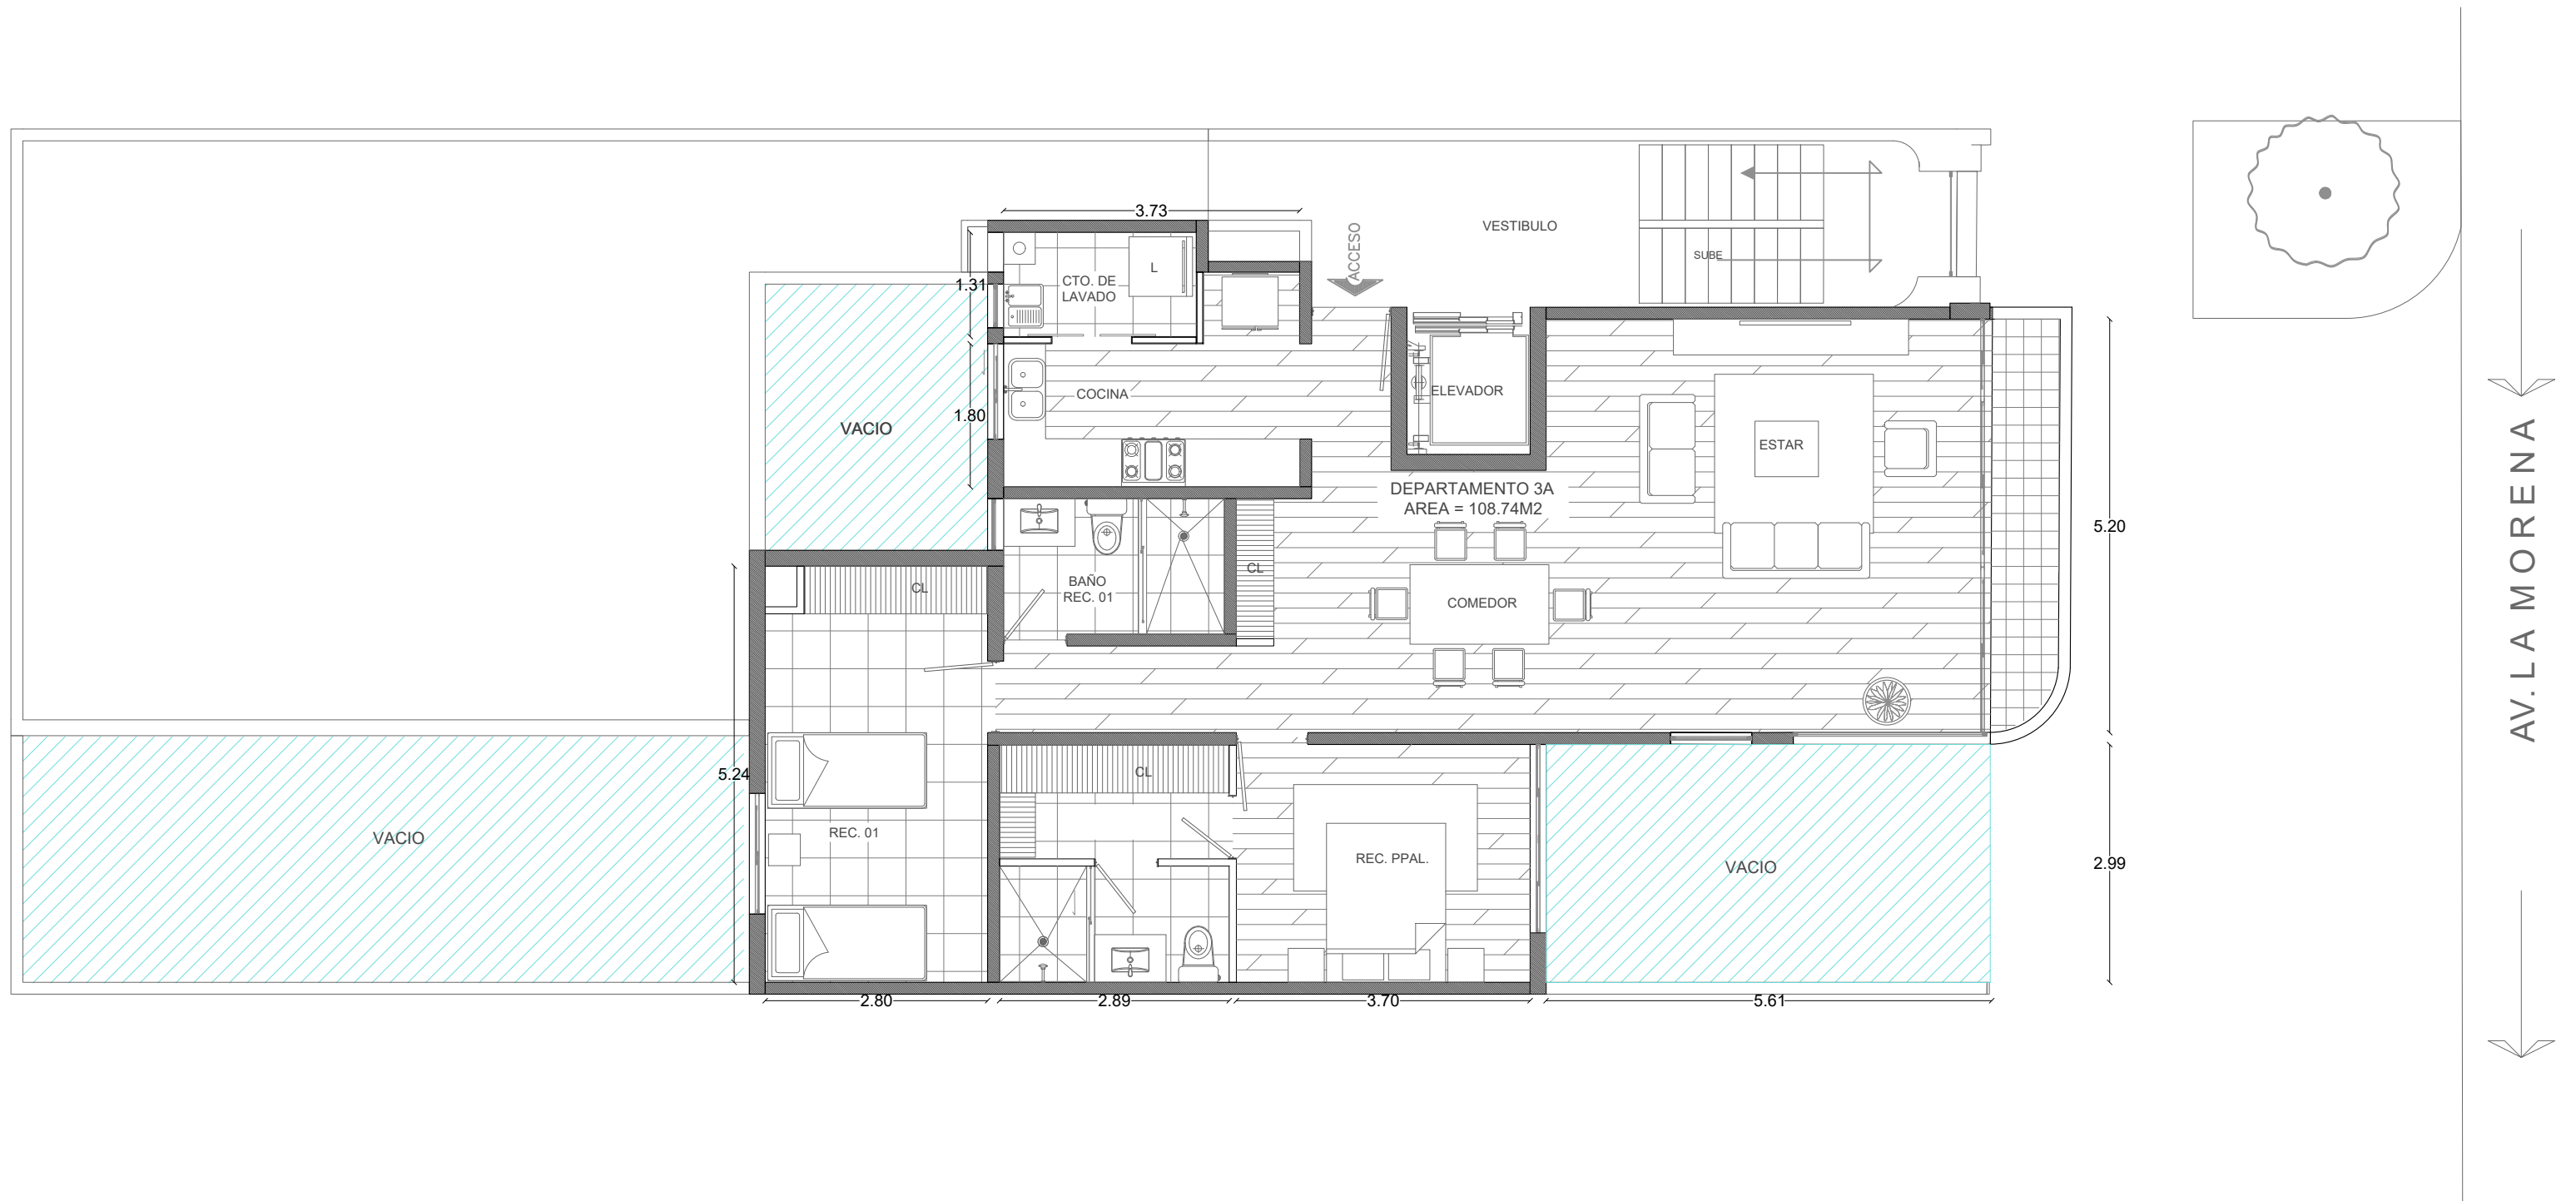

PLANO DE REFERENCIA  
SUJETO A MODIFICACIONES


CROQUIS LOCALIZACION: 	NORTE: 	CORTE ESQUEMATICO: 	REVISIONES: OBSERPROV: VACIONES:	REVISION ARQUITECTONICA N.P.T. NIVEL DE PISO TERMINADO N.B. NIVEL DE BANQUETA N.P. NIVEL DE PRETEL. NLAL. NIVEL DE LECHO ALTO DE LOSA NLBL. NIVEL DE LECHO BAJO DE LOSA	NOTAS: TODAS LAS MEDIDAS DEBERAN SER CORROBORADAS EN OBRA POR TODOS LOS PROVEEDORES	CUADRO DE AREAS:	FECHA: 15/ABRIL/2022	ACOTACIONES: METROS	DESCRIPCION DEL PLANO PLANTA
			PROYECTO: <b>RESIDENCIAL MORENA 555</b>	UBICACION: CALLE LA MORENA No.555, COLONIA NARVARTE PONIENTE, ALCALDIA BENITO JUAREZ, CDMX	USO DE SUELO: H/4/20/M		SIMBOLOGIA: MURO MURO BAJO MURO TABLARROCA	PLANOS: <input type="checkbox"/> PRELIMINARES / INICIO DE PROYECTO <input type="checkbox"/> DESARROLLO PROYECTO ARQUITECTONICO <input type="checkbox"/> PARA TRAMITACION DE LICENCIA <input type="checkbox"/> PARA REVISION Y APROBACION <input checked="" type="checkbox"/> DEFINITIVOS <input type="checkbox"/> SUSTITUYEN A PLANOS ANTERIORES <input type="checkbox"/> ADICIONALES SOLICITADOS	ARCHIVO DIGITAL: MOR-555_ARQ_2022_04_15
					DIBUJO:	REVISO:	D.R.O.		

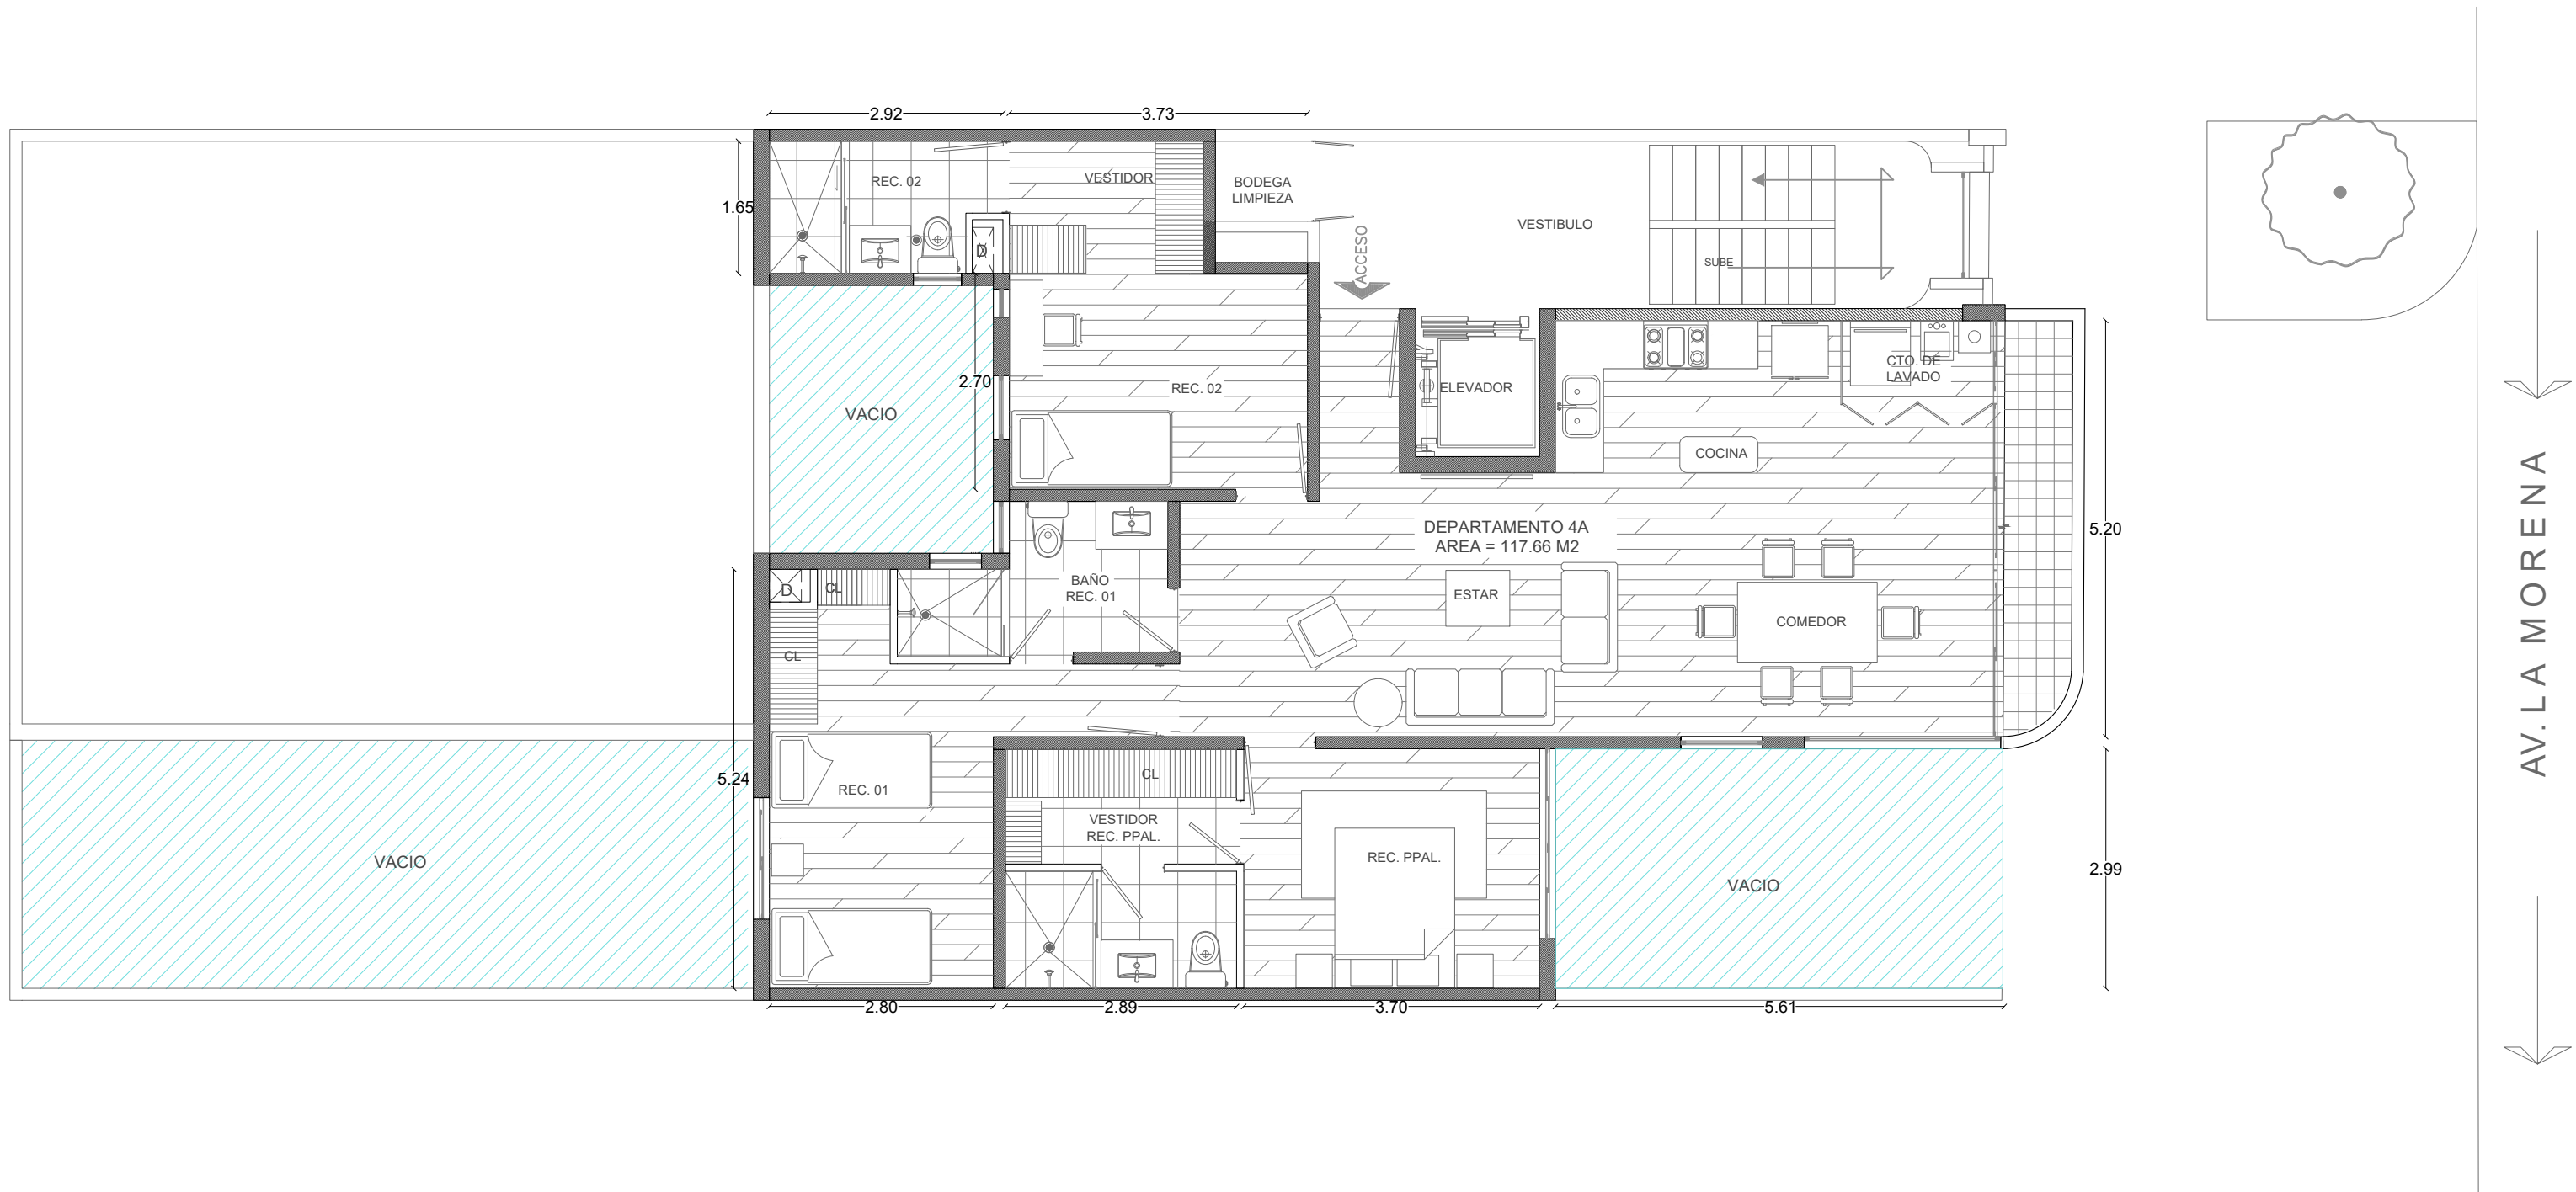


PLANO DE REFERENCIA  
SUJETO A MODIFICACIONES

CROQUIS LOCALIZACION: 	NORTE: 	CORTE ESQUEMATICO: 	REVISIONES: OBSERPROY. --- REVISION ARQUITECTONICA VARIACIONES:	SIMBOLOGIA: N.P.T. NIVEL DE PISO TERMINADO N.B. NIVEL DE BANQUETA N.P. NIVEL DE PRETEL NLAL. NIVEL DE LECHO ALTO DE LOSA NLBL. NIVEL DE LECHO BAJO DE LOSA MURO MURO BAJO MURO TABLARROCA	NOTAS: TODAS LAS MEDIDAS DEBERAN SER CORROBORADAS EN OBRA POR TODOS LOS PROVEEDORES  PLANOS: <input type="checkbox"/> PRELIMINARES / INICIO DE PROYECTO <input type="checkbox"/> DESARROLLO PROYECTO ARQUITECTONICO <input type="checkbox"/> PARA TRAMITACION DE LICENCIA <input type="checkbox"/> PARA REVISION Y APROBACION <input checked="" type="checkbox"/> DEFINITIVOS <input type="checkbox"/> SUSTITUYEN A PLANOS ANTERIORES <input type="checkbox"/> ADICIONALES SOLICITADOS	CUADRO DE AREAS:  DIBUJO: _____ REVISO: _____ D.R.O. _____	FECHA: 15/ABRIL/2022  ARCHIVO DIGITAL: MOR-555_ARQ_2022_04_15  ESCALA GRAFICA:	ACOTACIONES: METROS ESCALA: S/E	DESCRIPCION DEL PLANO ARQUITECTONICO: NIVEL: TIPO DE PLANO: ARQUITECTONICO CLAVE DEL PLANO: DEPTO-4A
			PROYECTO: <b>RESIDENCIAL MORENA 555</b>	UBICACION: CALLE LA MORENA No 555, COLONIA NARVARTE PONIENTE, ALCALDIA BENITO JUAREZ, CDMX	USO DE SUELO: HI/4/20/M				

PLANTA BAJA

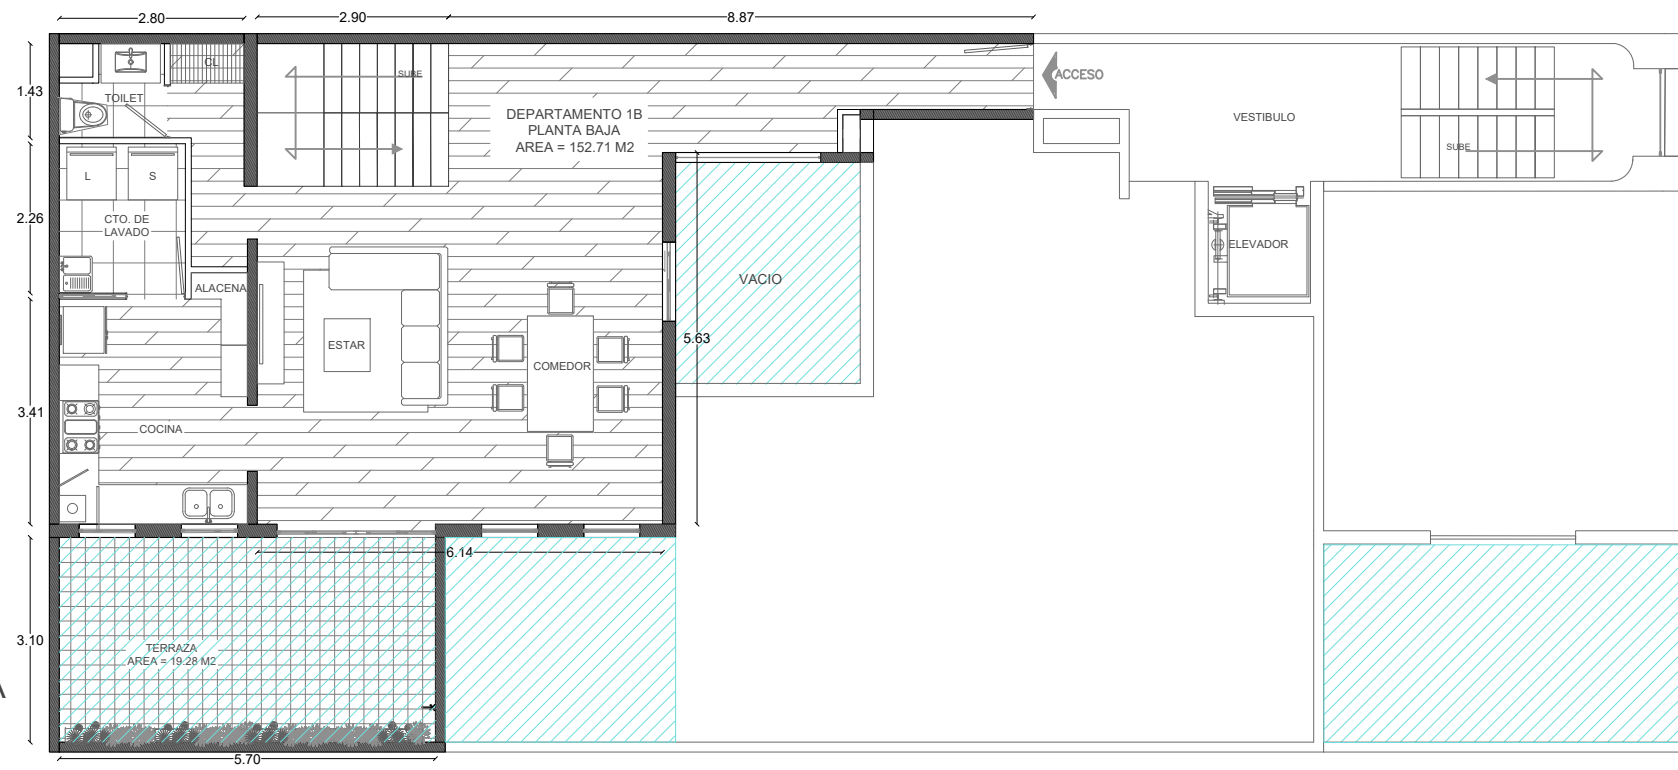

PLANTA ALTA

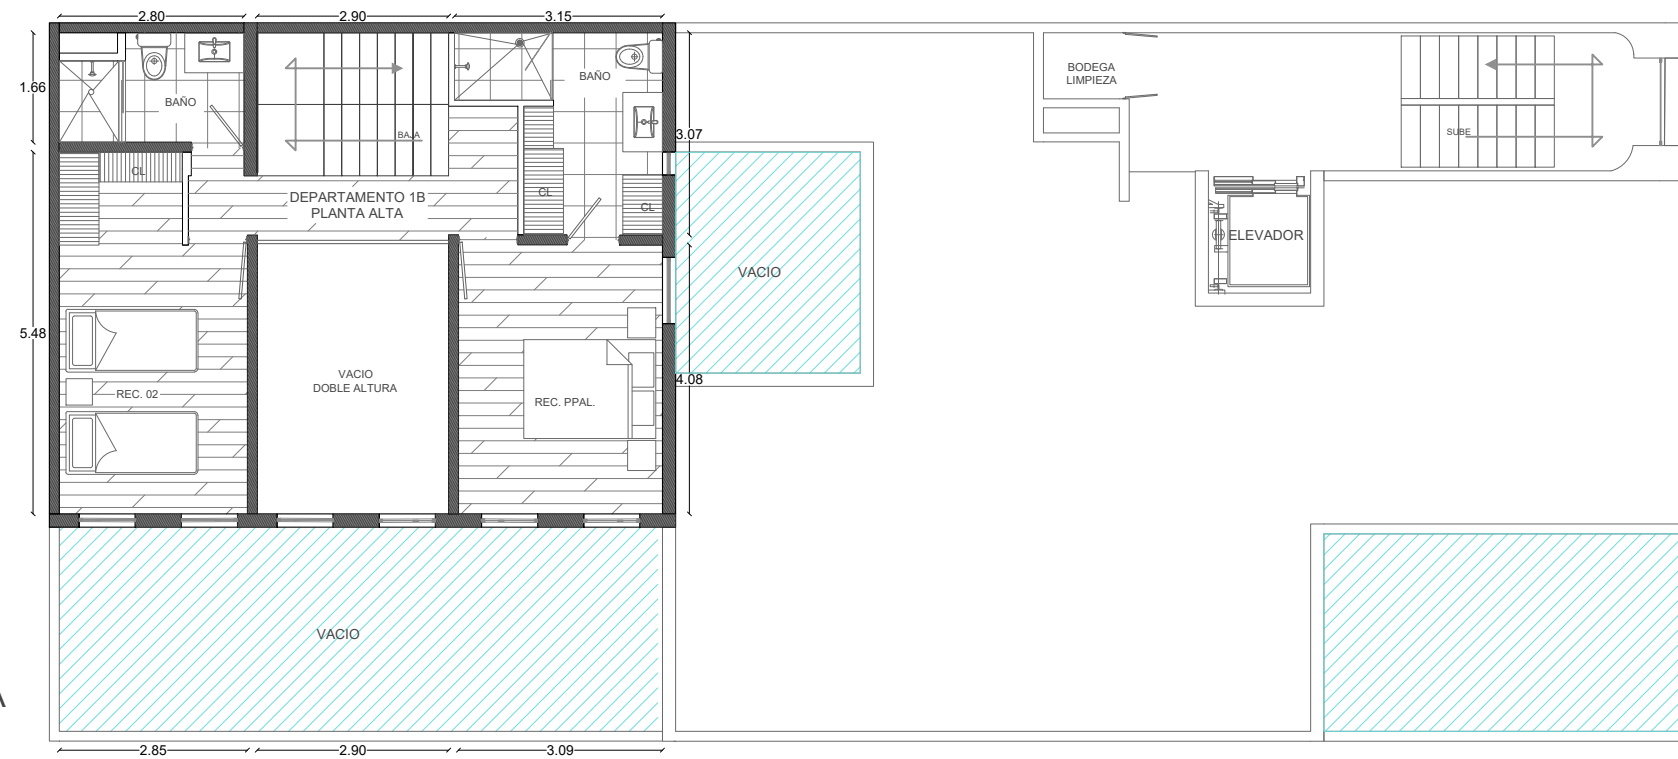


AV. LA MORENA

AV. LA MORENA


PLANO DE REFERENCIA  
SUJETO A MODIFICACIONES

<p>CROQUIS LOCALIZACION:</p>	<p>NORTE:</p>	<p>CORTE ESQUEMATICO:</p>	<p>REVISIONES:</p> <table border="1"> <tr> <td>---</td> <td>REVISION ARQUITECTONICA</td> </tr> <tr> <td>△</td> <td>OBSERVACIONES</td> </tr> </table>	---	REVISION ARQUITECTONICA	△	OBSERVACIONES	<p>SIMBOLOGIA:</p> <p>N.P.T. NIVEL DE PISO TERMINADO          N.B. NIVEL DE BANQUETA          N.P. NIVEL DE PRETIL          NLAL. NIVEL DE LECHO ALTO DE LOSA          NLBL. NIVEL DE LECHO BAJO DE LOSA</p> <p>■ MURO          ▨ MURO BAJO          ▩ MURO TABLARROCA</p>	<p>NOTAS:</p> <p>TODAS LAS MEDIDAS DEBERAN SER CORROBORADAS EN OBRA POR TODOS LOS PROVEEDORES</p> <p>PLANOS:</p> <p><input type="checkbox"/> PRELIMINARES / INICIO DE PROYECTO  <input type="checkbox"/> DESARROLLO PROYECTO ARQUITECTONICO  <input type="checkbox"/> PARA TRAMITACION DE LICENCIA  <input type="checkbox"/> PARA REVISION Y APROBACION  <input checked="" type="checkbox"/> DEFINITIVOS  <input type="checkbox"/> SUSTITUYEN A PLANOS ANTERIORES  <input type="checkbox"/> ADICIONALES SOLICITADOS</p>	<p>CUADRO DE AREAS:</p> <p>DIBUJO:</p>	<p>FECHA:</p> <p>15/ABRIL/2022</p> <p>ARCHIVO DIGITAL:</p> <p>MOR-555_ARQ_2022_04_15</p> <p>ESCALA GRAFICA:</p>	<p>ACOTACIONES:</p> <p>METROS</p> <p>ESCALA:</p> <p>S/E</p>	<p>DESCRIPCION DEL PLANO:</p> <p>PLANTA</p> <p>NIVEL:</p> <p>TIPO DE PLANO:</p> <p>ARQUITECTONICO</p> <p>CLAVE DEL PLANO:</p> <p>DEPTO-1B</p>
---	REVISION ARQUITECTONICA												
△	OBSERVACIONES												
<p>PROYECTO:</p> <p><b>RESIDENCIAL MORENA 555</b></p>		<p>UBICACION:</p> <p>CALLE LA MORENA No. 555, COLONIA NARVARTE PONIENTE, ALCALDIA BENITO JUAREZ, CDMX</p>	<p>USO DE SUELO:</p> <p>H/4/20/M</p>				<p>REVISO:</p>	<p>D.R.O.</p>					

PLANTA BAJA

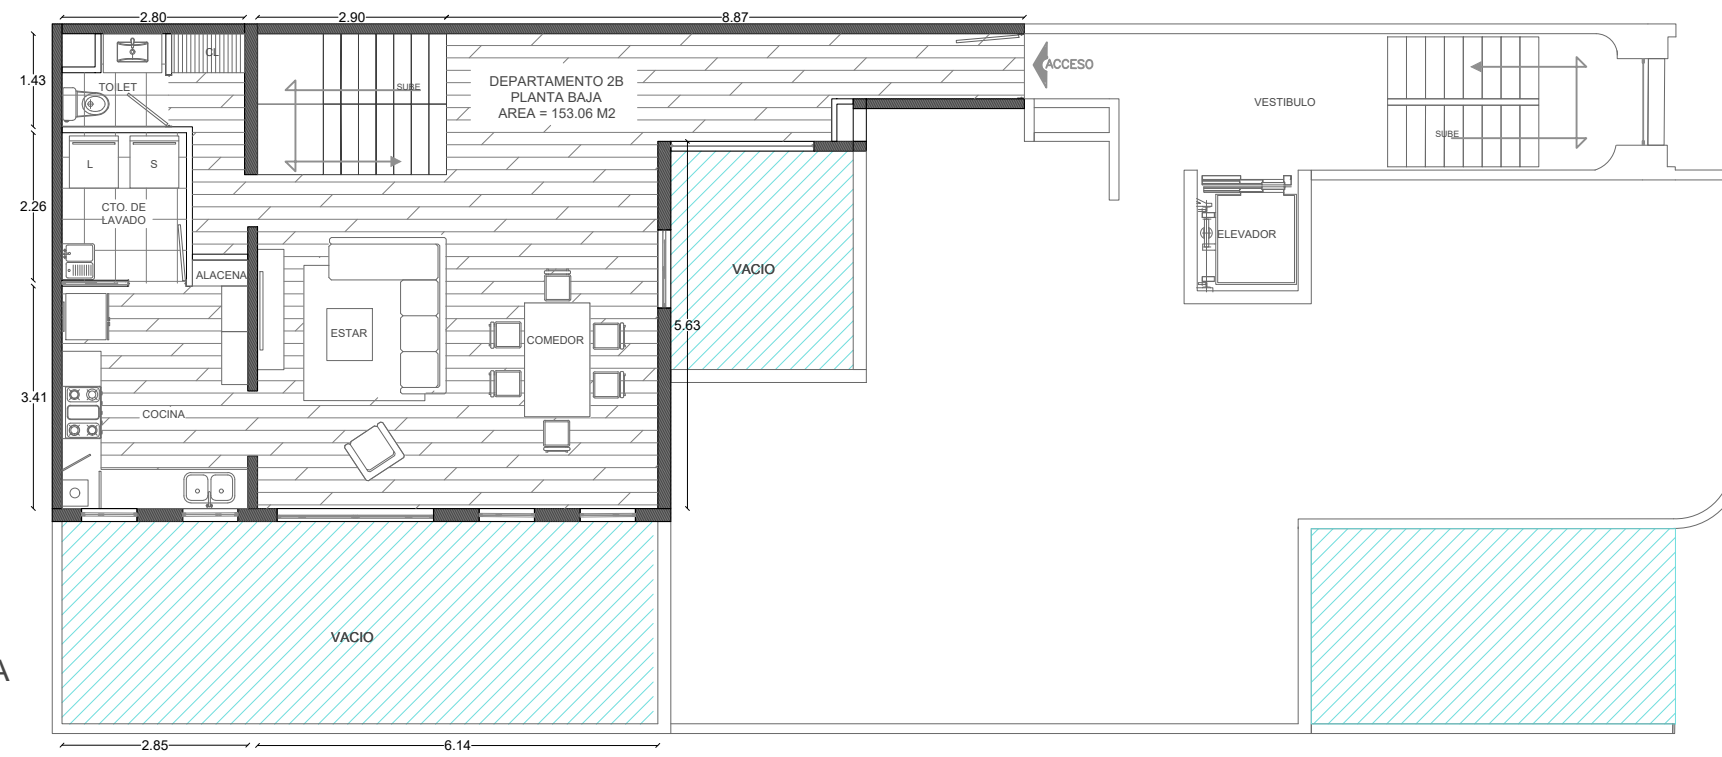

PLANTA ALTA

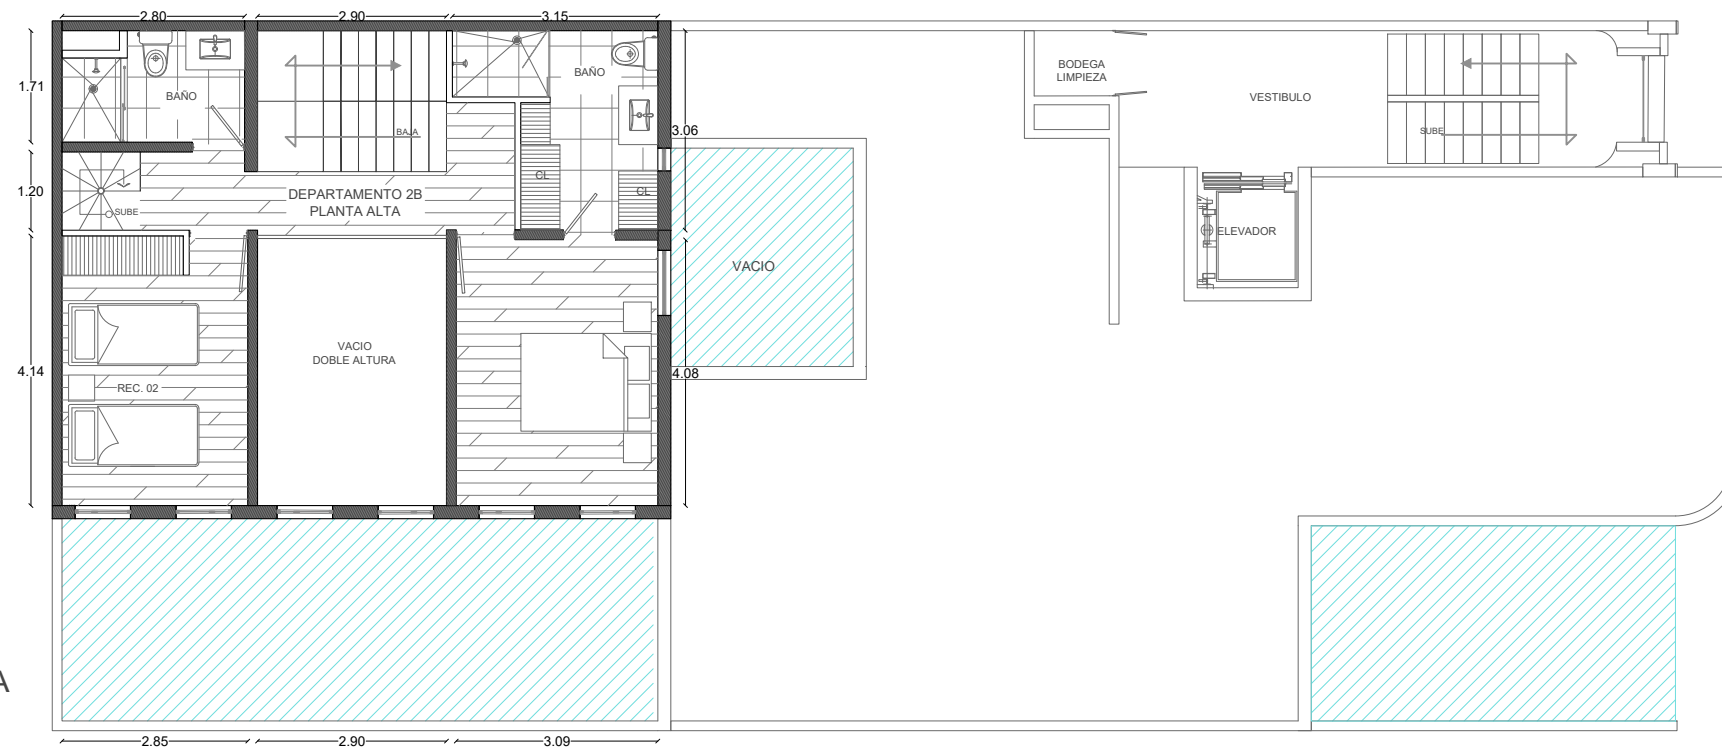


AV. LA MORENA

AV. LA MORENA

PLANO DE REFERENCIA  
SUJETO A MODIFICACIONES

CROQUIS LOCALIZACION: 	NORTE: 	CORTE ESQUEMATICO: 	REVISIONES: OBSERPROY: VACIONES:	REVISION ARQUITECTONICA OBSERPROY: VACIONES:	SIMBOLOGIA: N.P.T. NIVEL DE PISO TERMINADO N.B. NIVEL DE BANQUETA N.P. NIVEL DE PRETEL NLAL. NIVEL DE LECHO ALTO DE LOSA NLBL. NIVEL DE LECHO BAJO DE LOSA MURO MURO BAJO MURO TABLARROCA	NOTAS: TODAS LAS MEDIDAS DEBERAN SER CORROBORADAS EN OBRA POR TODOS LOS PROVEEDORES  PLANOS: <input type="checkbox"/> PRELIMINARES / INICIO DE PROYECTO <input type="checkbox"/> DESARROLLO PROYECTO ARQUITECTONICO <input type="checkbox"/> PARA TRAMITACION DE LICENCIA <input type="checkbox"/> PARA REVISION Y APROBACION <input checked="" type="checkbox"/> DEFINITIVOS <input type="checkbox"/> SUSTITUYEN A PLANOS ANTERIORES <input type="checkbox"/> ADICIONALES SOLICITADOS	CUADRO DE AREAS:  DIBUJO:	FECHA: 15/ABRIL/2022  ARCHIVO DIGITAL: MOR-555_ARQ_2022_04_15  ESCALA GRAFICA:	ACOTACIONES: METROS  ESCALA: S/E	DESCRIPCION DEL PLANO PLANTA NIVEL  TIPO DE PLANO ARQUITECTONICO  CLAVE DEL PLANO DEPTO-2B
			PROYECTO: RESIDENCIAL MORENA 555	UBICACION: CALLE LA MORENA No. 555, COLONIA NARVARTE PONIENTE, ALCALDIA BENITO JUAREZ, CDMX.	USO DE SUELO: HI/4/20/M	D.R.O.:	REVISO:			

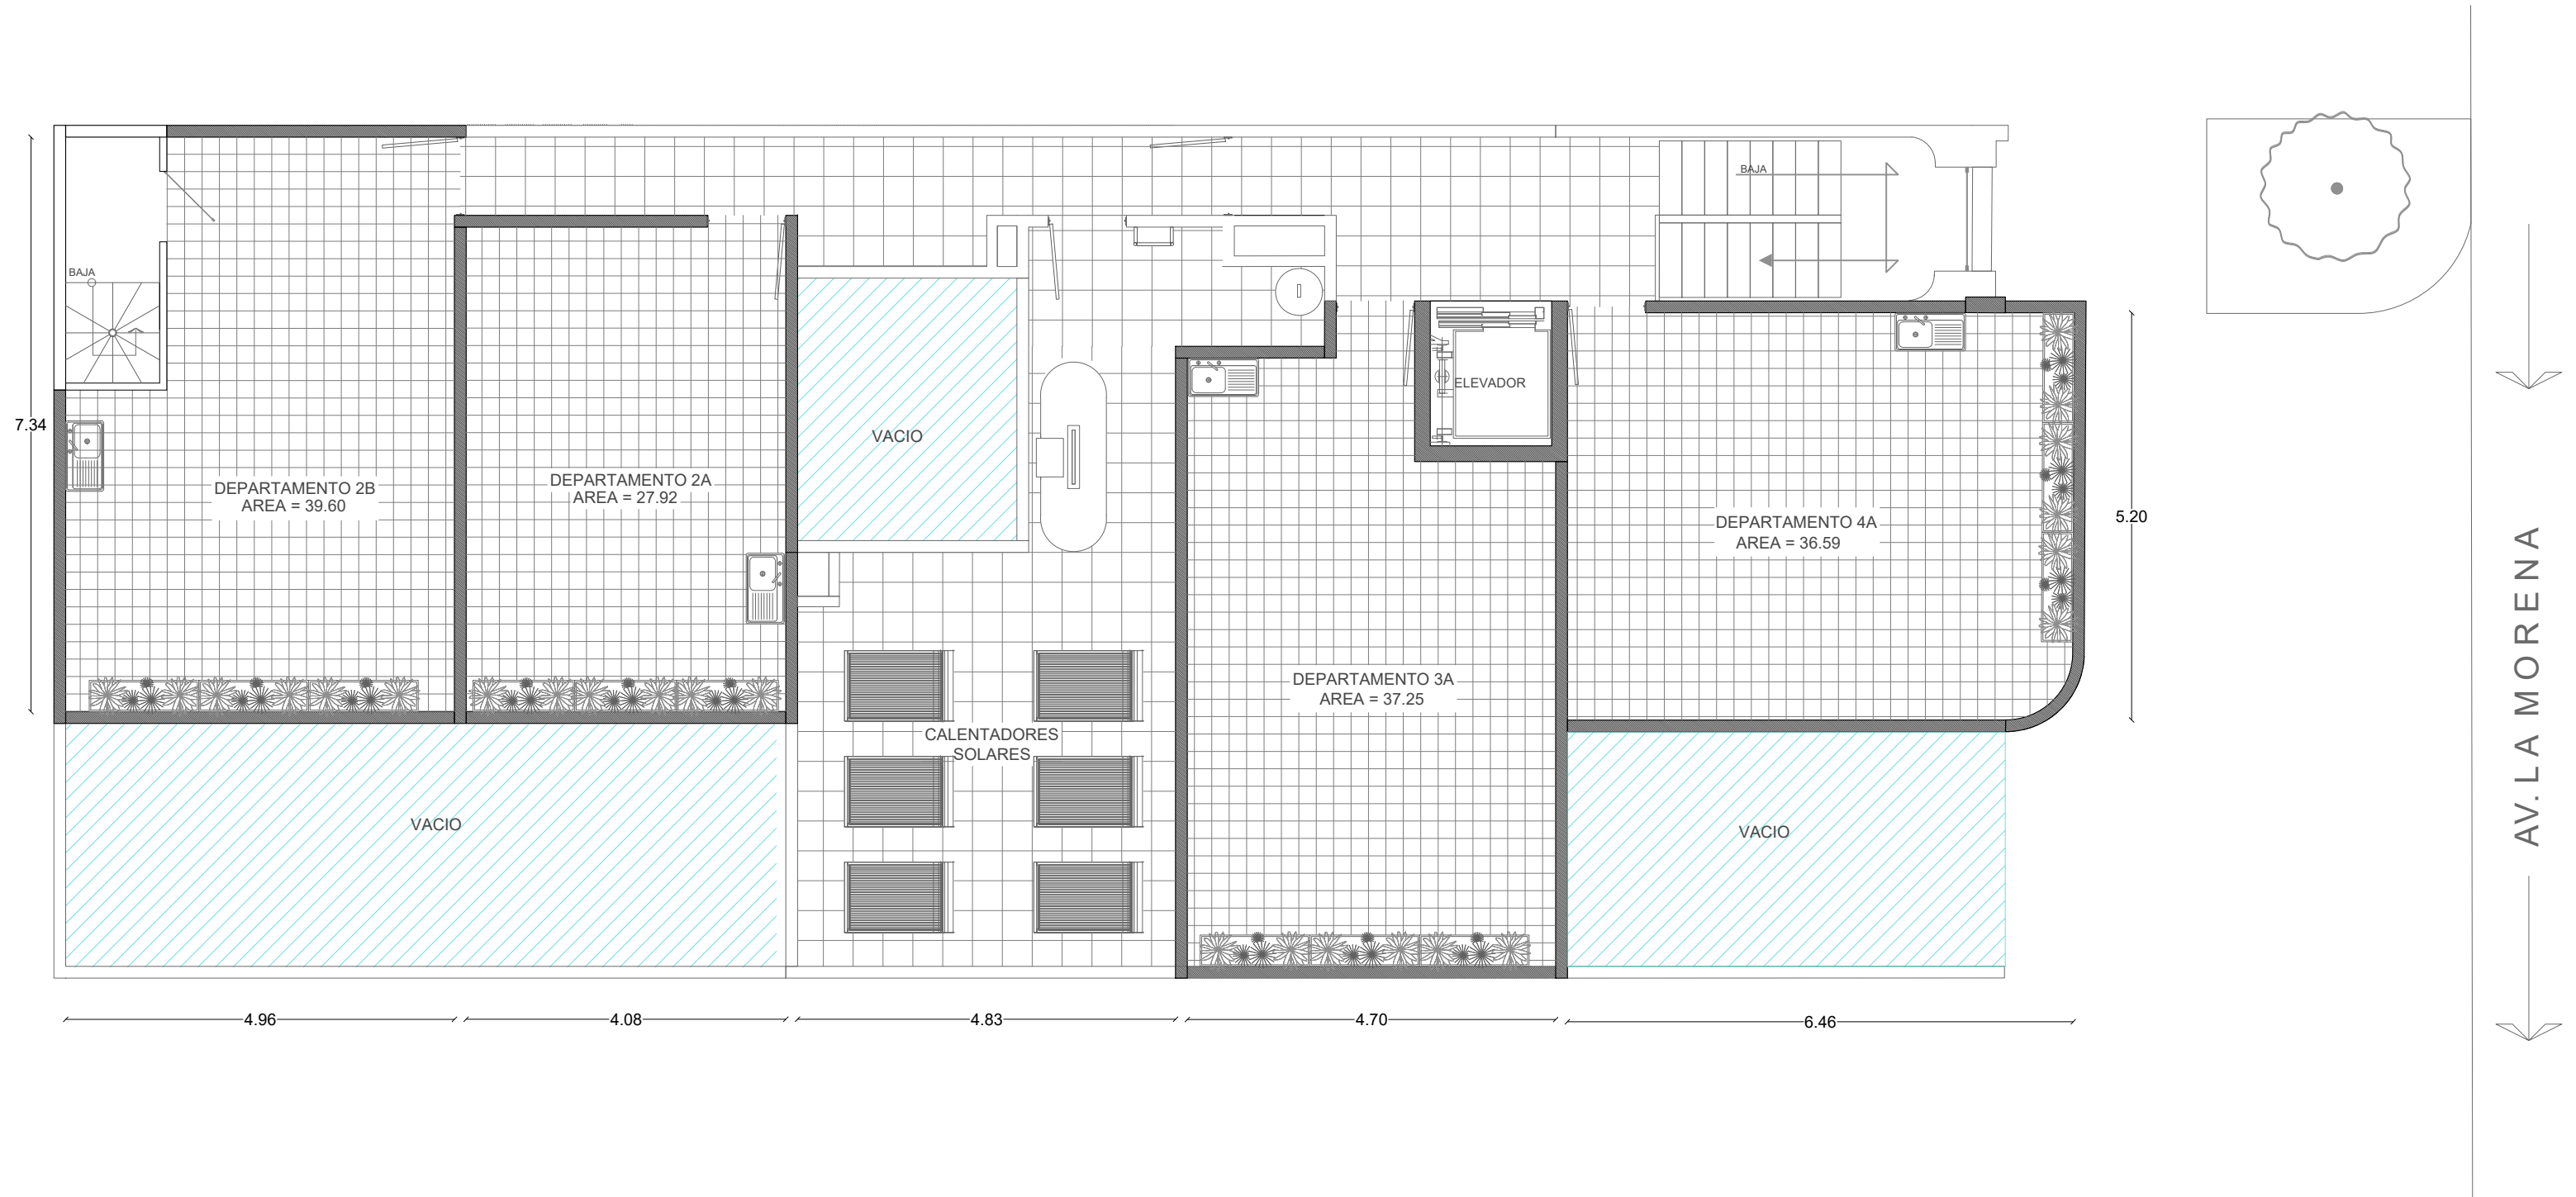

PLANO DE REFERENCIA  
SUJETO A MODIFICACIONES

CROQUIS LOCALIZACION: 	NORTE: 	CORTE ESQUEMATICO: 	REVISIONES: OBSERPROY: VACIONES:	REVISION ARQUITECTONICA N.P.T. NIVEL DE PISO TERMINADO N.B. NIVEL DE BANQUETA N.P. NIVEL DE PRETEL NLAL. NIVEL DE LECHO ALTO DE LOSA NLBL. NIVEL DE LECHO BAJO DE LOSA	NOTAS: TODAS LAS MEDIDAS DEBERAN SER CORROBORADAS EN OBRA POR TODOS LOS PROVEEDORES	CUADRO DE AREAS:	FECHA: 15/ABRIL/2022	ACOTACIONES: METROS	DESCRIPCION DEL PLANO PLANTA	
			PROYECTO: <b>RESIDENCIAL MORENA 555</b>	UBICACION: CALLE LA MORENA No.555, COLONIA NARVARTE PONIENTE, ALCALDIA BENITO JUAREZ, CDMX			USO DE SUELO: H/4/20/M	SIMBOLOGIA: 	PLANOS: <input type="checkbox"/> PRELIMINARES / INICIO DE PROYECTO <input type="checkbox"/> DESARROLLO PROYECTO ARQUITECTONICO <input type="checkbox"/> PARA TRAMITACION DE LICENCIA <input type="checkbox"/> PARA REVISION Y APROBACION <input checked="" type="checkbox"/> DEFINITIVOS <input type="checkbox"/> SUSTITUYEN A PLANOS ANTERIORES <input type="checkbox"/> ADICIONALES SOLICITADOS	ARCHIVO DIGITAL: MOR-555_ARQ_2022_04_15
					DIBUJO:		REVISO:		D.R.O.	