
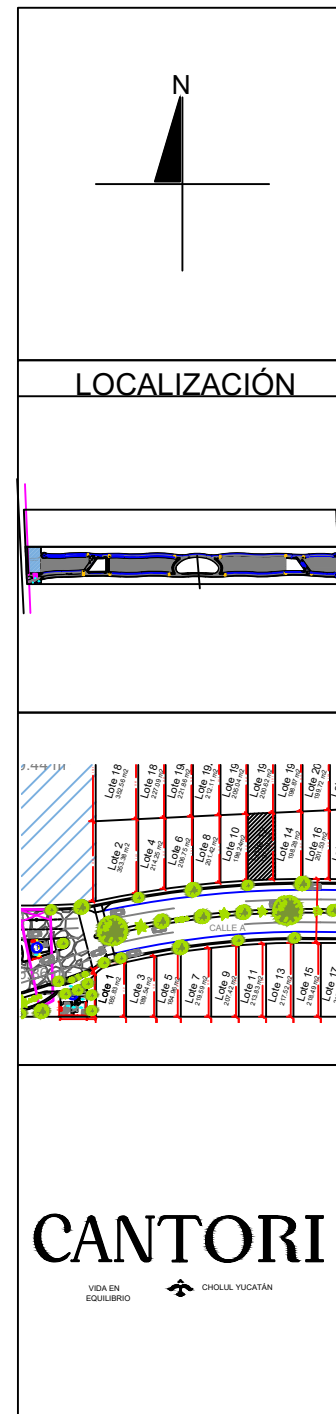


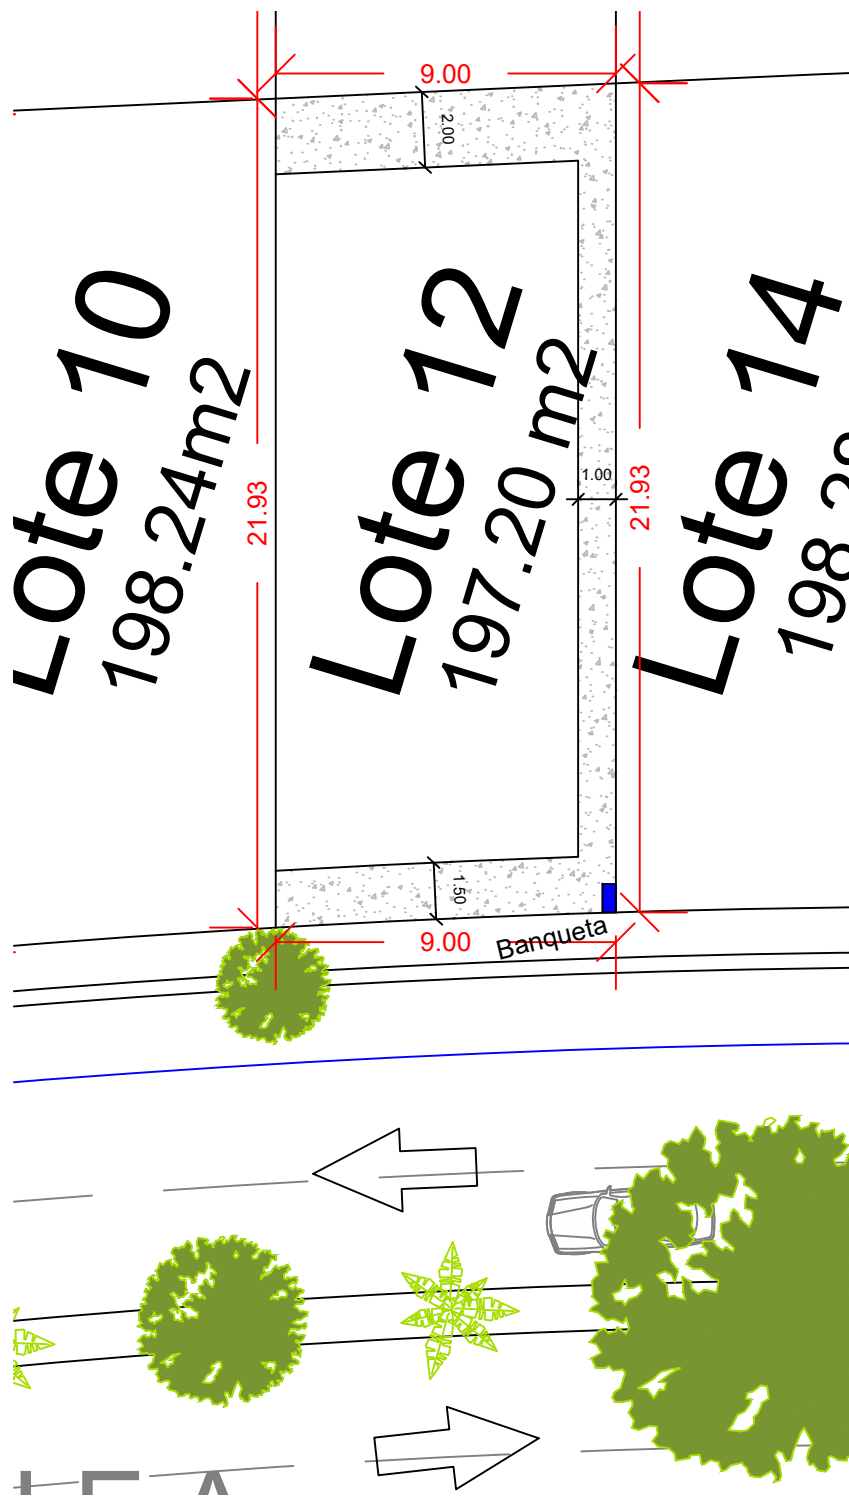

SIMBOLOGÍA	OBSERVACIONES	DATOS GENERALES
ÁREA DE RESTRICCIÓN		LOTE: # 12
ÁREA CONSTRUCCIÓN		SUPERFICIE: 197.20 m2
ACOMETIDA DE SERVICIOS		USO: Unifamiliar
SENTIDO DE FLUJO VEHICULAR		ESCALA: 1:200
	RESTRICCIONES DE CONSTRUCCIÓN	
	ALTURA MÁXIMA:	9.0m
	LÍMITE DE CONSTRUCCIÓN FRONTAL:	1.50m
	LÍMITE DE CONSTRUCCIÓN LATERAL:	1.00m
	CONSTRUCCIÓN POSTERIOR:	2.00m
	VOLADOS/ALEROS FRONTALES:	0.0m
	COS MÁXIMO:	70%
	CUS MÁXIMO:	90%