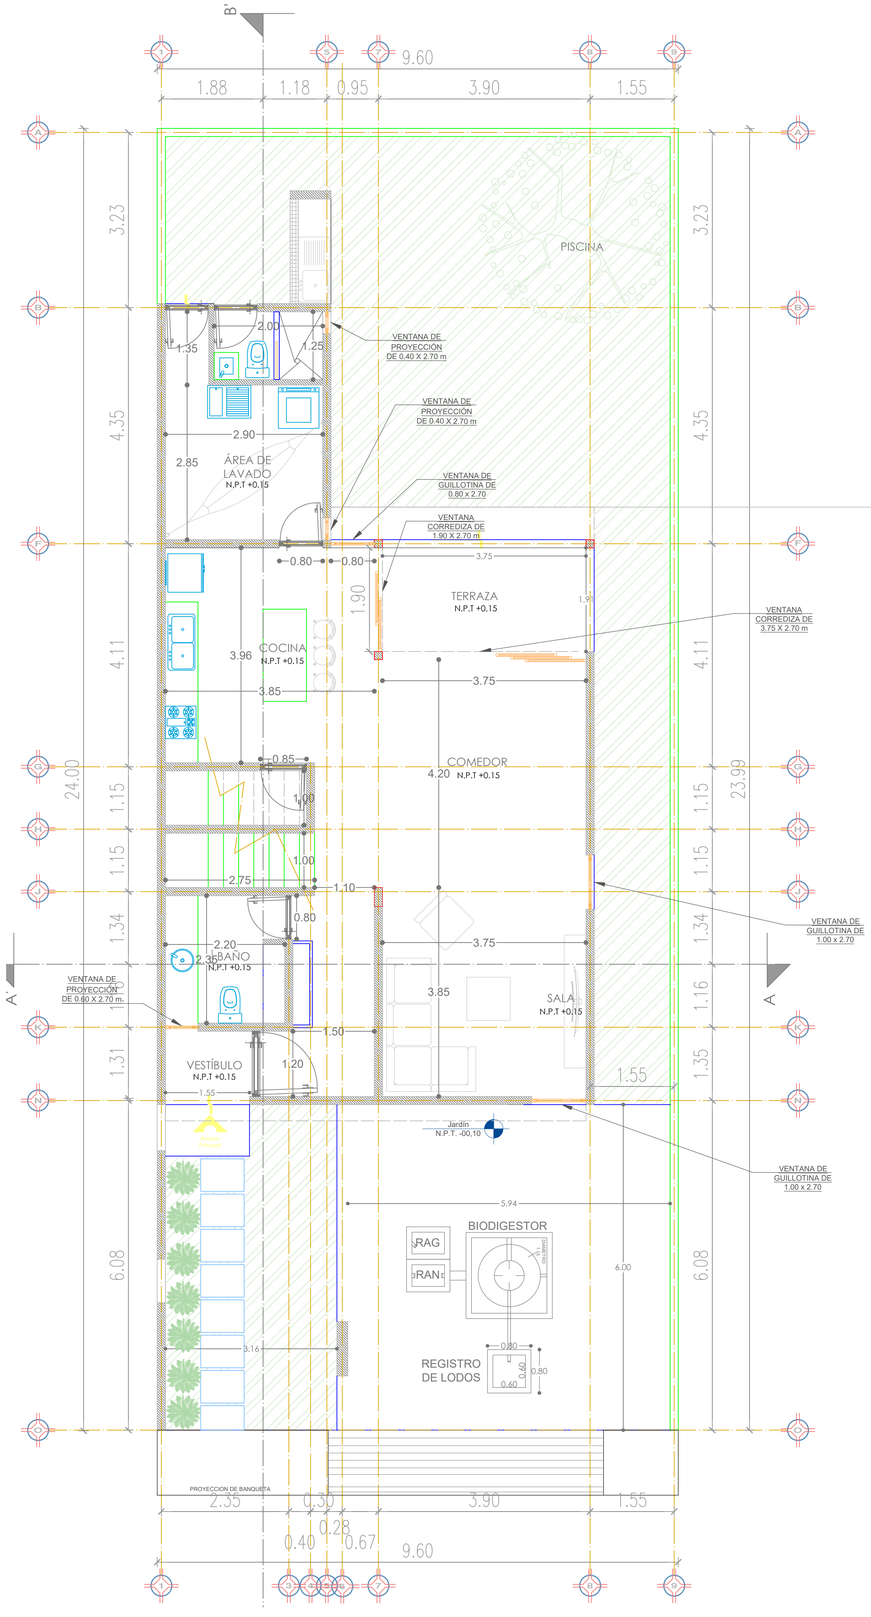
PISCINA
ÁREA DE LAVADO
N.P.T +0.15
COCINA
N.P.T +0.15
TERRAZA
N.P.T +0.15
COMEDOR
N.P.T +0.15
BAÑO
N.P.T +0.15
VESTÍBULO
N.P.T +0.15
SALA
N.P.T +0.15
Jardín
N.P.T. -00.10
BIODIGESTOR
REGISTRO DE LODOS
VENTANA DE PROYECCIÓN DE 0.40 X 2.70 m
VENTANA DE GUILLOTINA DE 0.80 x 2.70
VENTANA CORREDIZA DE 1.90 X 2.70 m
VENTANA CORREDIZA DE 3.75 X 2.70 m
VENTANA DE GUILLOTINA DE 1.00 x 2.70
VENTANA DE PROYECCIÓN DE 0.60 X 2.70 m.
PROYECCION DE BANQUETA
9.60

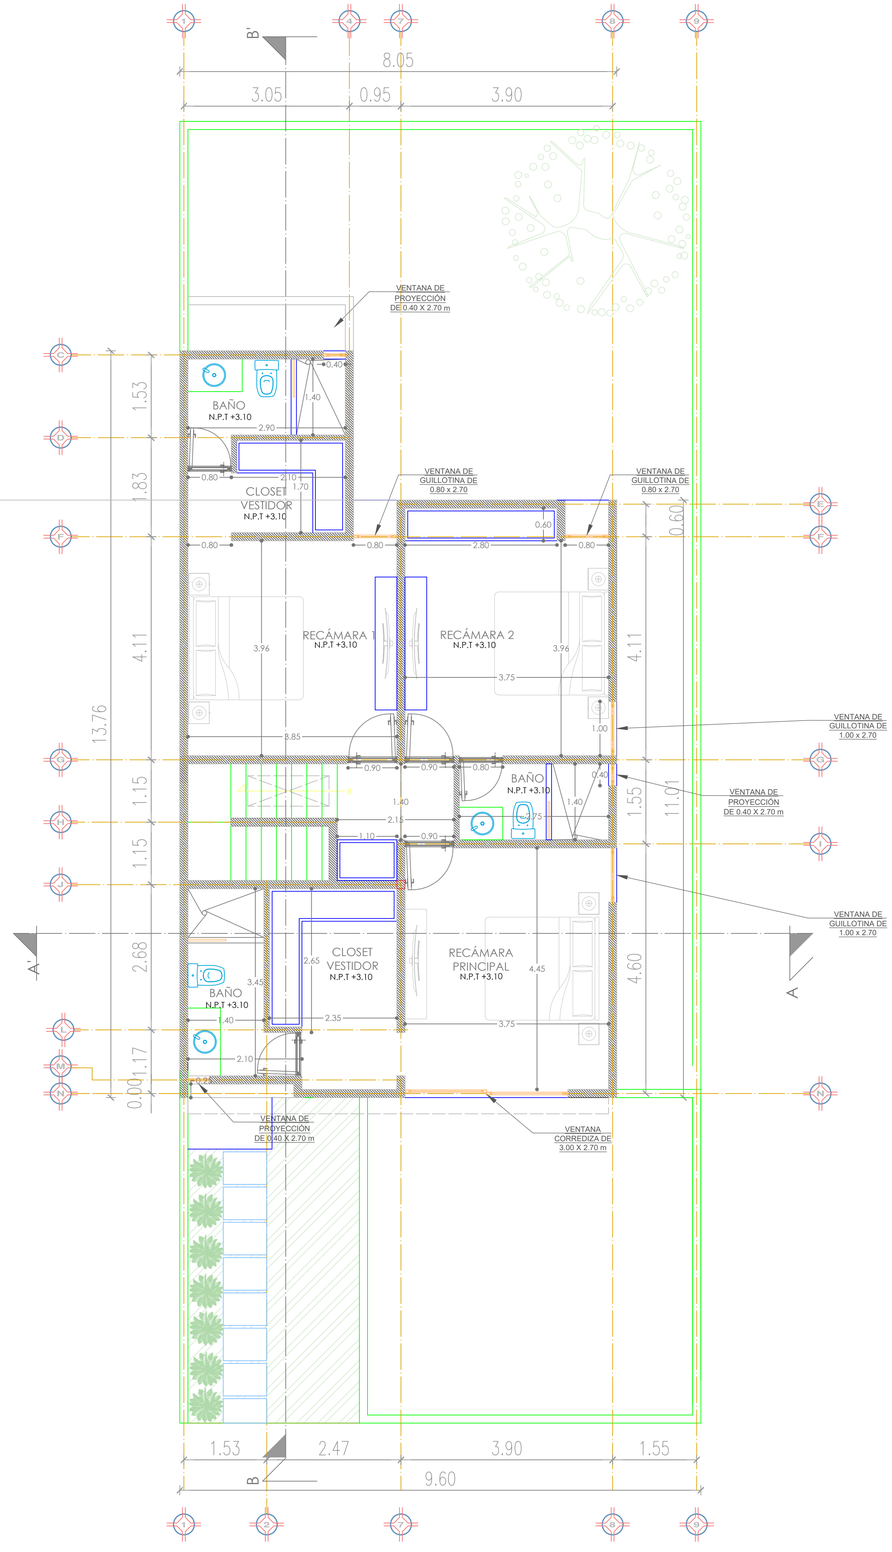
BAÑO
N.P.T +3.10
CLOSET VESTIDOR
N.P.T +3.10
RECÁMARA 1
N.P.T +3.10
RECÁMARA 2
N.P.T +3.10
BAÑO
N.P.T +3.10
CLOSET VESTIDOR
N.P.T +3.10
RECÁMARA PRINCIPAL
N.P.T +3.10
BAÑO
N.P.T +3.10
VENTANA DE PROYECCIÓN DE 0.40 X 2.70 m
VENTANA DE GUILLOTINA DE 0.80 x 2.70
VENTANA DE GUILLOTINA DE 1.00 x 2.70
VENTANA CORREDIZA DE 3.00 X 2.70 m
8.05
9.60