


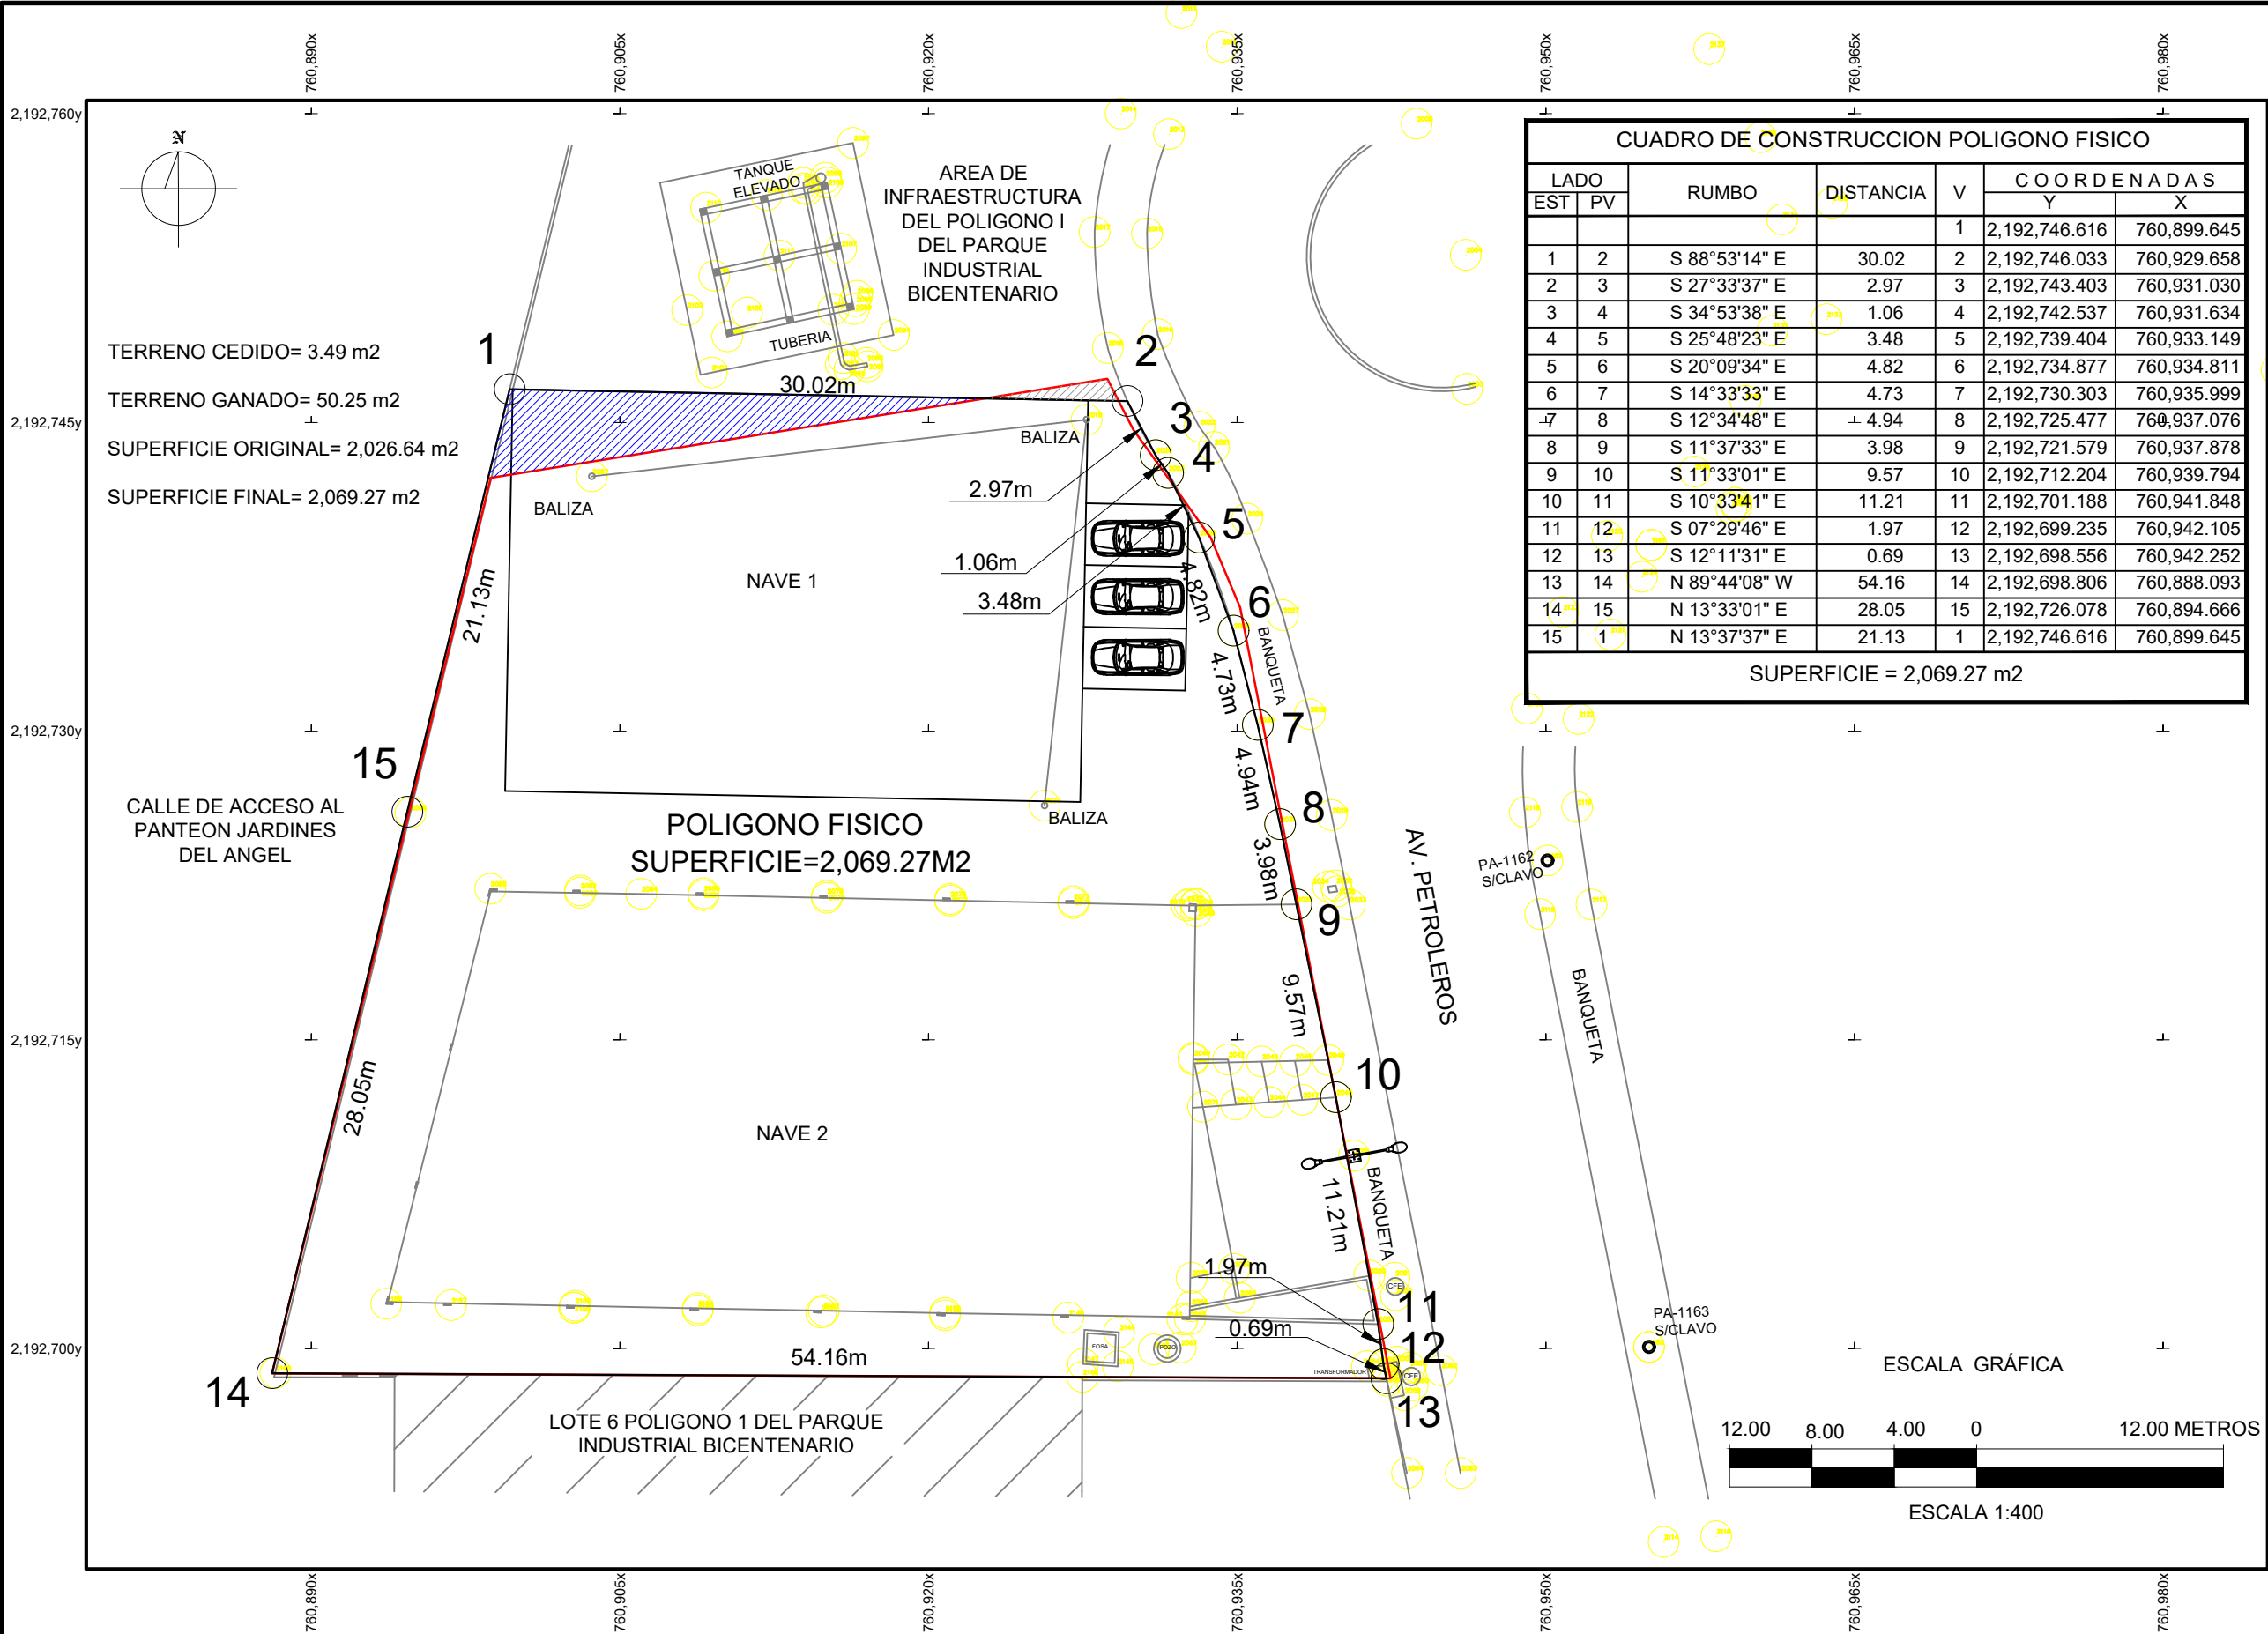

CUADRO DE CONSTRUCCION POLIGONO FISICO						
LADO EST	PV	RUMBO	DISTANCIA	V	COORDENADAS	
					Y	X
				1	2,192,746.616	760,899.645
1	2	S 88°53'14" E	30.02	2	2,192,746.033	760,929.658
2	3	S 27°33'37" E	2.97	3	2,192,743.403	760,931.030
3	4	S 34°53'38" E	1.06	4	2,192,742.537	760,931.634
4	5	S 25°48'23" E	3.48	5	2,192,739.404	760,933.149
5	6	S 20°09'34" E	4.82	6	2,192,734.877	760,934.811
6	7	S 14°33'33" E	4.73	7	2,192,730.303	760,935.999
7	8	S 12°34'48" E	4.94	8	2,192,725.477	760,937.076
8	9	S 11°37'33" E	3.98	9	2,192,721.579	760,937.878
9	10	S 11°33'01" E	9.57	10	2,192,712.204	760,939.794
10	11	S 10°33'41" E	11.21	11	2,192,701.188	760,941.848
11	12	S 07°29'46" E	1.97	12	2,192,699.235	760,942.105
12	13	S 12°11'31" E	0.69	13	2,192,698.556	760,942.252
13	14	N 89°44'08" W	54.16	14	2,192,698.806	760,888.093
14	15	N 13°33'01" E	28.05	15	2,192,726.078	760,894.666
15	1	N 13°37'37" E	21.13	1	2,192,746.616	760,899.645
SUPERFICIE = 2,069.27 m2						

TOPOGRAFIA GLOBAL Y OBRA CIVIL

Calle 14 No. 82-B, entre 47 y 49, Tel. 81-1 53 17
Cel. 044-981-106-8312 Campeche, Campeche

PLANO PLANIMETRICO

IDENTIFICACIÓN GEOGRÁFICA

NOMBRE

ESTADO CAMPECHE

MUNICIPIO CAMPECHE

LOCALIDAD SAN FRANCISCO DE CAMPECHE

PREDIO LOTE 7 DEL POLIGONO 1 DEL PARQUE INDUSTRIAL

PROPIETARIO: SOCIEDAD MERCANTIL DENOMINADA "DISTRIBUIDORA Y ARMADORA DE ALUMINIO Y VIDRIO SA DE CV."

SIMBOLOGÍA

— LIMITE PREDIAL

○ VERTICE PERIMETRAL

— ACOTAMIENTO EN METROS

LOS PUNTOS G.P.S. ESTAN MARCADOS CON CLAVO Y PINTURA ROJA EN GUARNICIÓN. TODAS LAS ALTURAS ESTAN REFERIDAS AL NIVEL MEDIO DEL MAR.

PROYECCIÓN: UNIVERSAL TRANSVERSA DE MERCATOR (U.T.M.)

ZONA: 15 DATUM: WGS 1984.

LOCALIZACIÓN URBANA

LOCALIZACIÓN PREDIAL

PARQUE INDUSTRIAL

FECHA DE ELABORACIÓN: ENERO 2020

RESPONSABLE DEL LEVANTAMIENTO

ING. HECTOR ESPINOZA HERNANDEZ
CED. PROF. No. 2868653