


OBSERVACIONES


Las cotas indicadas son en metros

NPT = nivel de piso terminado
 NSL = nivel superior de losa
 NSP = nivel superior de pretil

NOTA: Los perfiles de vigas y espesores de losa propuestos son un criterio y deberán ser calculados por especialistas.

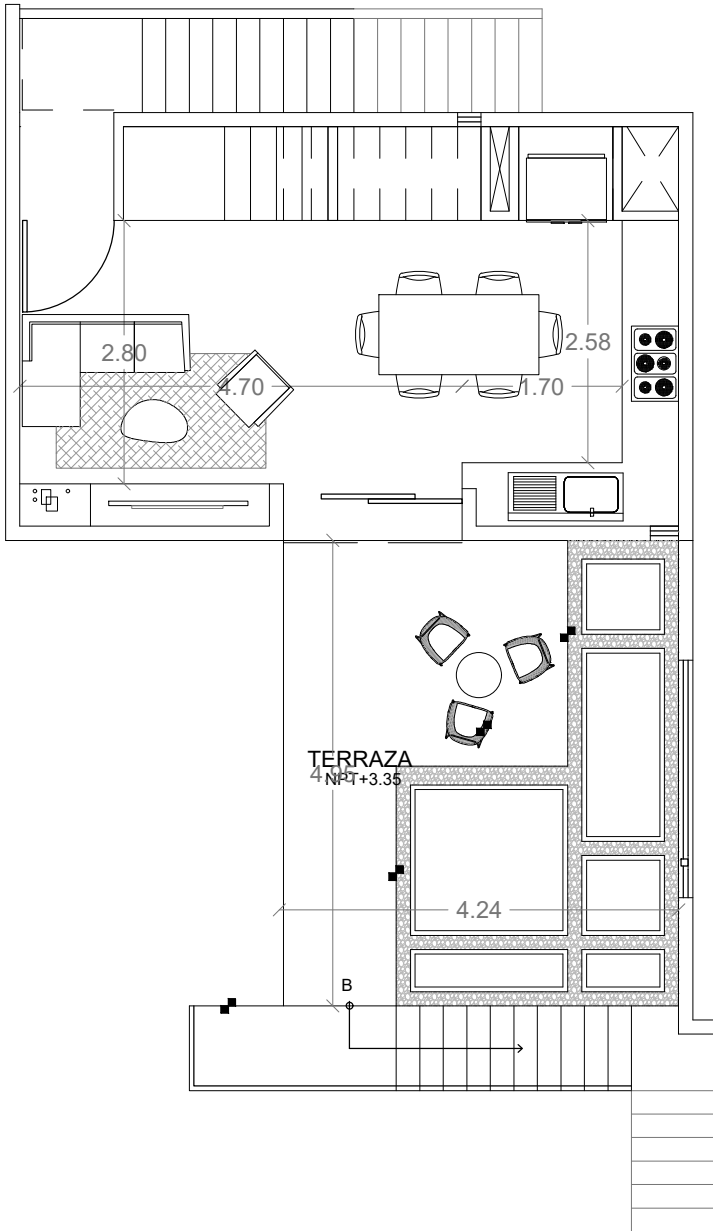

DEPTO. 2 RECÁMARA
 NIVEL 01

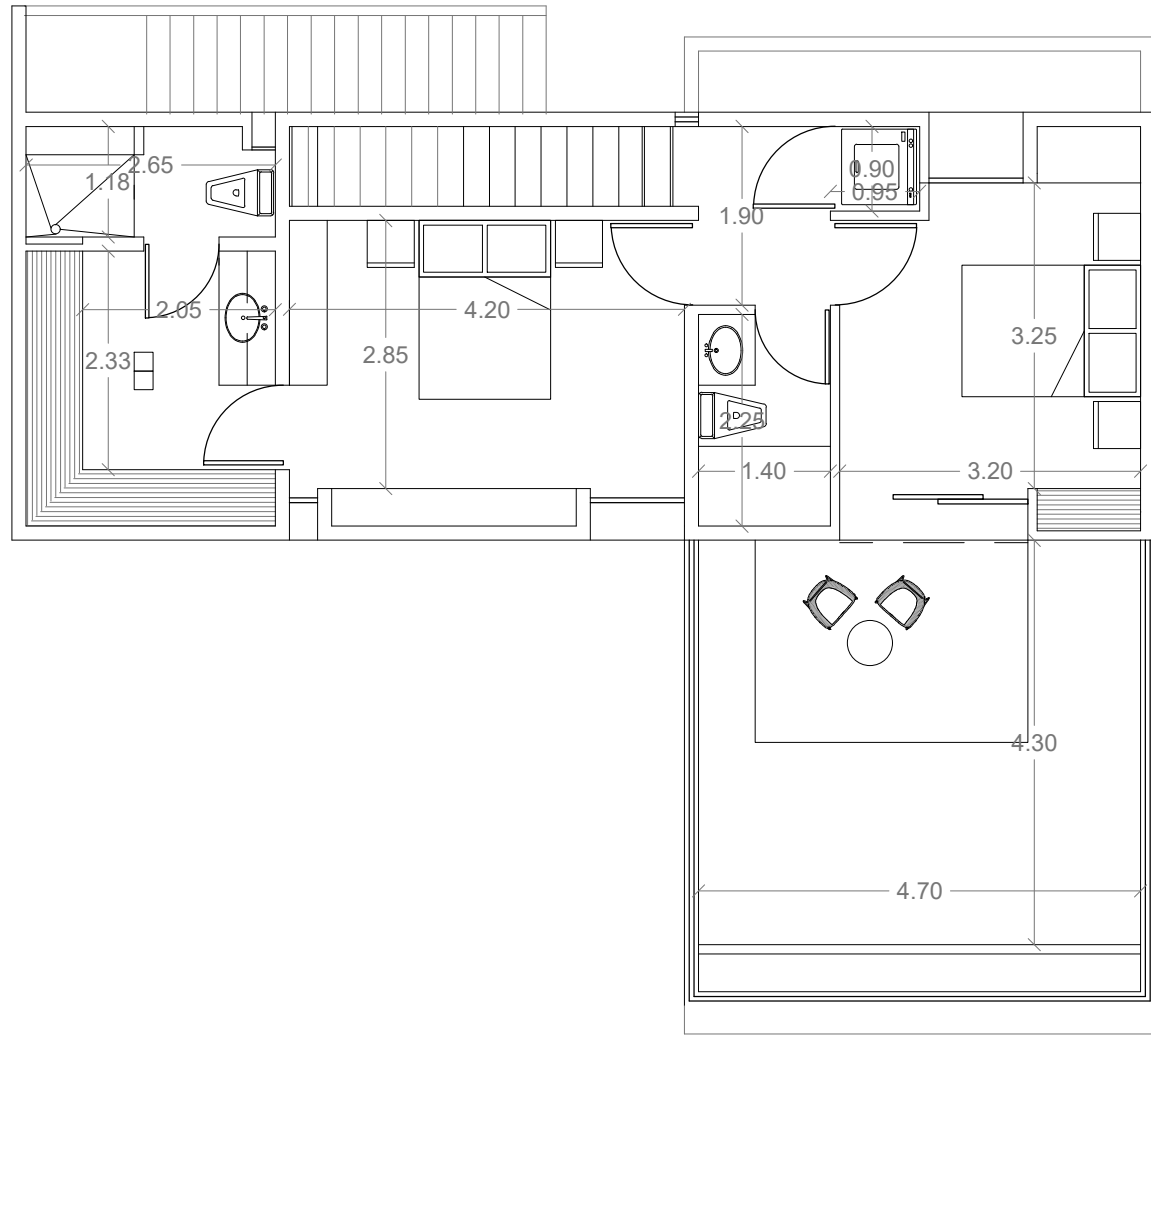

DEPTO. 2 RECÁMARA
 NIVEL 02

NORTE



OMH - DPTO 1R

UBICACIÓN
 Mérida, Yucatán.

PLANO
 Arquitectónico

ESCALA
 1:75

Sebastián Montalvo Millet
 sebastian.tme@outlook.com
 (999) 121 21 75

Esteban Hernández Martín
 esteban.tme@outlook.com
 (999) 275 83 69