
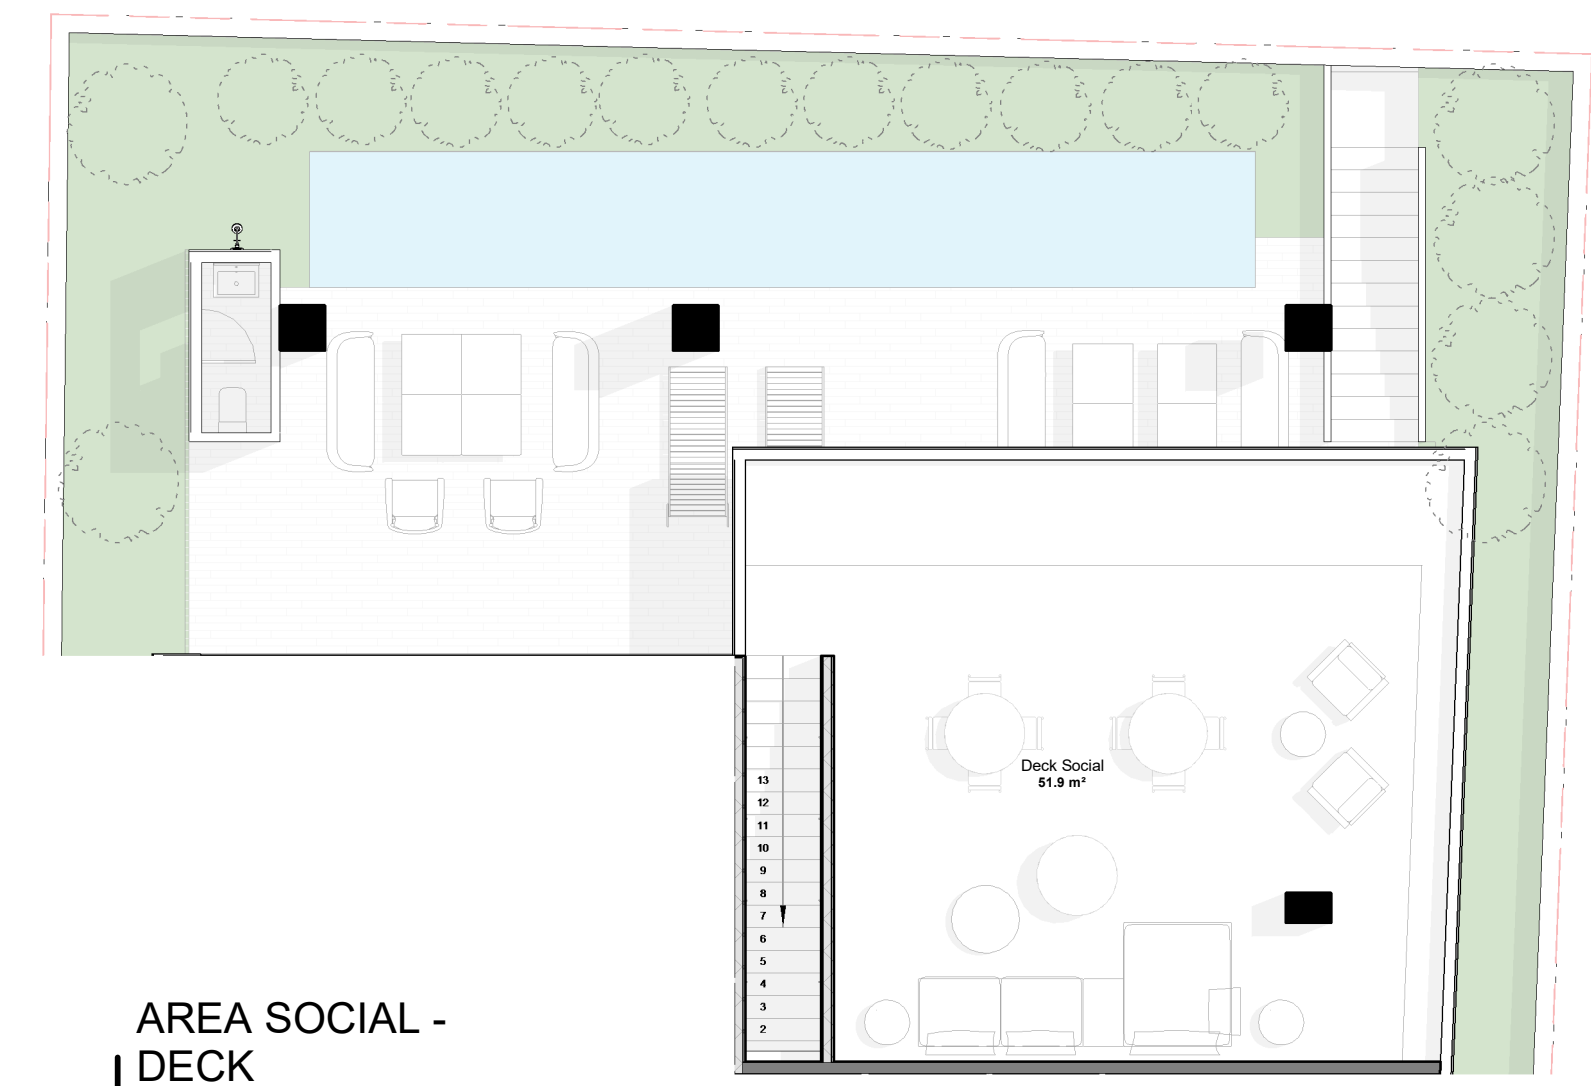


AREA SOCIAL -
PLANTA DE
VENTA

1:100

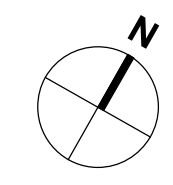

AREA SOCIAL -
DECK

1:100

- AMENIDADES**
AREA SOCIAL / PLANTA BAJA
- CARACTERÍSTICAS:**
- LOBBY CLIMATIZADO
 - SAUNA
 - GYM
 - ÁREA DE NIÑOS
 - SALÓN SOCIAL CLIMATIZADO
 - TERRAZA ABIERTA
 - BAÑO
 - PISCINA
 - DECK SOCIAL EN 2DO NIVEL