


R#	DATE	DESCRIPTION
#1	30/08/2021	Verónica Pérez (Inventarista): Nueva distribución de apartamentos de 3 habitaciones (2° y 9to Nivel)

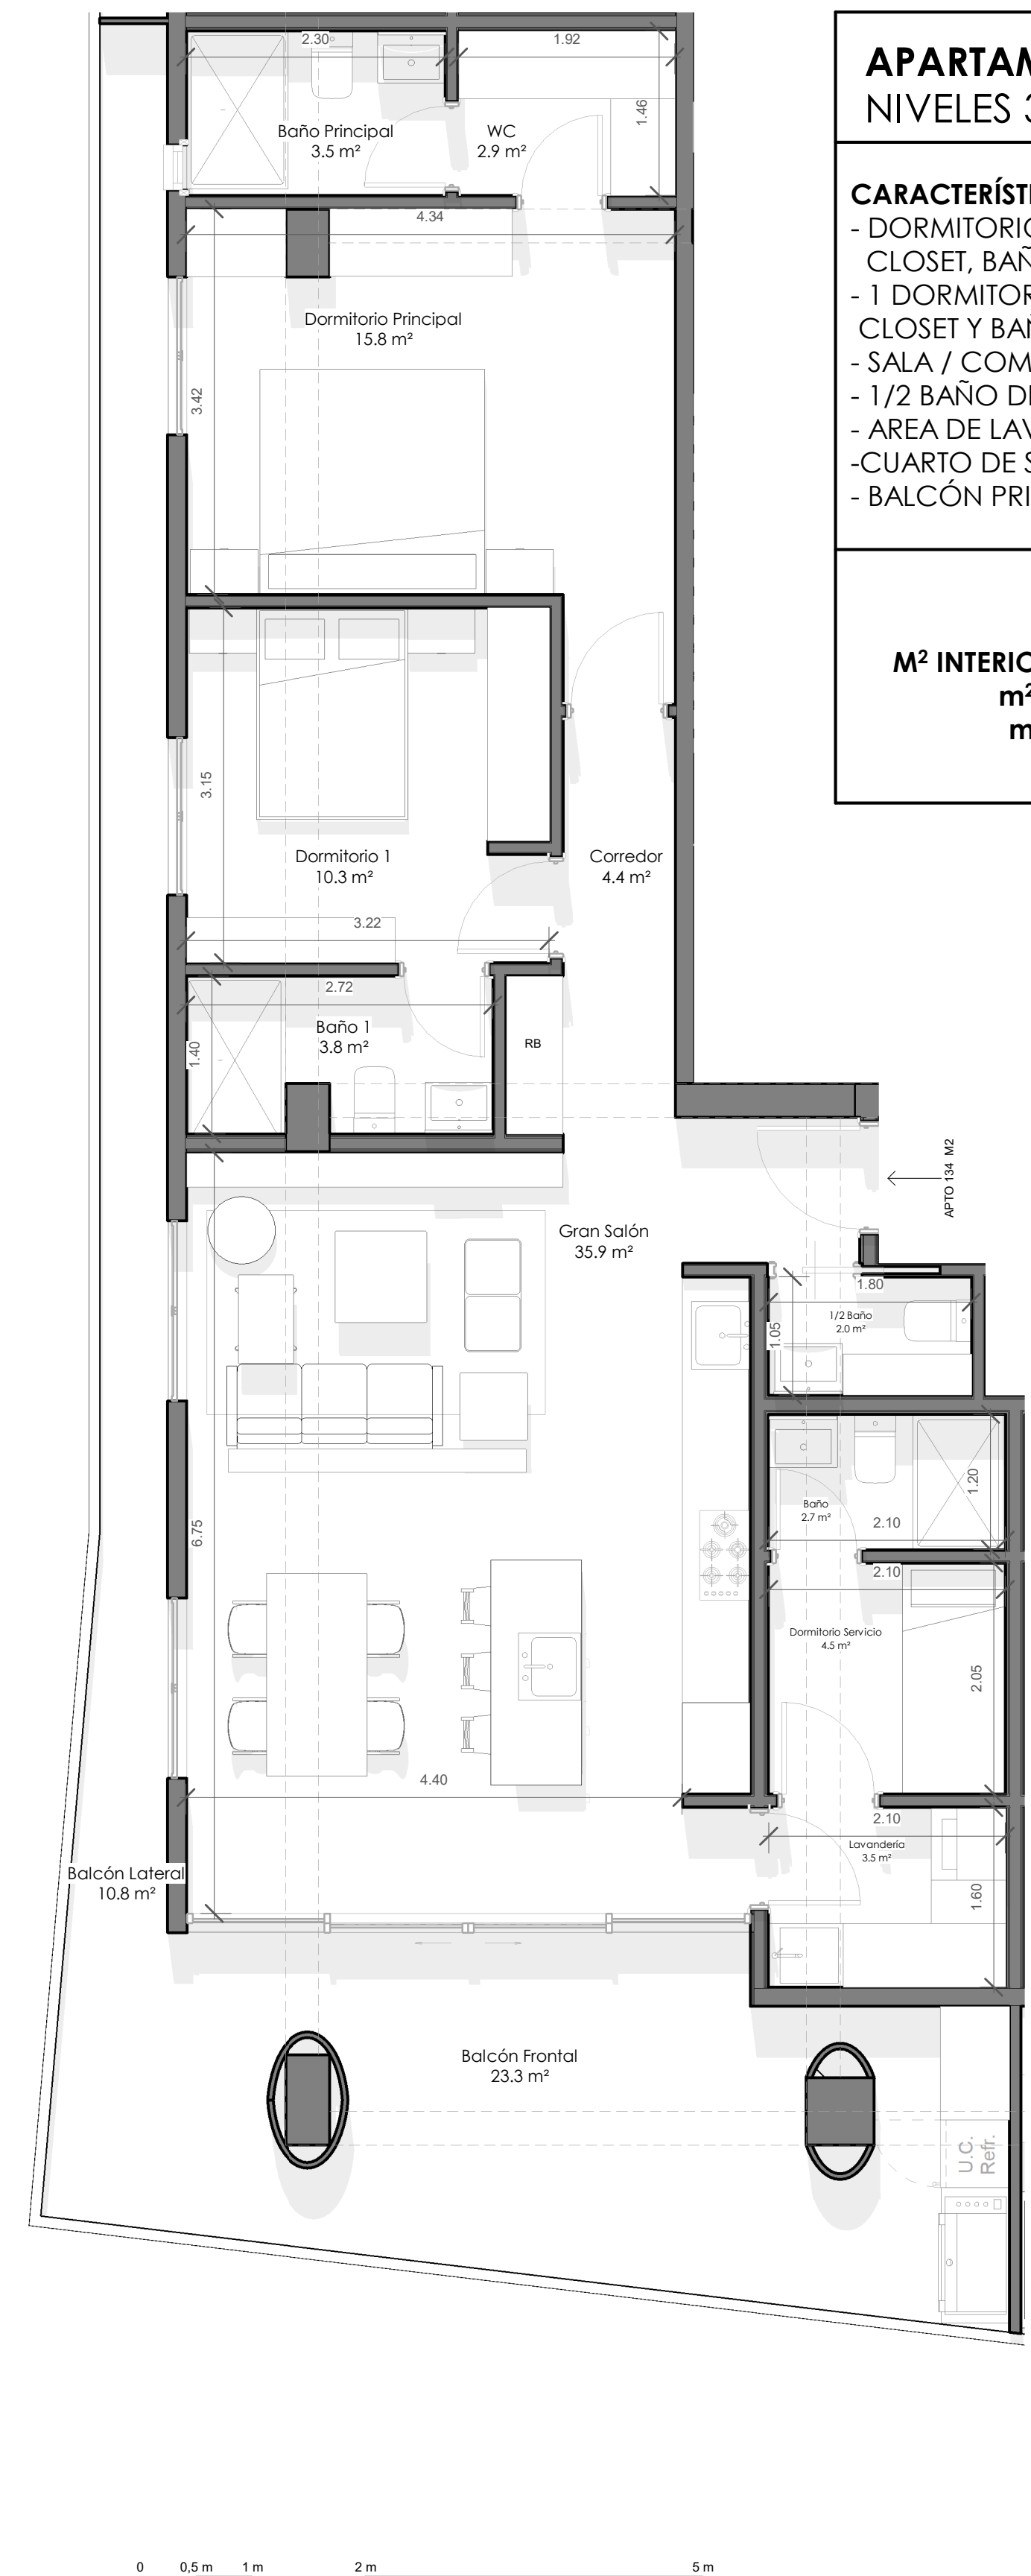


APARTAMENTO B1 134 M2
NIVELES 3,5,7,9,11


CARACTERÍSTICAS :

- DORMITORIO PRINCIPAL SUITE CON WAIKING CLOSET, BAÑO Y BALCON.
- 1 DORMITORIO SECUNDARIO CON CLOSET Y BAÑO PROPIO.
- SALA / COMEDOR/ COCINA CON ISLA.
- 1/2 BAÑO DE VISITAS
- AREA DE LAVADO.
- CUARTO DE SERVICIO CON BAÑO.
- Balcón PRINCIPAL Y SECUNDARIO.

DESCRIPCION M2
M² INTERIOR APARTAMENTO = 98.8 m²
m² BALCÓN = 35.2 m²
m² TOTALES = 134 m²

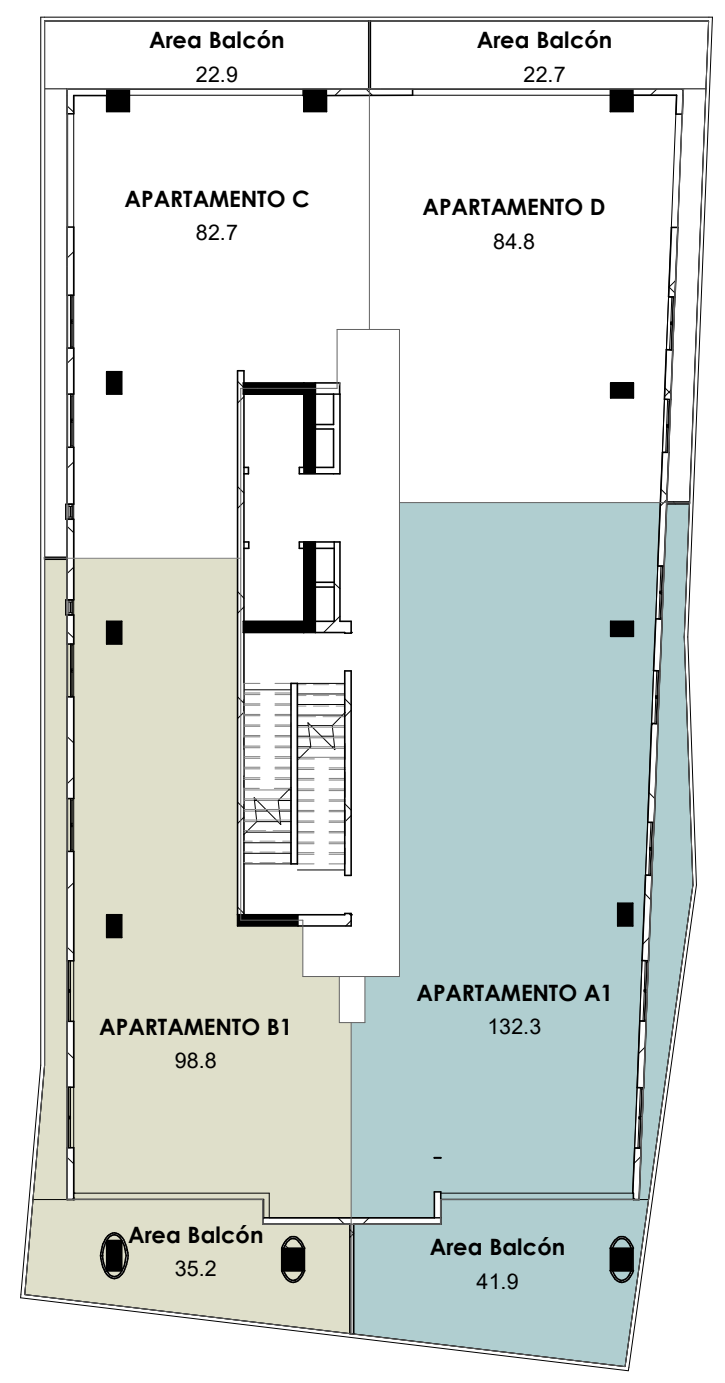

3 Apartamentos A1 Y B1
1 : 200

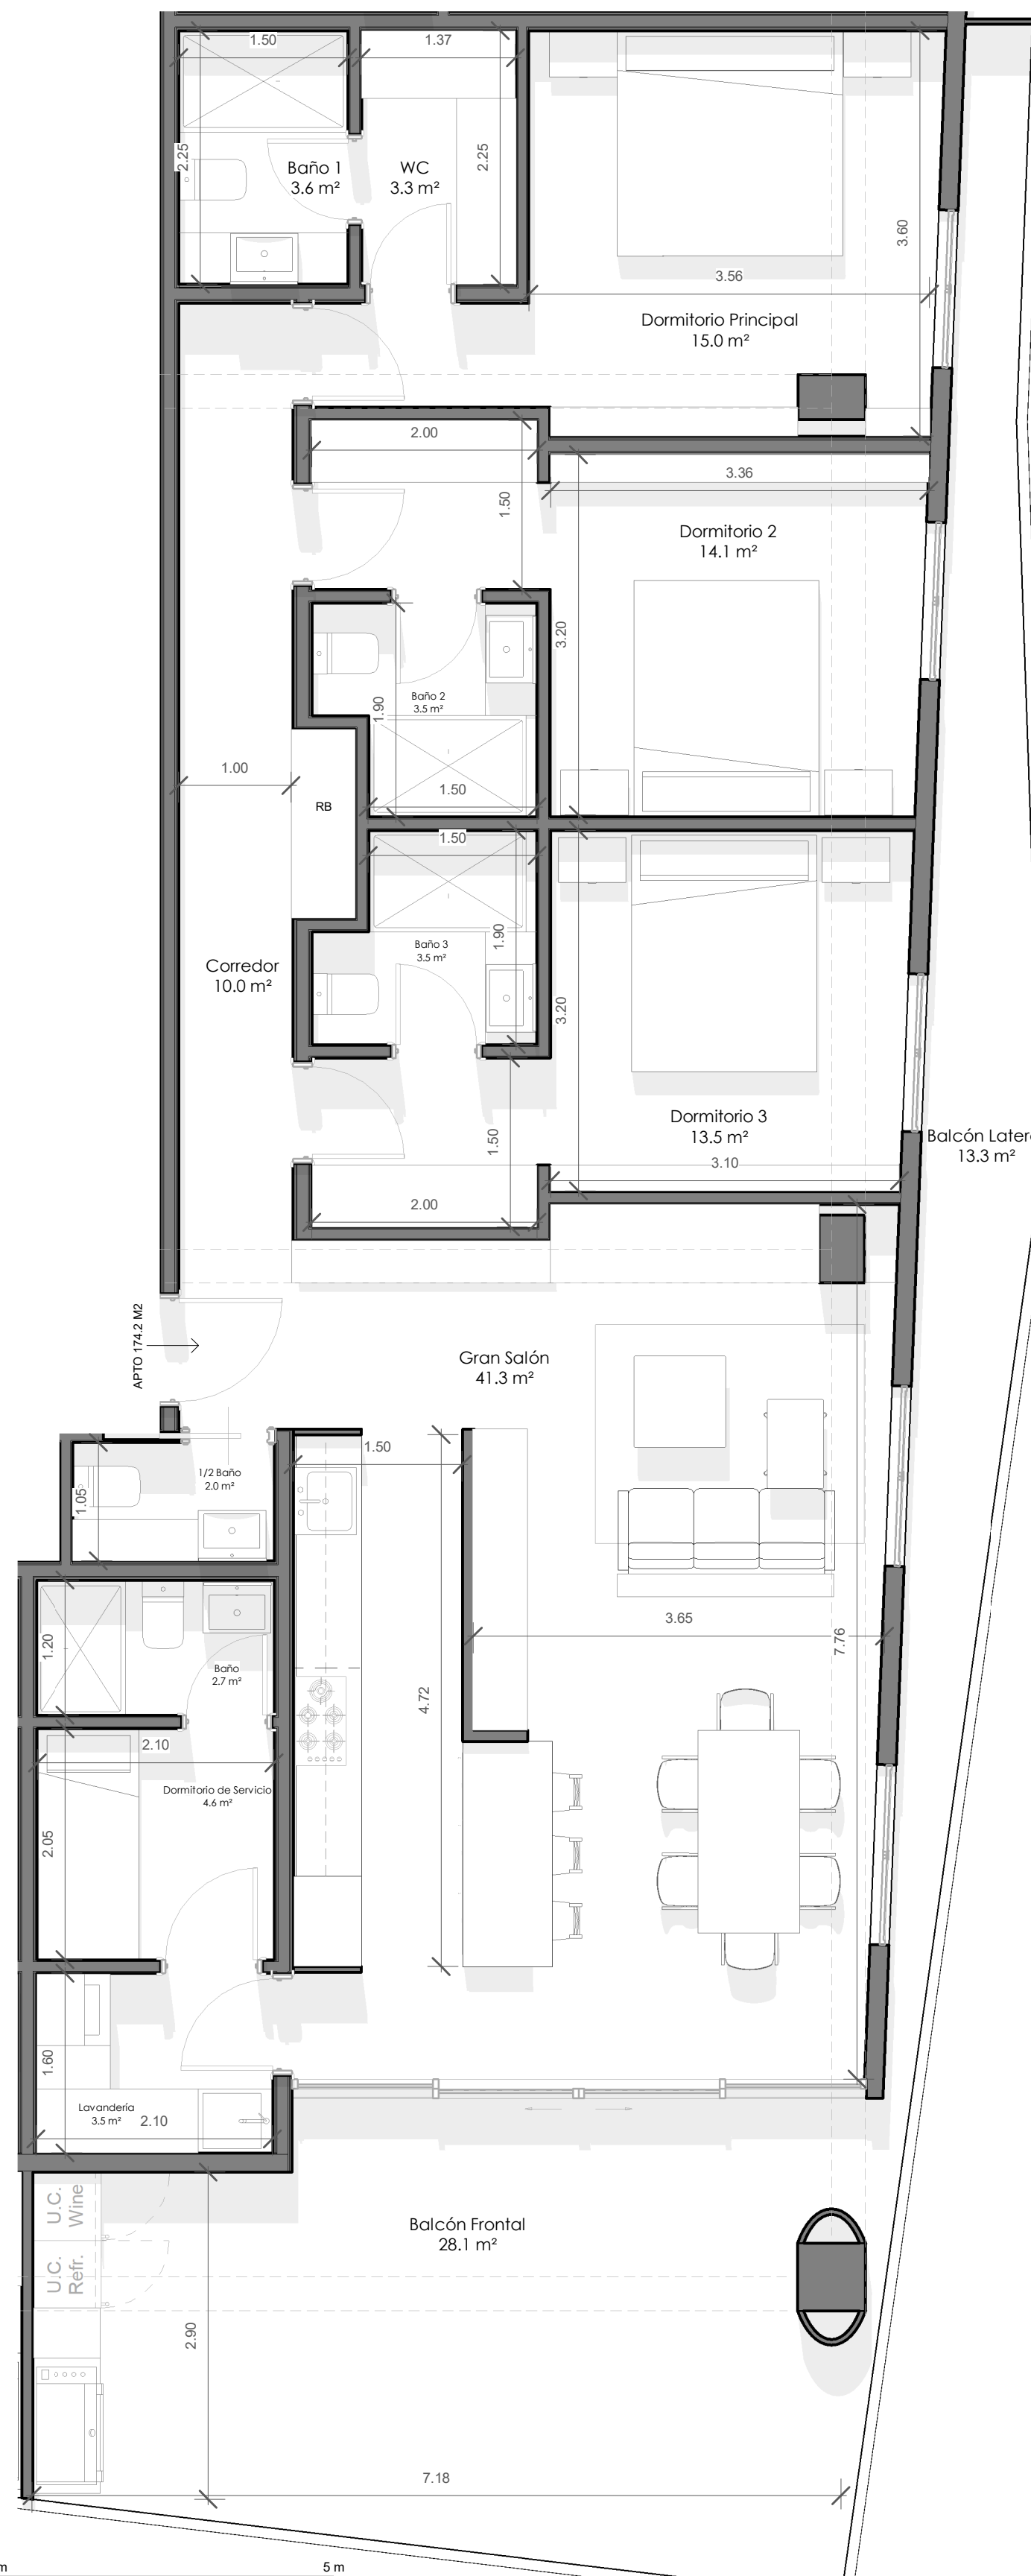

APARTAMENTO A1 174.2 M2
NIVELES 3,5,7,9,11

CARACTERÍSTICAS :


- DORMITORIO PRINCIPAL SUITE CON WAIKING CLOSET, BAÑO Y BALCON.
- 2 DORMITORIOS SECUNDARIOS CON CLOSET, BALCON Y BAÑO PROPIO.
- SALA / COMEDOR/ COCINA CON ISLA.
- 1/2 BAÑO DE VISITAS
- AREA DE LAVADO.
- CUARTO DE SERVICIO CON BAÑO.
- Balcón PRINCIPAL Y SECUNDARIO.

DESCRIPCION M2
M² INTERIOR APARTAMENTO = 132.3 m²
m² BALCÓN = 41.9 m²
m² TOTALES = 174.2 m²

2 APARTAMENTO A1 174.2 M2
1 : 50

1 APARTAMENTO B1 134 M2
1 : 50

R#	DATE	DESCRIPTION
#1	30/08/2021	Verónica Pérez (Inventarista) Nueva distribución de apartamentos de 3 habitaciones (2° y 3er Nivel)


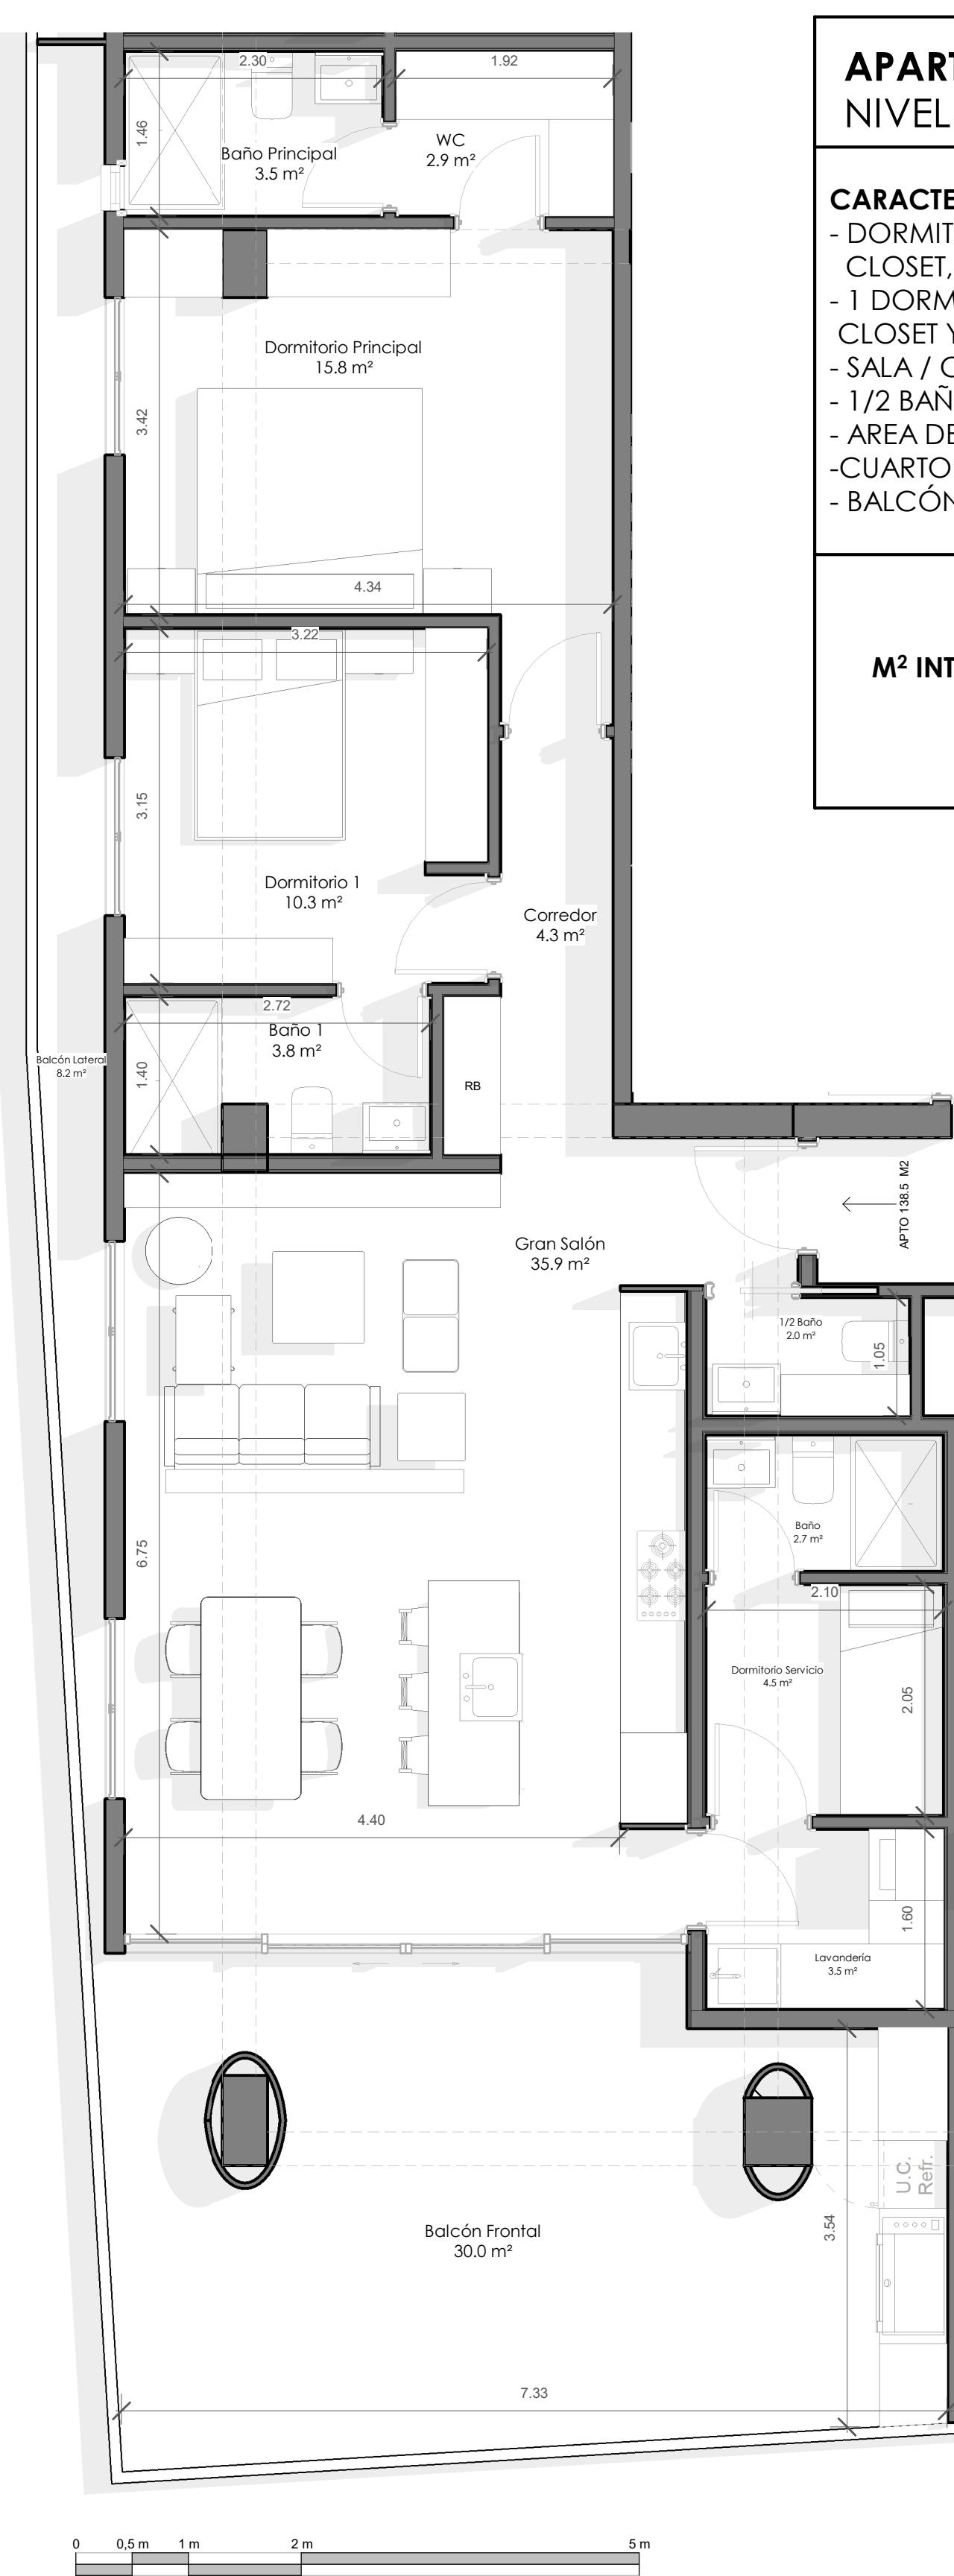


APARTAMENTO B2 138.5 M2
NIVELES 2-4-6-8-10

CARACTERÍSTICAS :

- DORMITORIO PRINCIPAL SUITE CON WAKING CLOSET, BAÑO Y BALCON.
- 1 DORMITORIO SECUNDARIO CON CLOSET Y BAÑO PROPIO.
- SALA / COMEDOR/ COCINA CON ISLA.
- 1/2 BAÑO DE VISITAS
- AREA DE LAVADO.
- CUARTO DE SERVICIO CON BAÑO.
- BALCÓN PRINCIPAL Y SECUNDARIO.

DESCRIPCION M2
M² INTERIOR APARTAMENTO = 98.8 m²
m² BALCÓN = 39.7m²
m² TOTALES = 138.5 m²

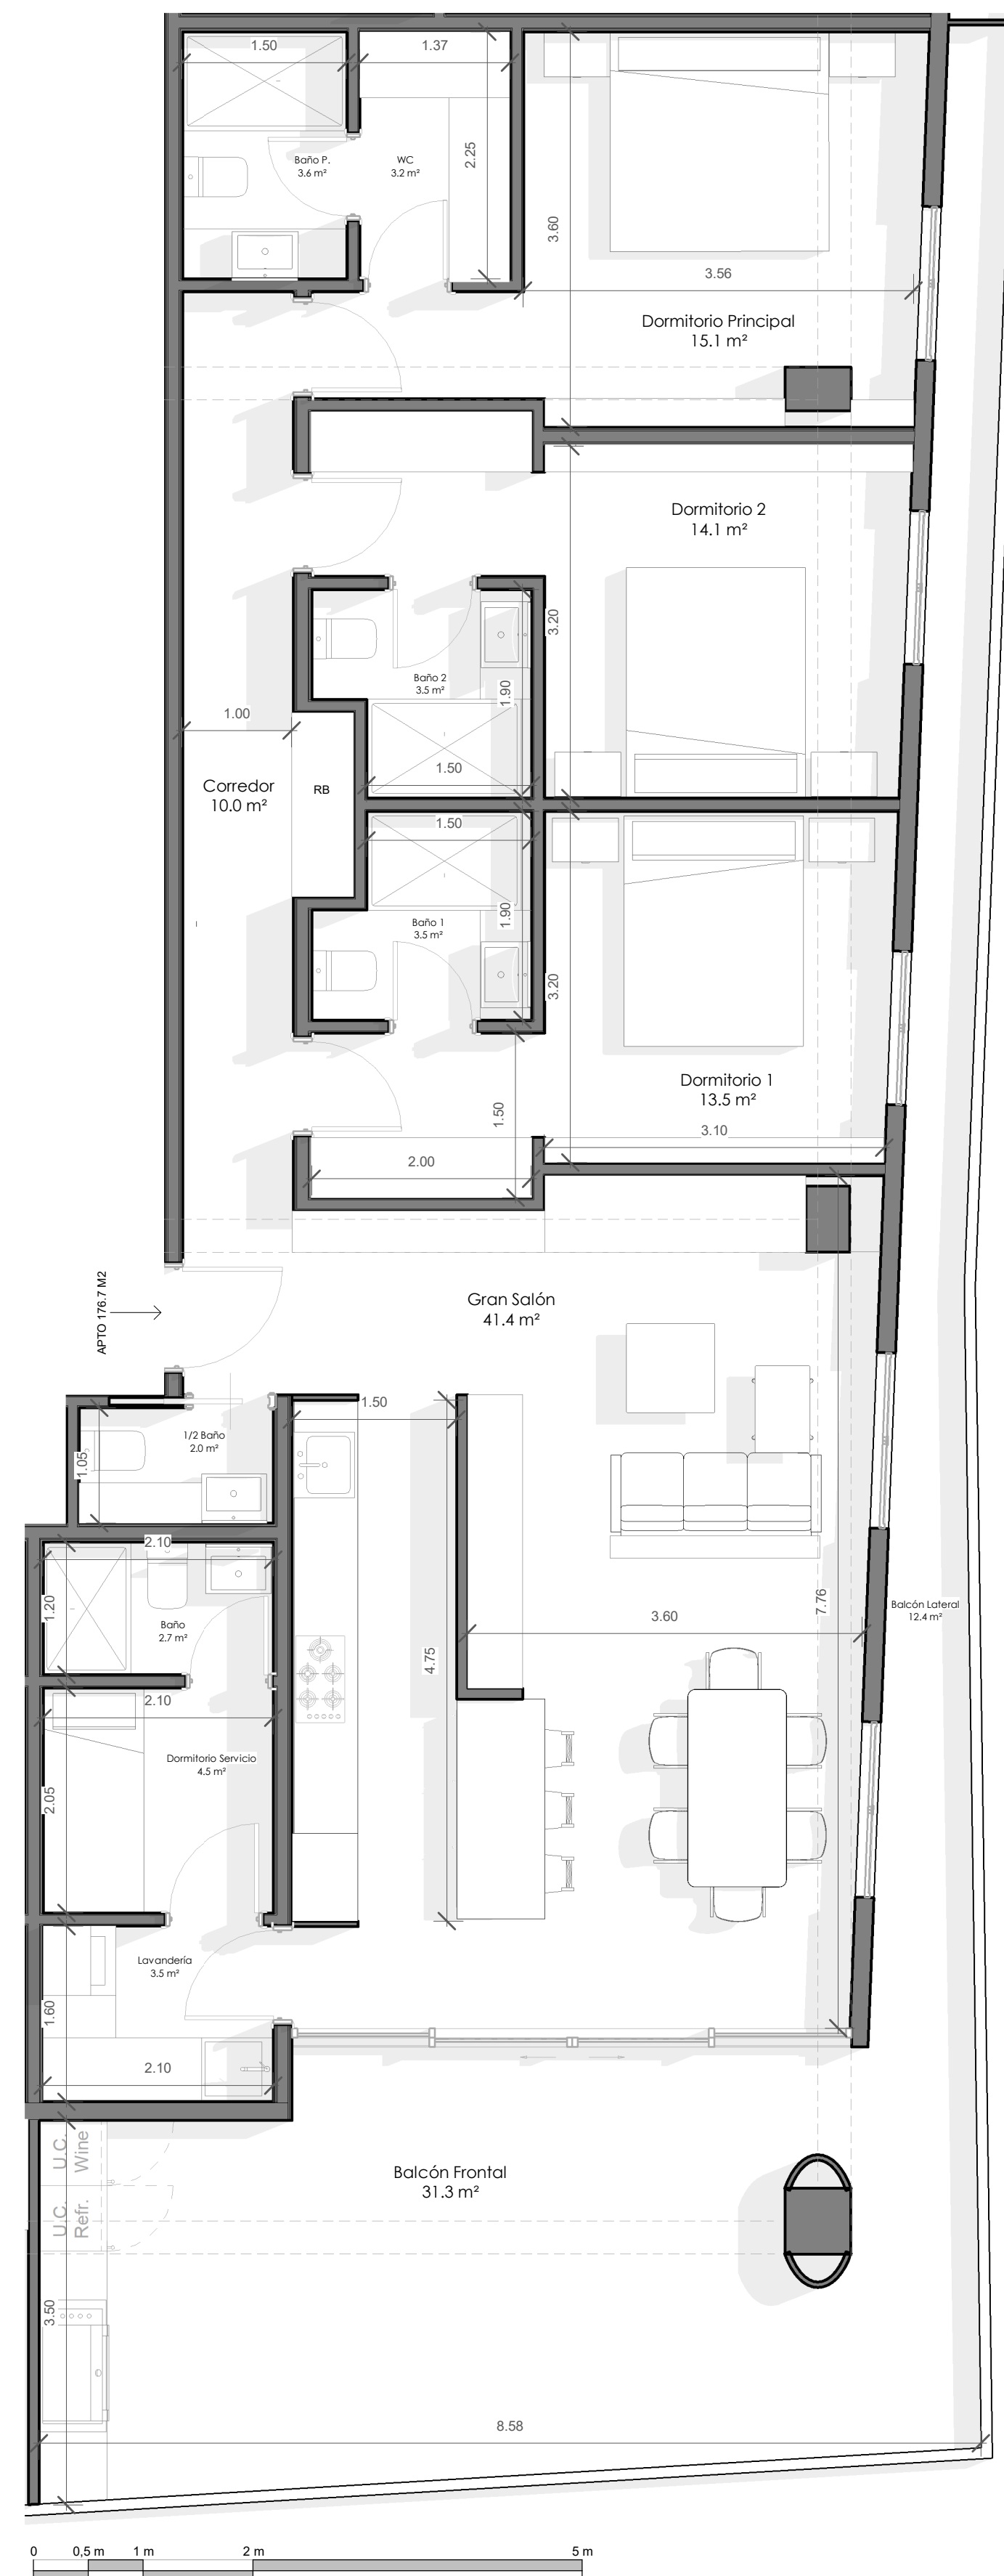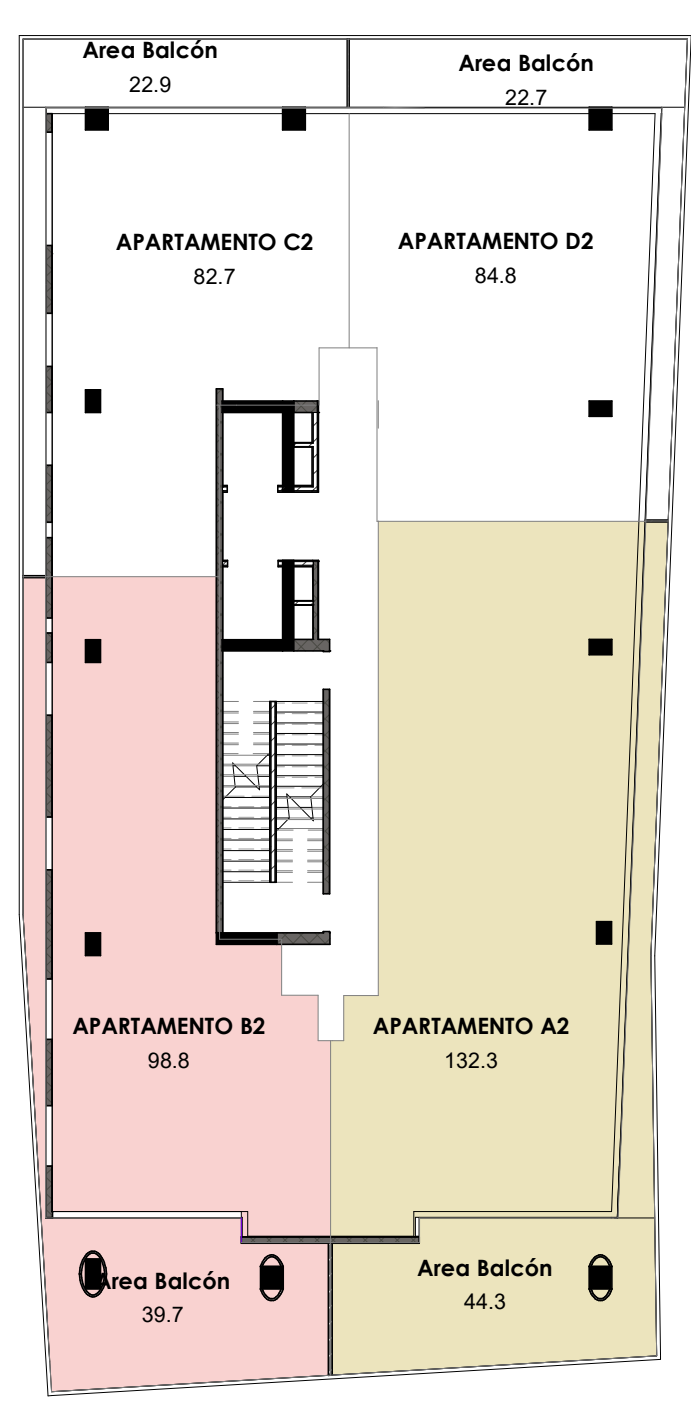

APARTAMENTO A2 176.7 M2
NIVELES 2-4-6-8-10

CARACTERÍSTICAS :


- DORMITORIO PRINCIPAL SUITE CON WAKING CLOSET, BAÑO Y BALCON.
- 2 DORMITORIOS SECUNDARIOS CON CLOSET, BALCON Y BAÑO PROPIO.
- SALA / COMEDOR/ COCINA CON ISLA.
- 1/2 BAÑO DE VISITAS
- AREA DE LAVADO.
- CUARTO DE SERVICIO CON BAÑO.
- BALCÓN PRINCIPAL Y SECUNDARIO.

DESCRIPCION M2
M² INTERIOR APARTAMENTO = 132.3 m²
m² BALCÓN = 44.4m²
m² TOTALES = 176.7 m²


2 APARTAMENTO A2 176.7 M2
1 : 50

1 APARTAMENTO B2 138.5 M2
1 : 50

#	DATE	DESCRIPTION
#1	30/09/2021	Verónica Pérez (Investigadora) Nueva distribución de apartamentos de 3 habitaciones (C y D) en Nivel 3

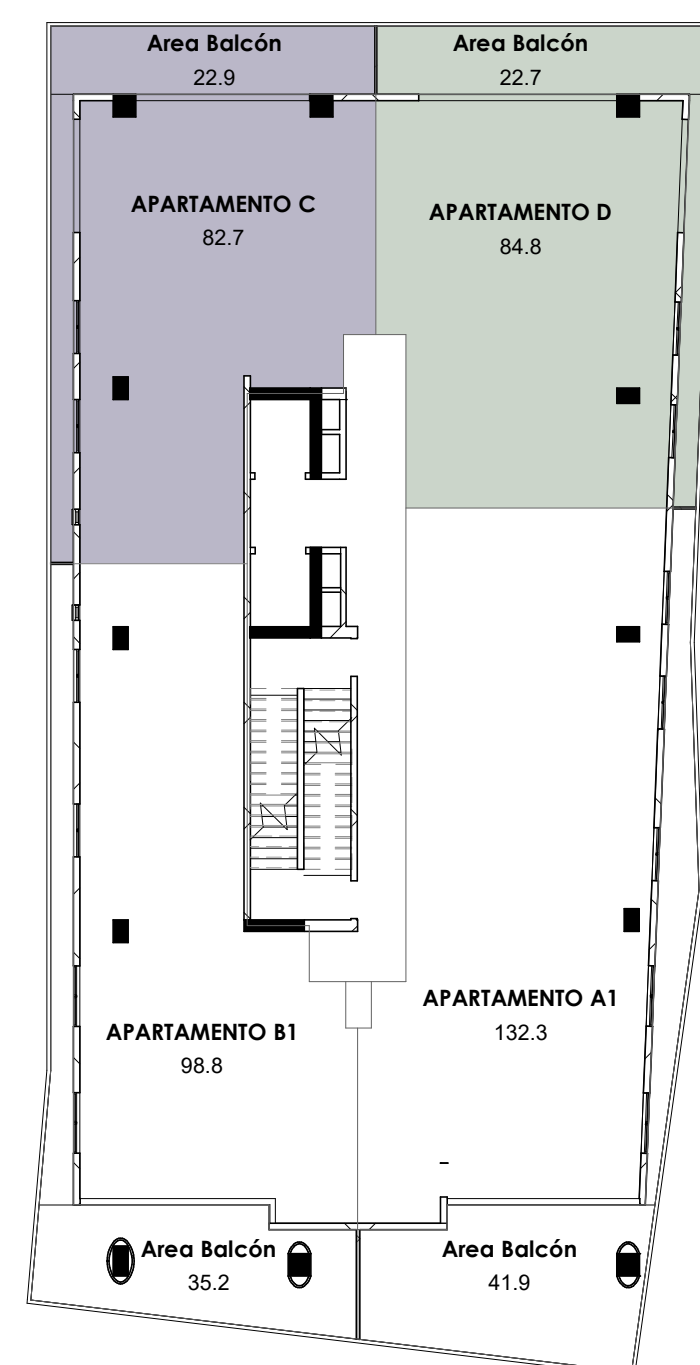

2
A119
Apartmentos C Y D
1 : 200

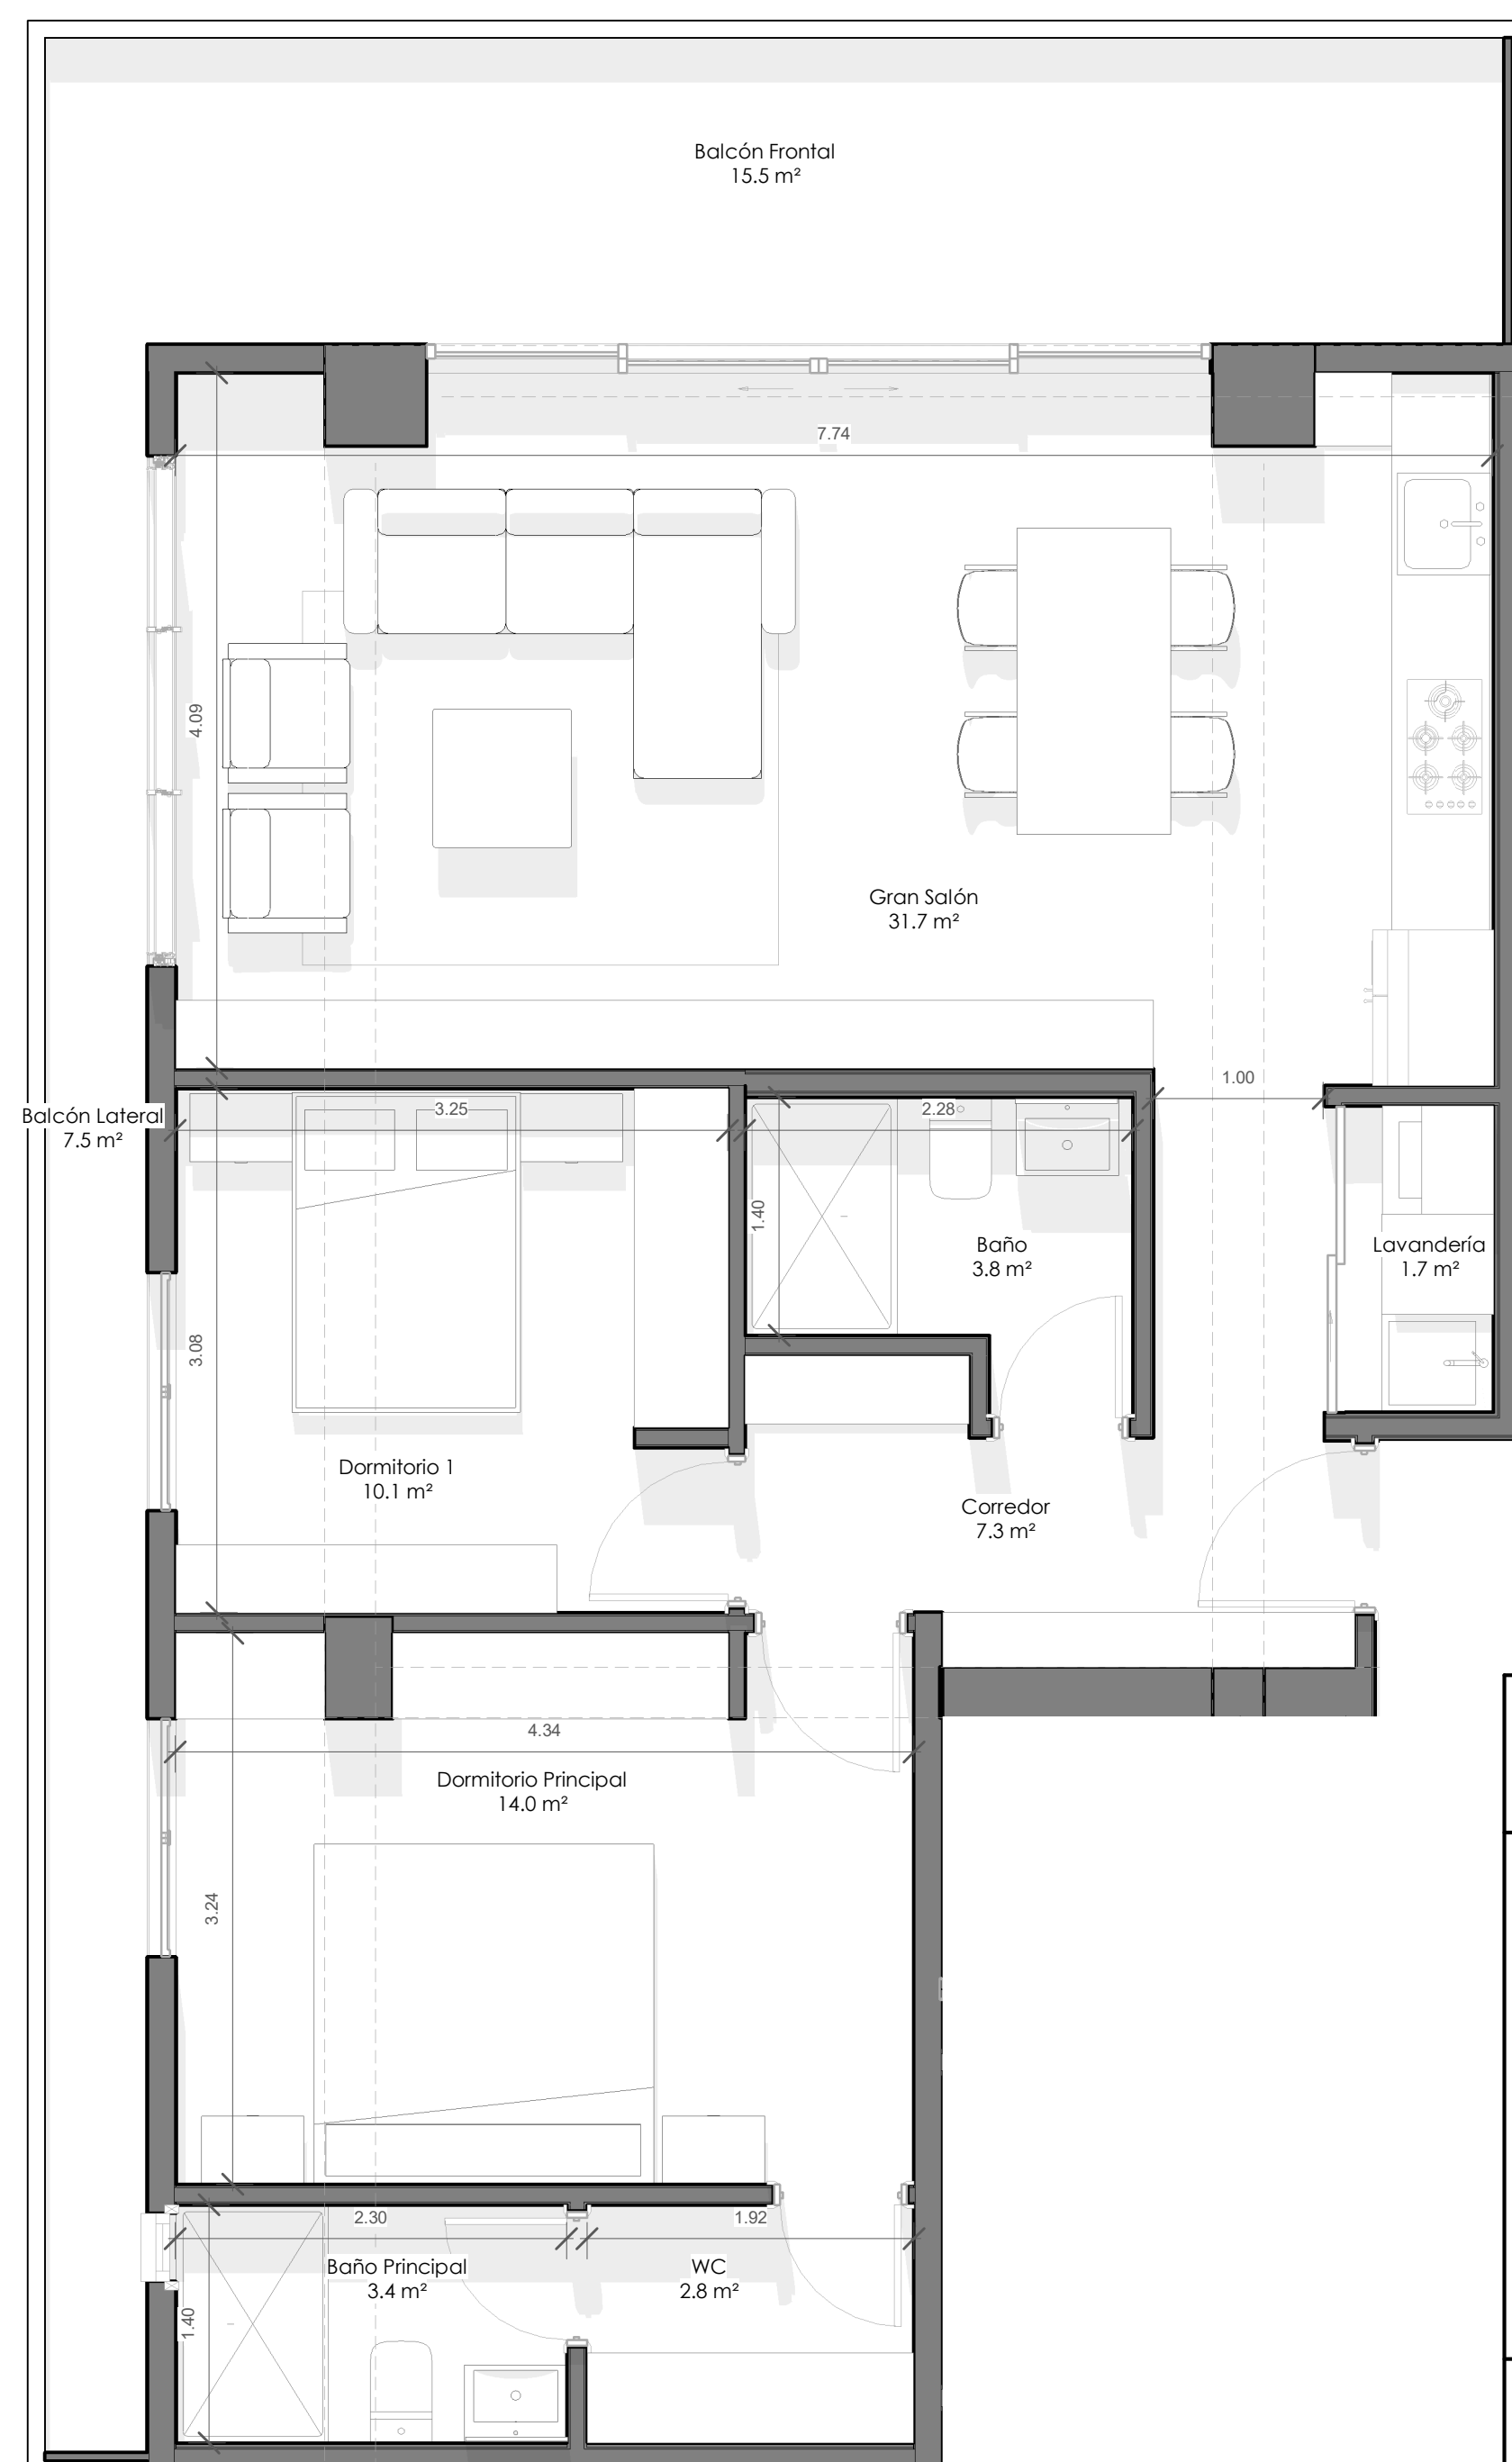

APARTAMENTO C 105.6 M2
NIVELES 3-11

CARACTERÍSTICAS :

- DORMITORIO PRINCIPAL SUITE CON WAIKING CLOSET, BAÑO Y BALCON.
- 1 DORMITORIO SECUNDARIO CON CLOSET, BALCON.
- BAÑO COMUN
- SALA / COMEDOR/ COCINA.
- LAVANDERIA.
- BALCÓN PRINCIPAL Y SECUNDARIO.

DESCRIPCION M2
M² INTERIOR APARTAMENTO = 82.7 m²
m² BALCÓN = 22.9m²
m² TOTALES = 105.6 m²

1
A119
APARTAMENTO C 105.6 M2
1 : 40

APARTAMENTO D 107.5 M2
NIVELES 3-11

CARACTERÍSTICAS :

- DORMITORIO PRINCIPAL SUITE CON WAIKING CLOSET, BAÑO Y BALCON.
- 1 DORMITORIO SECUNDARIO CON CLOSET, BALCON.
- BAÑO COMUN
- SALA / COMEDOR/ COCINA.
- LAVANDERIA.
- BALCÓN PRINCIPAL Y SECUNDARIO.

DESCRIPCION M2
M² INTERIOR APARTAMENTO = 84.8 m²
m² BALCÓN = 22.7m²
m² TOTALES = 107.5 m²



3
A119
APARTAMENTO D 107.5 M2
1 : 40