


"CASA UNIFAMILIAR"
TITANIO 87

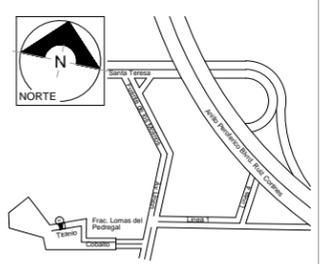

CROQUIS DE LOCALIZACION



CROQUIS ESQUEMATICO

SIMBOLOGIA

NOTAS

- NO MEDIR DIRECTAMENTE A ESCALA.
- LAS COTAS RIGEN EL DIBUJO.
- VERIFICAR COTAS Y NIVELES DE PISO EN OBRA.
- AJUSTAR MEDIDAS EN OBRA.
- LA INFORMACION CONTENIDA EN ESTE PLANO PERTENECE UNICAMENTE A LA CLAVE DEL MISMO.
- LAS MEDIDAS DE ESTE PLANO CORRESPONDE A MEDIDAS VERIFICADAS EN OBRA CON UN MARGEN DE ERROR +-5%

ESCALA GRAFICA

REV.	FECHA	FIRMA
A	13 NOV 2017	

PROYECTO "CASA UNIFAMILIAR" TITANIO 87

PROPIETARIO CONUMA S.A. DE C.V.

UBICACION CALLE TITANIO N°87 COLONIA FRACCIONAMIENTO LOMAS DEL PEDREGAL, CDMX. PLANO


FECHA 13 NOV 17

CLAVE

PLANTA ROOF GARDEN

ARQ. - 04

D.R.O.	PROY.	DIB.	ESCALA
	A.G.L.	A.G.L.	1:50
			ACOTACION metros.

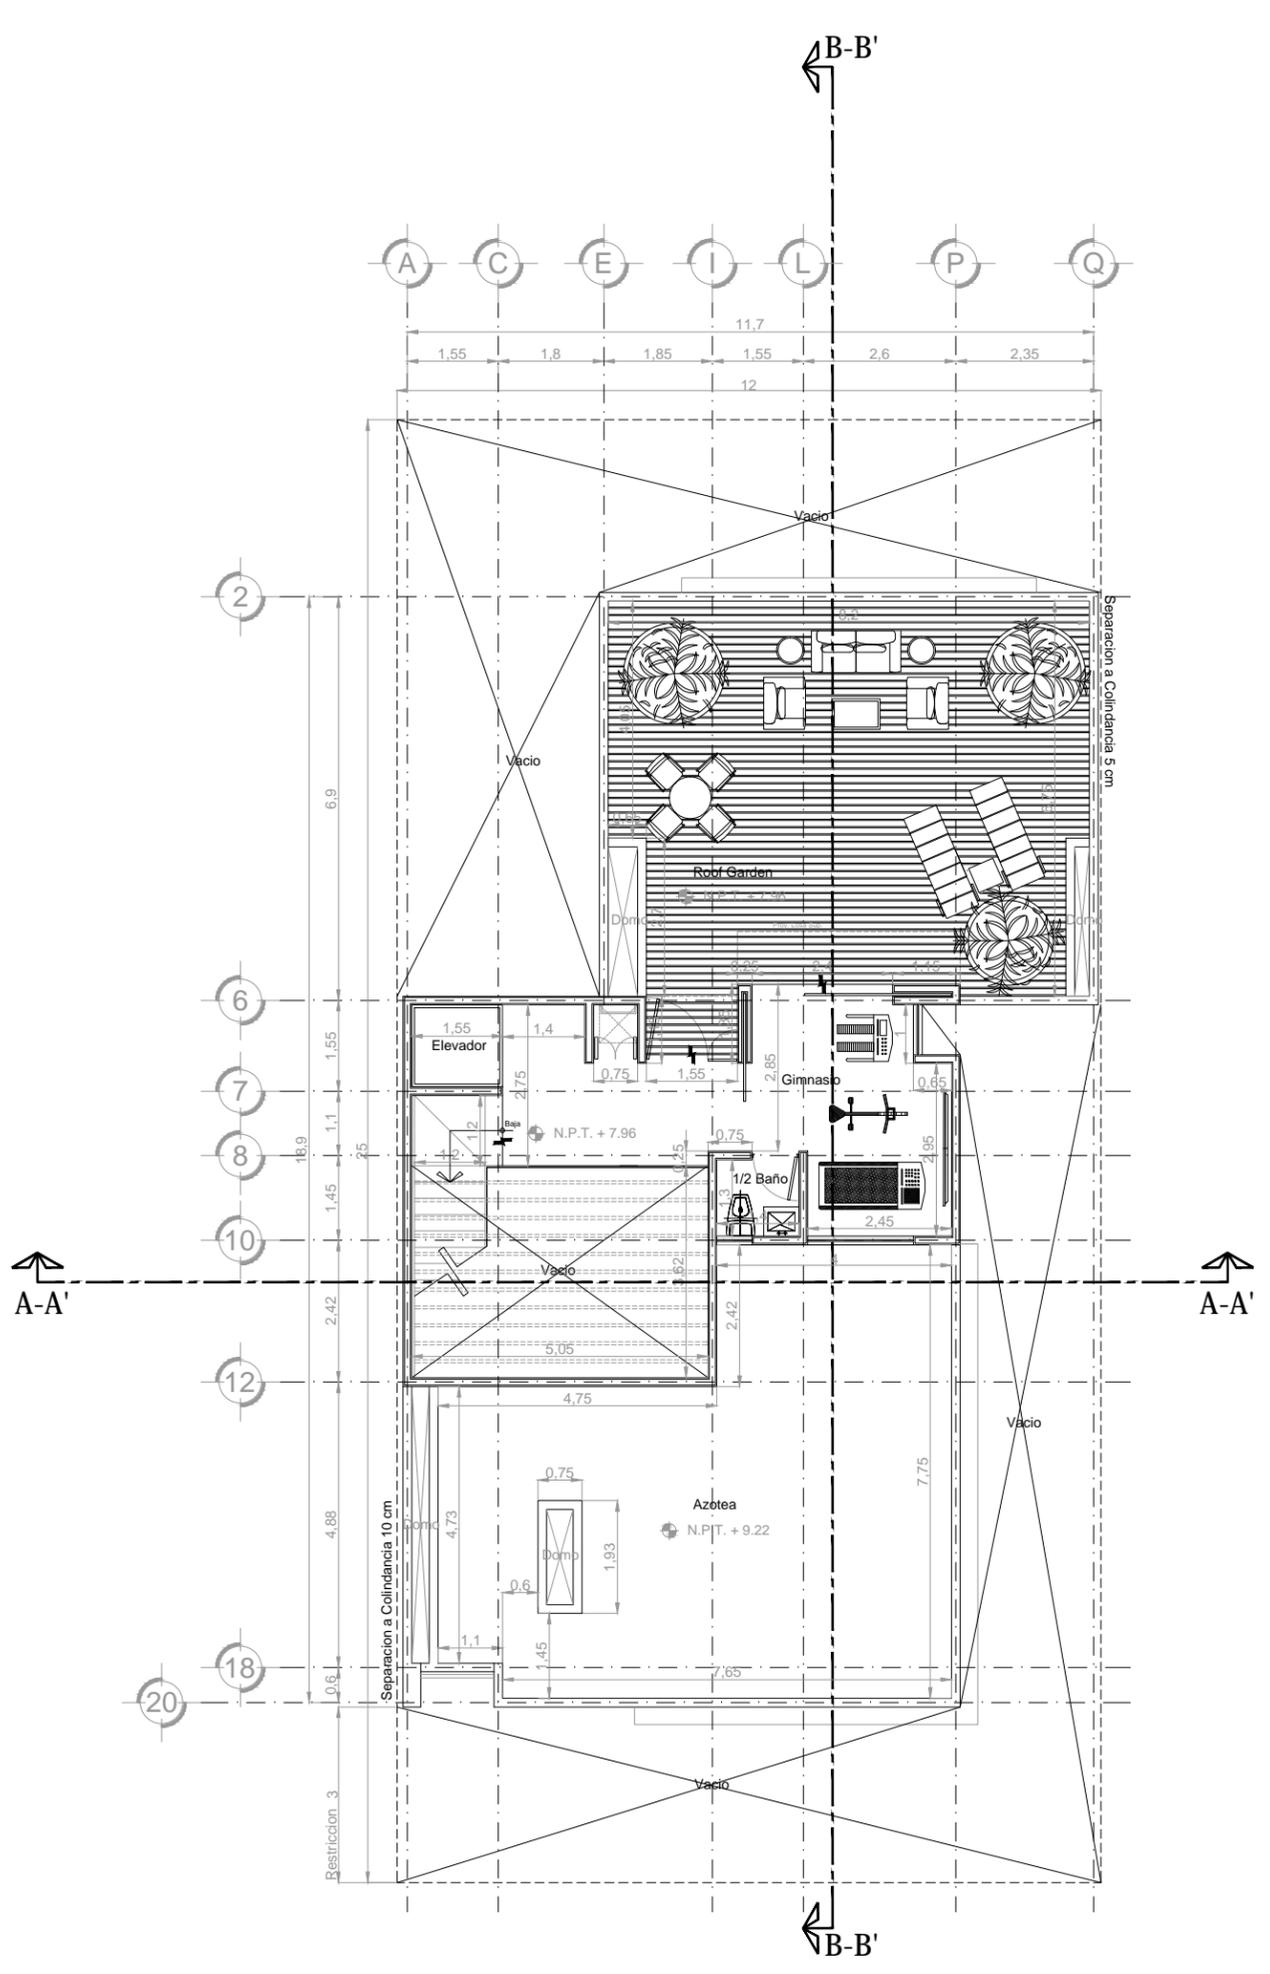

Planta Gym y Roof Garden

Esc: 1:50